

工程建设项目规划土地意见书范围图（缩略图）



项目基本信息

项目名称	曹杨八村4甲、4乙、4丙、16甲、16乙、70-71、171、171甲、172、172甲号旧住房成套改造工程
批文名称	
批文文号	
证件编号	

图例
建构筑物规划土地意见书

图幅比例：1:500

比例尺：

上海市普陀区规划和自然资源局
2025年7月12日

工程建设项目规划土地意见书范围图
地块面积表

序号	地块名称	控规地块编号	规划用地性质	申请用地面积(㎡)	空间边界类型	备注
1	地块1	F02-03	Rr2	15082.74	02	压占规划地块F02-03面积：14211.962693

工程建设项目规划土地意见书范围图

主要拐点坐标表

注:规划土地意见书/用地规划许可证附图中仅标注主要拐点坐标，项目范围详细界址坐标以勘测定界为准

地块名称	点号	横坐标	纵坐标	半径 (R)	边长 (单位:米)
地块1	0101	-6181.848	1659.292	0	1.692
地块1	0102	-6180.235	1659.803	0	2.856
地块1	0104	-6178.492	1654.318	0	6.939
地块1	0105	-6177.298	1650.458	0	0.357
地块1	0106	-6177.644	1650.367	0	2.692
地块1	0107	-6176.849	1647.795	0	0.418
地块1	0108	-6176.761	1647.386	0	3.504
地块1	0109	-6175.895	1643.992	0	12.848
地块1	0110	-6172.986	1631.477	0	5.205
地块1	0112	-6170.963	1623.484	0	11.189
地块1	0113	-6168.738	1615.644	0	15.194
地块1	0114	-6164.46	1601.064	0	0.795
地块1	0115	-6164.189	1600.317	0	4.692
地块1	0116	-6162.742	1595.854	0	0.651
地块1	0117	-6162.562	1595.228	0	18.303
地块1	0118	-6157.101	1577.759	0	7.019
地块1	0119	-6155.085	1571.035	0	14.504
地块1	0120	-6153.042	1556.675	0	2.637
地块1	0121	-6155.264	1558.094	0	0.637
地块1	0122	-6155.795	1558.446	0	4.472
地块1	0123	-6159.604	1560.789	0	0.643
地块1	0124	-6160.154	1561.122	0	1.497
地块1	0125	-6161.443	1561.884	0	2.588
地块1	0126	-6163.663	1563.213	0	4.977
地块1	0136	-6191.04	1556.265	0	54.425
地块1	0137	-6221.213	1548.496	0	5.746
地块1	0138	-6226.862	1547.443	0	10.171
地块1	0139	-6236.717	1544.927	0	4.96
地块1	0140	-6241.506	1543.634	0	8.768
地块1	0142	-6252.671	1540.774	0	7.072
地块1	0143	-6256.855	1539.721	0	12.123
地块1	0144	-6268.591	1536.682	0	4.777
地块1	0145	-6273.209	1535.46	0	9.647
地块1	0146	-6282.557	1533.077	0	12.025
地块1	0147	-6294.203	1530.082	0	3.253

工程建设项目规划土地意见书范围图
 主要拐点坐标表

注:规划土地意见书/用地规划许可证附图中仅标注主要拐点坐标，项目范围详细界址坐标以勘测定界为准

地块名称	点号	横坐标	纵坐标	半径 (R)	边长 (单位:米)
地块1	0148	-6297.316	1529.137	0	7.378
地块1	0149	-6304.454	1527.269	0	0.65
地块1	0151	-6307.916	1526.711	0	38.907
地块1	0152	-6312.489	1562.47	0	37.678
地块1	0153	-6315.833	1599.999	0	12.369
地块1	0154	-6316.303	1612.36	0	2.794
地块1	0155	-6316.374	1615.152	0	4.854
地块1	0156	-6315.711	1619.961	0	4.554
地块1	0157	-6316.272	1624.48	0	3.717
地块1	0158	-6312.672	1625.407	0	8.753
地块1	0159	-6305.239	1630.029	0	57.165
地块1	0161	-6181.909	1662.873	0	74.045

工程建设项目规划土地意见书范围图（分幅图）



项目基本信息

项目名称	曹杨八村4甲、4乙、4丙、16甲、16乙、70-71、171、171甲、172、172甲号旧住房成套改造工程
批文名称	
批文文号	
证件编号	

图例

建构筑物规划土地意见书

图幅号： IV 8-25

图幅比例： 1:500

比例尺：

0510203040

m

上海市普陀区规划和自然资源局
2025年7月12日

工程建设项目规划土地意见书范围图（分幅图）



项目基本信息

项目名称	曹杨八村4甲、4乙、4丙、16甲、16乙、70-71、171、171甲、172、172甲号旧住房成套改造工程
批文名称	
批文文号	
证件编号	

图例

建构筑物规划土地意见书

图幅号： IV 9-26


图幅比例： 1:500

比例尺：

0510203040m

上海市普陀区规划和自然资源局
2025年7月12日

工程建设项目规划土地意见书范围图（分幅图）

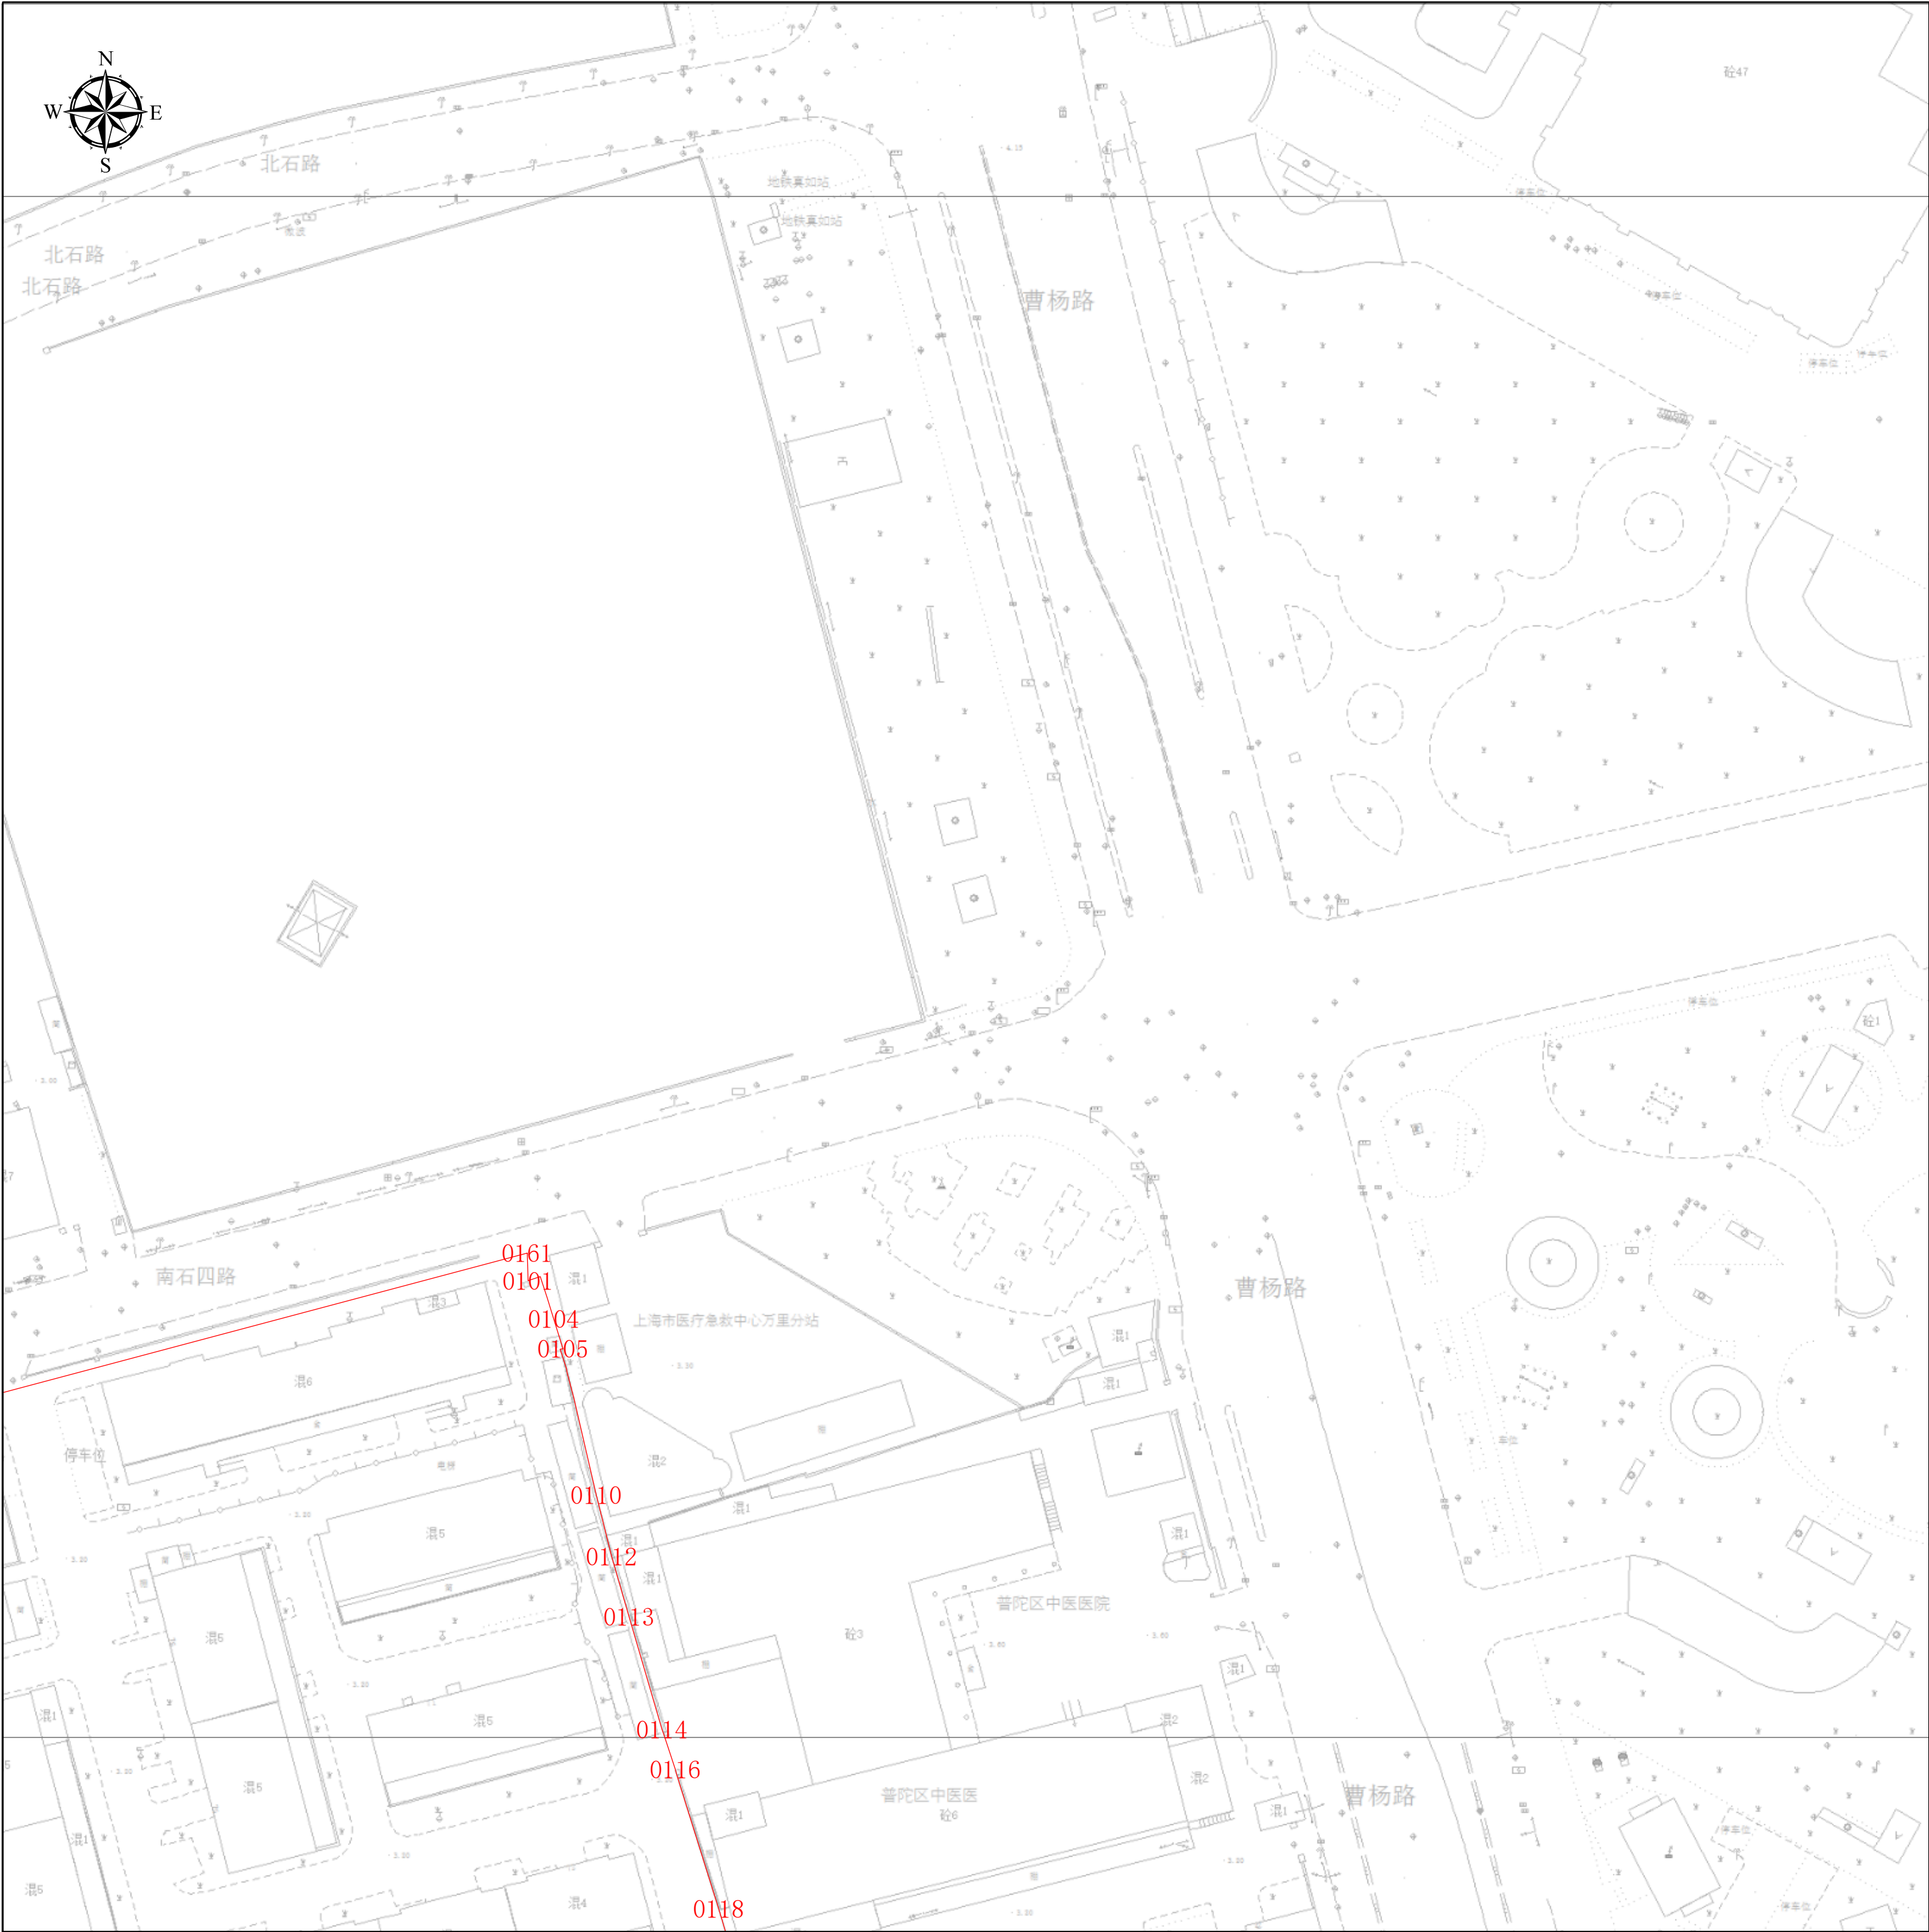

项目基本信息

项目名称	曹杨八村4甲、4乙、4丙、16甲、16乙、70-71、171、171甲、172、172甲号旧住房成套改造工程
批文名称	
批文文号	
证件编号	

图例

建构筑物规划土地意见书

图幅号： IV 9-25


图幅比例： 1:500

比例尺：

0510203040m

上海市普陀区规划和自然资源局
2025年7月12日

工程建设项目规划土地意见书范围图（分幅图）

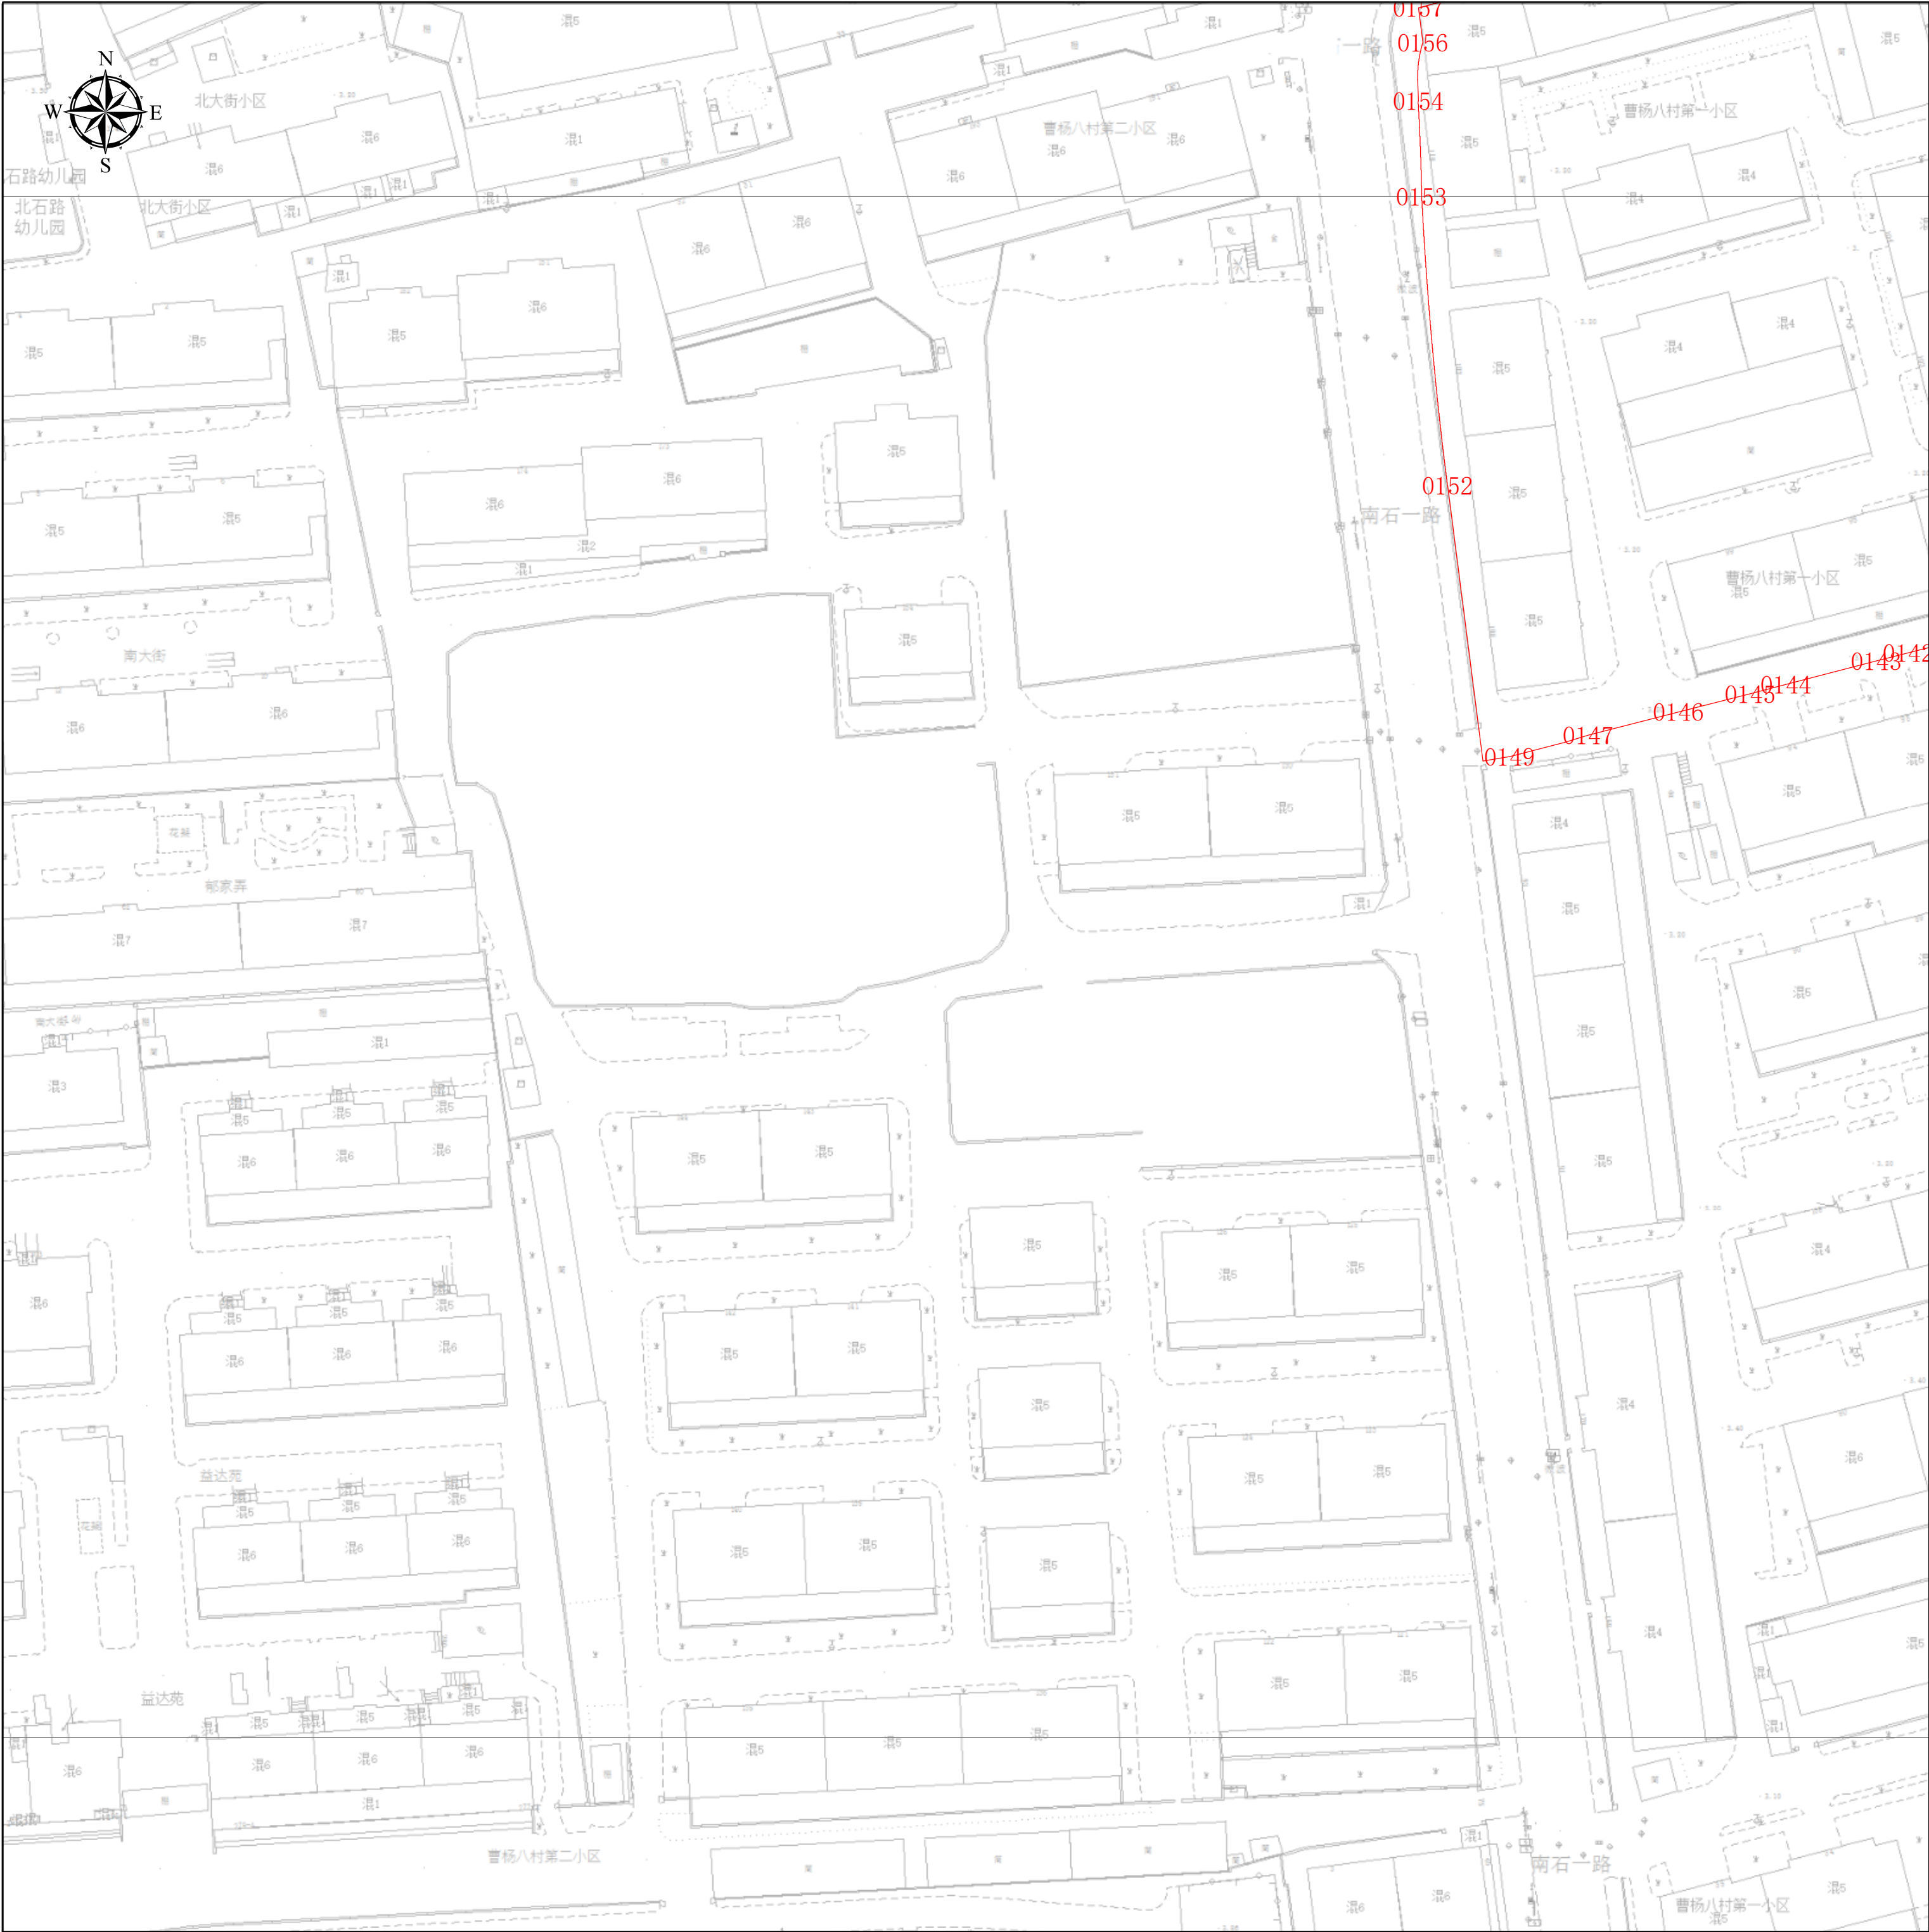

项目基本信息


项目名称	曹杨八村4甲、4乙、4丙、16甲、16乙、70-71、171、171甲、172、172甲号旧住房成套改造工程
批文名称	
批文文号	
证件编号	

图例

建构筑物规划土地意见书

图幅号： IV 8-26

图幅比例： 1:500

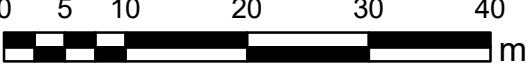比例尺：

上海市普陀区规划和自然资源局
2025年7月12日