


# 工程建设项目规划土地意见书范围图（缩略图）

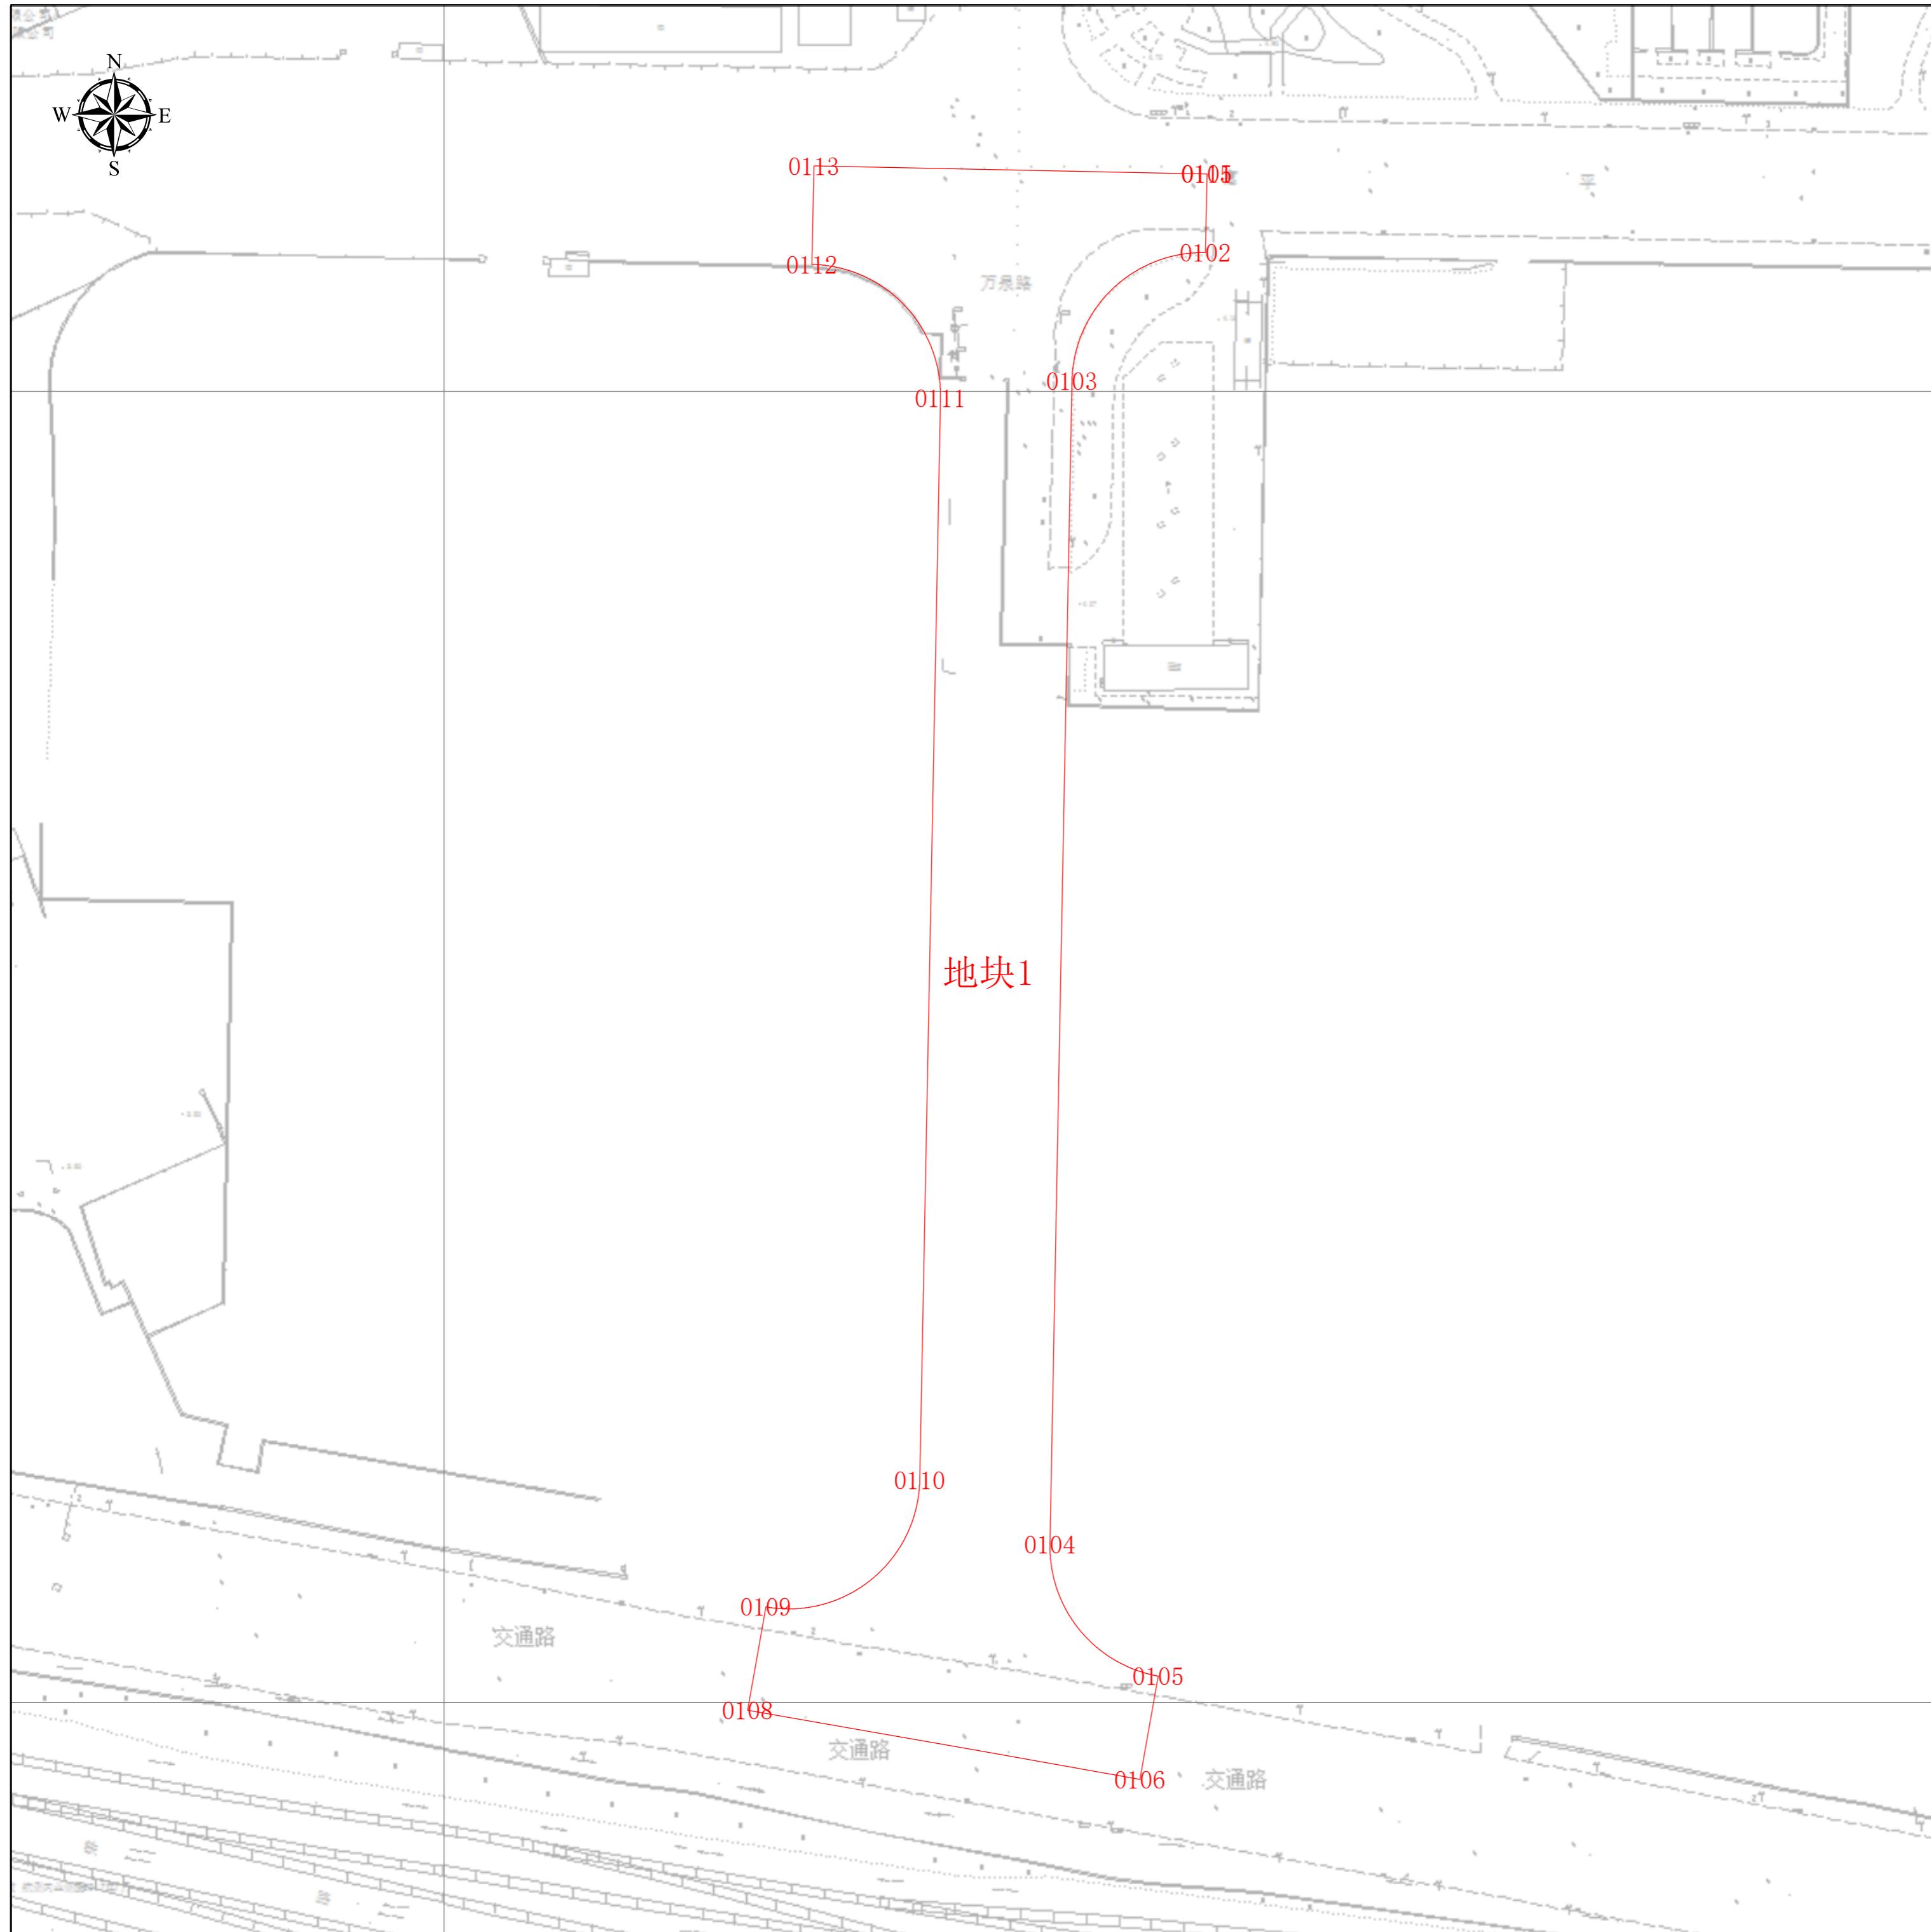

## 项目基本信息

项目名称	万泉南路(交通路-富平路)道路新建工程
批文名称	
批文文号	
证件编号	

## 图例

□ 建构筑物规划土地意见书

图幅比例: 1:500

比例尺: 0 12.5 25 50 75 100 m

上海市普陀区规划和自然资源局  
2025年7月14日

工程建设项目规划土地意见书范围图  
地块面积表


序号	地块名称	控规地块编号	规划用地性质	申请用地面积(㎡)	空间边界类型	备注
1	地块1	无规划地块		6364.03	02	

工程建设项目规划土地意见书范围图  
主要拐点坐标表

注:规划土地意见书/用地规划许可证附图中仅标注主要拐点坐标,项目范围详细界址坐标以勘测定界为准

地块名称	点号	横坐标	纵坐标	半径(R)	边长(单位:米)
地块1	0101	-6883.678	3633.131	0	12
地块1	0102	-6883.877	3621.132	0	28.304
地块1	0103	-6904.279	3601.514	0	177.396
地块1	0104	-6907.628	3424.15	0	26
地块1	0105	-6891.104	3404.076	0	16
地块1	0106	-6893.881	3388.319	0	24.72
地块1	0108	-6953.693	3398.862	0	52.014
地块1	0109	-6950.915	3414.619	0	30.397
地块1	0110	-6927.447	3433.938	0	165.068
地块1	0111	-6924.33	3598.977	0	28.264
地块1	0112	-6943.921	3619.35	0	15
地块1	0113	-6943.617	3634.347	0	29.95
地块1	0115	-6883.685	3633.131	0	30

# 工程建设项目规划土地意见书范围图（分幅图）

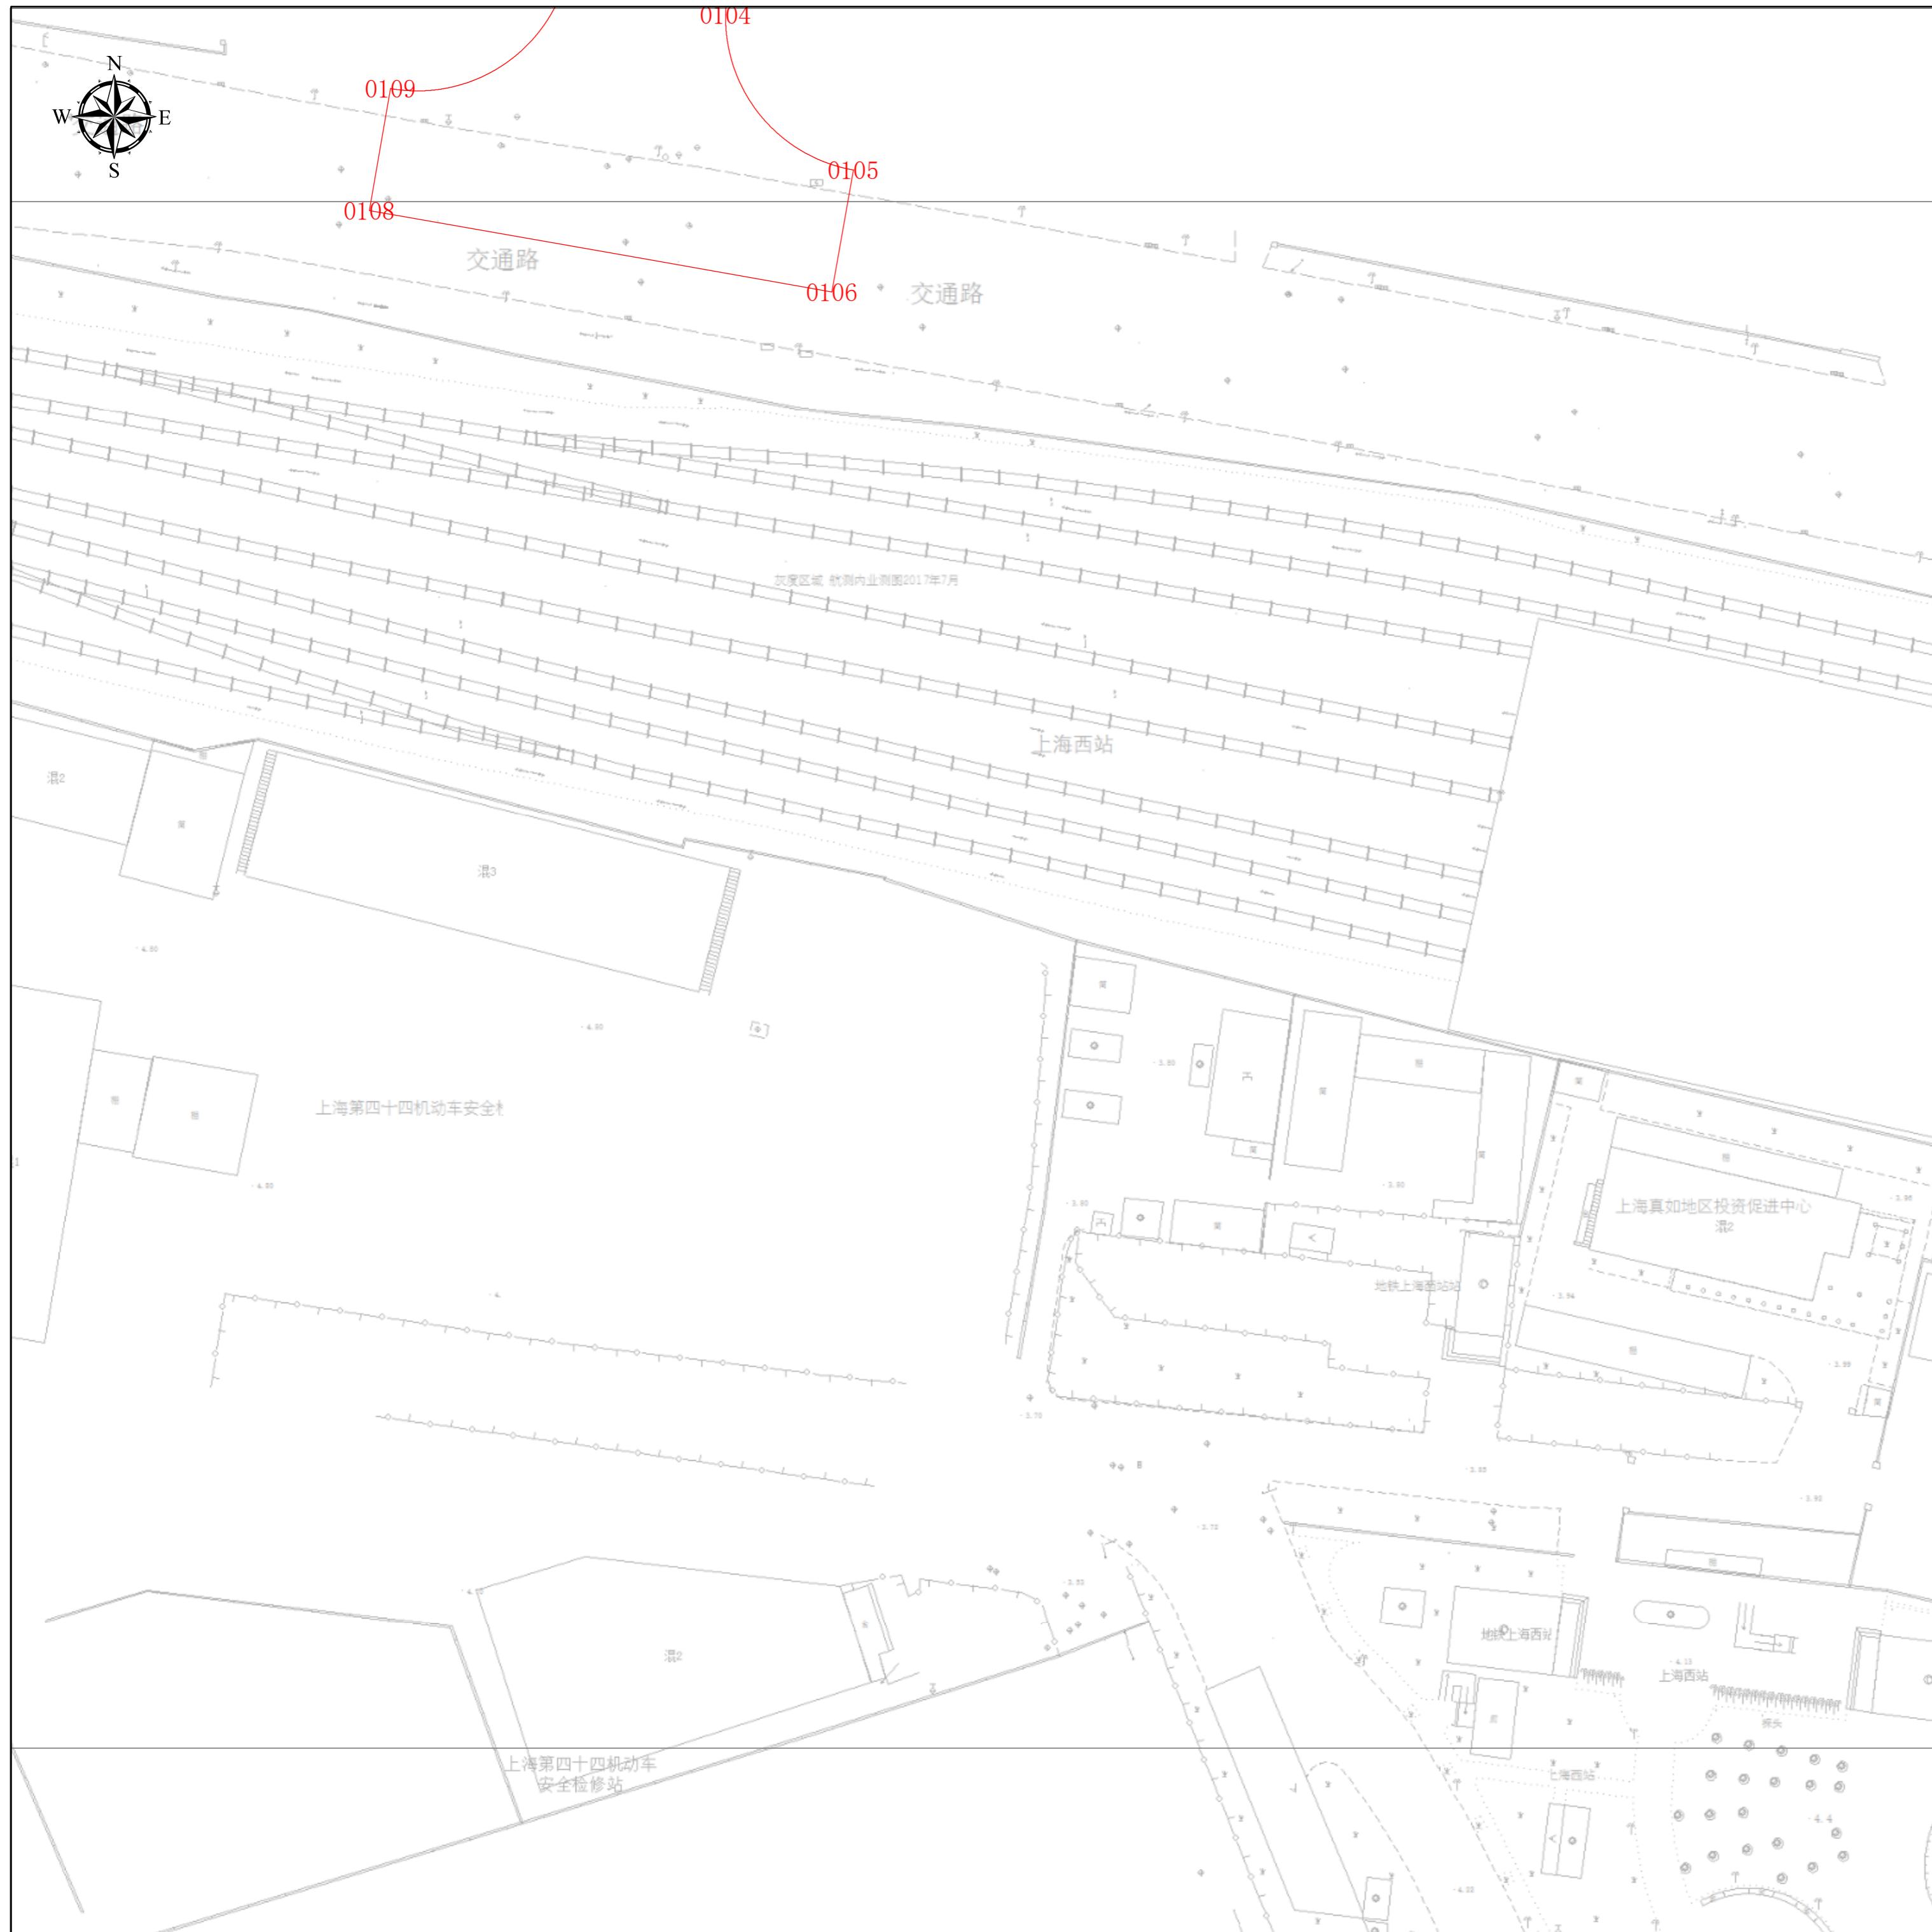

## 项目基本信息

项目名称	万泉南路（交通路-富平路）道路新建工程
批文名称	
批文文号	
证件编号	


## 图例

建构建筑物规划土地意见书

图幅号： IV 17-28


图幅比例：1:500

## 比例尺：

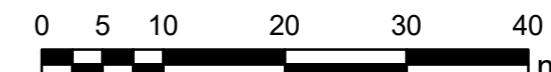

上海市普陀区规划和自然资源局  
2025年7月14日

# 工程建设项目规划土地意见书范围图（分幅图）

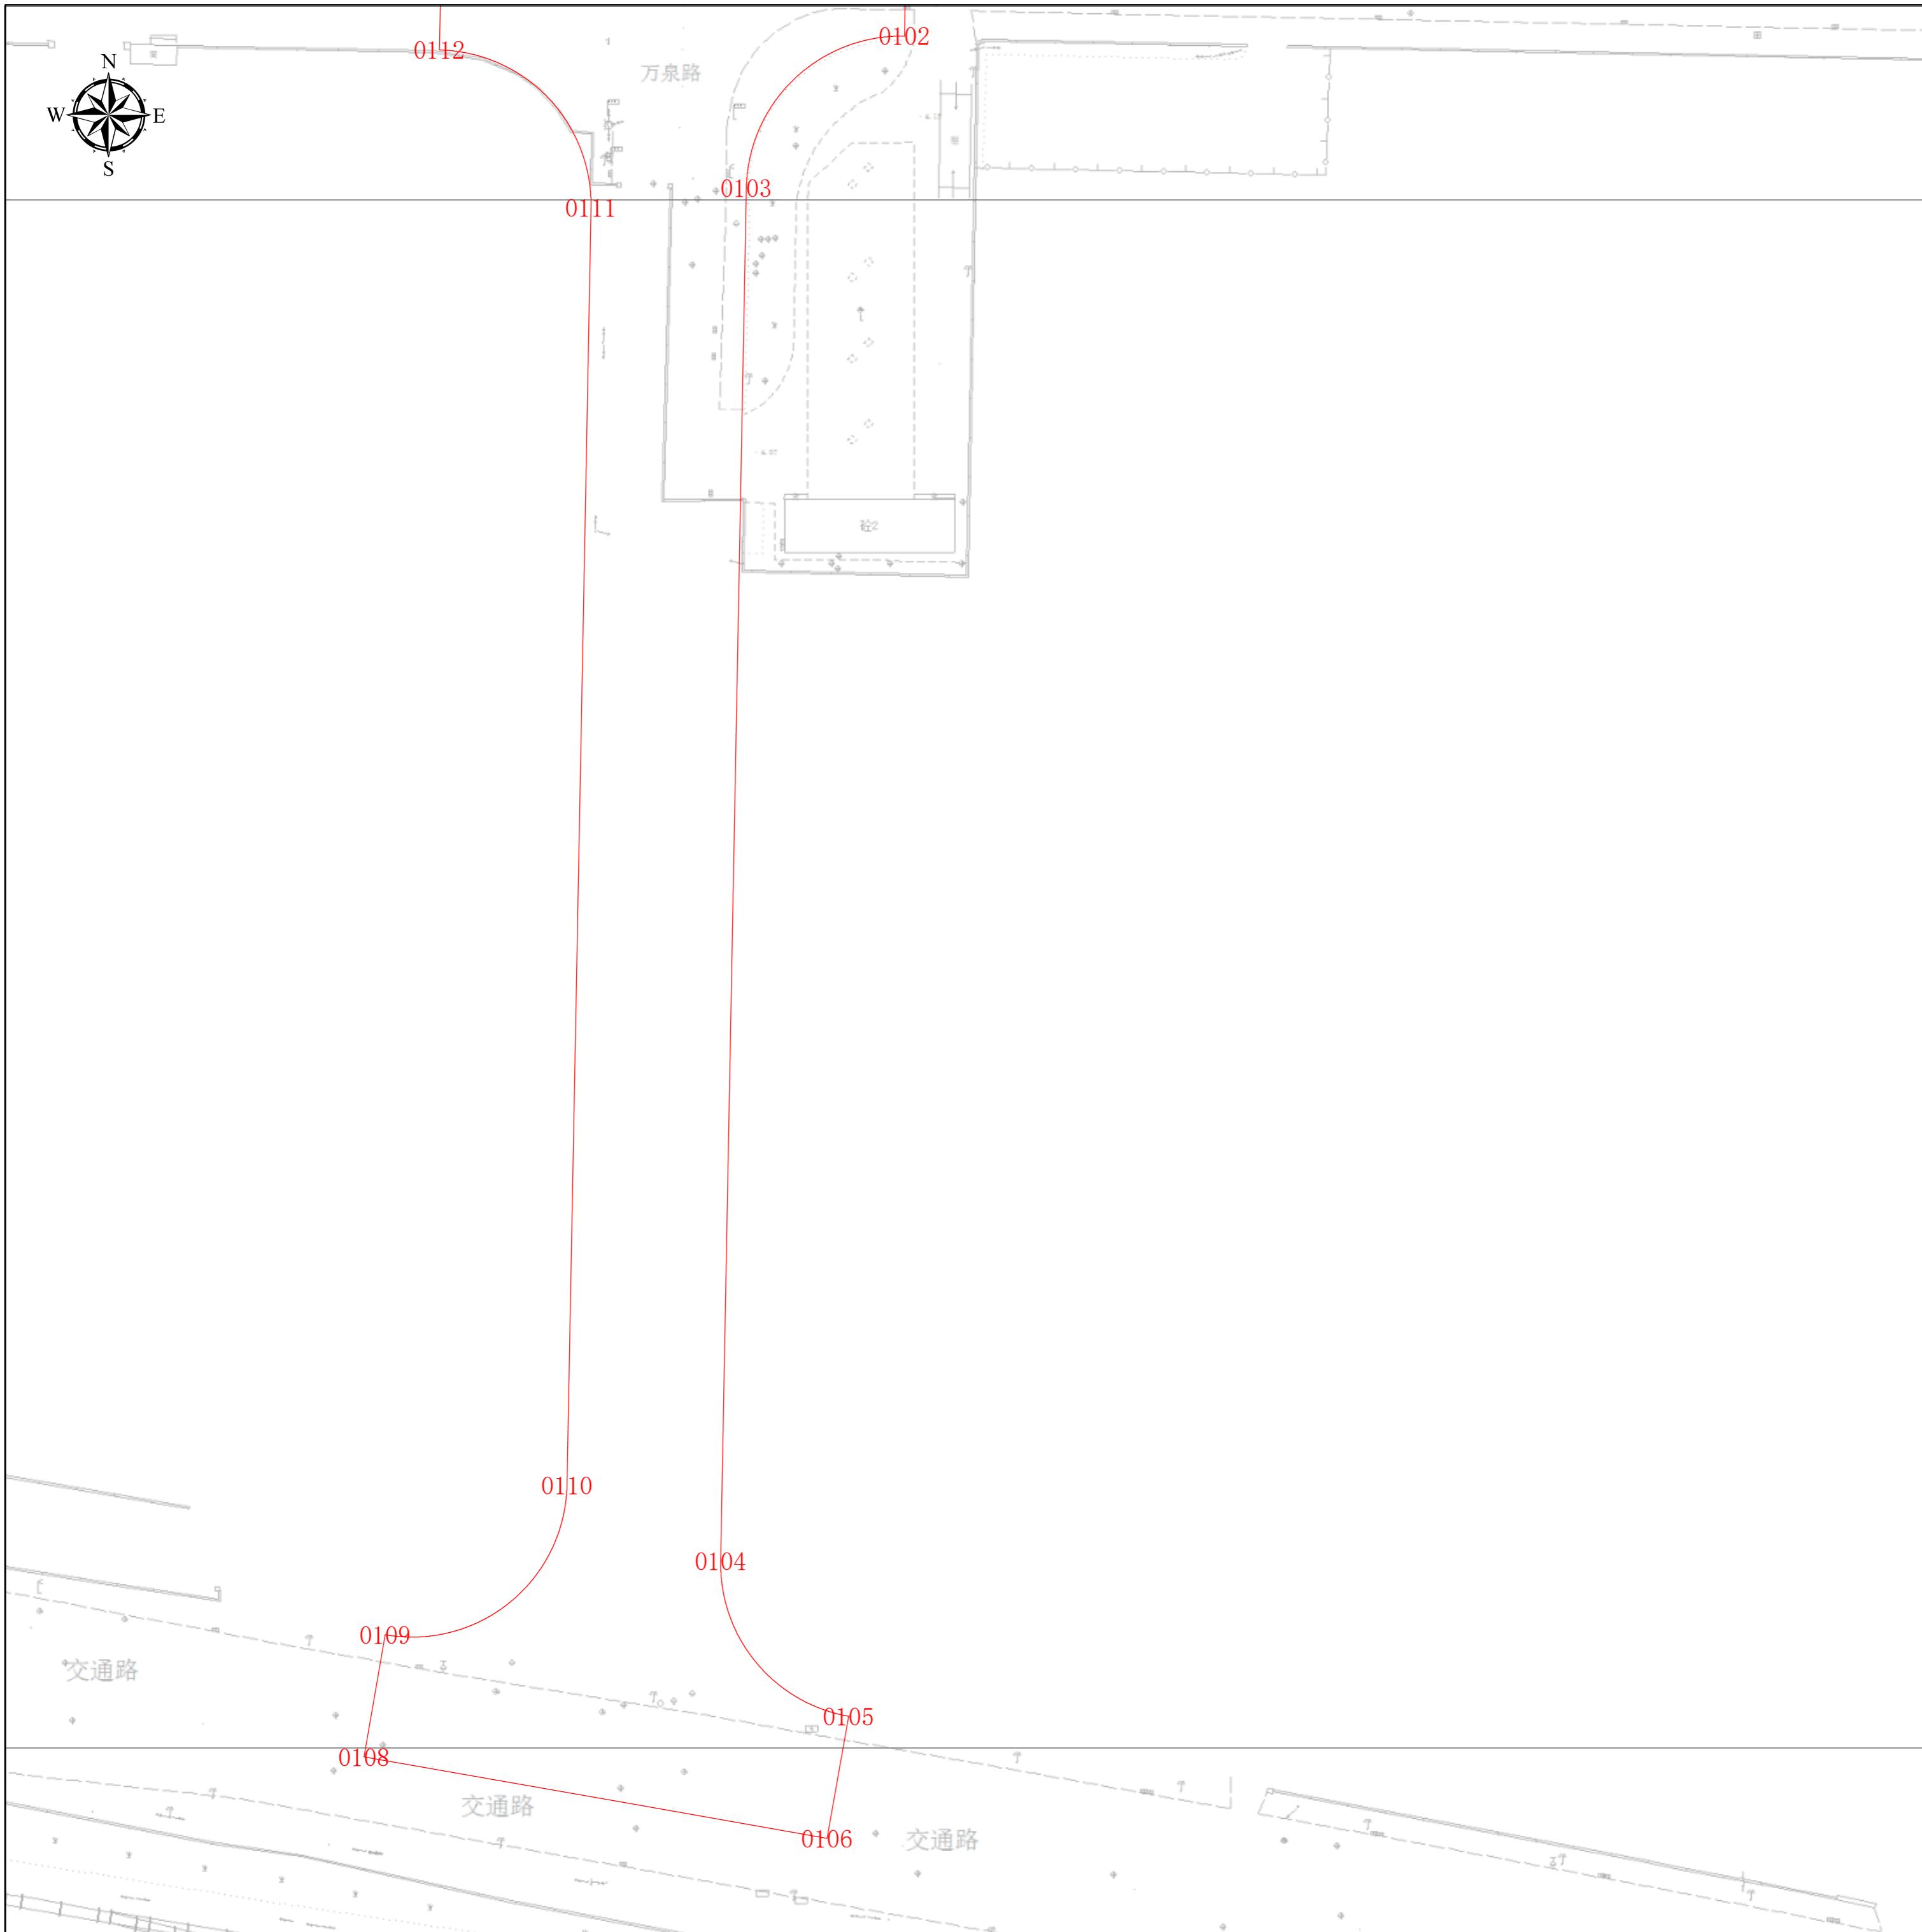

## 项目基本信息

项目名称	万泉南路(交通路-富平路)道路新建工程
批文名称	
批文文号	
证件编号	


### 图例

■ 建构筑物规划土地意见书

图幅号：IV 18-28


图幅比例：1:500

比例尺：

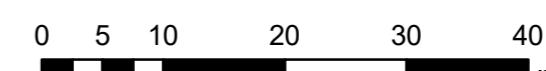

上海市普陀区规划和自然资源局  
2025年7月14日

# 工程建设项目规划土地意见书范围图（分幅图）

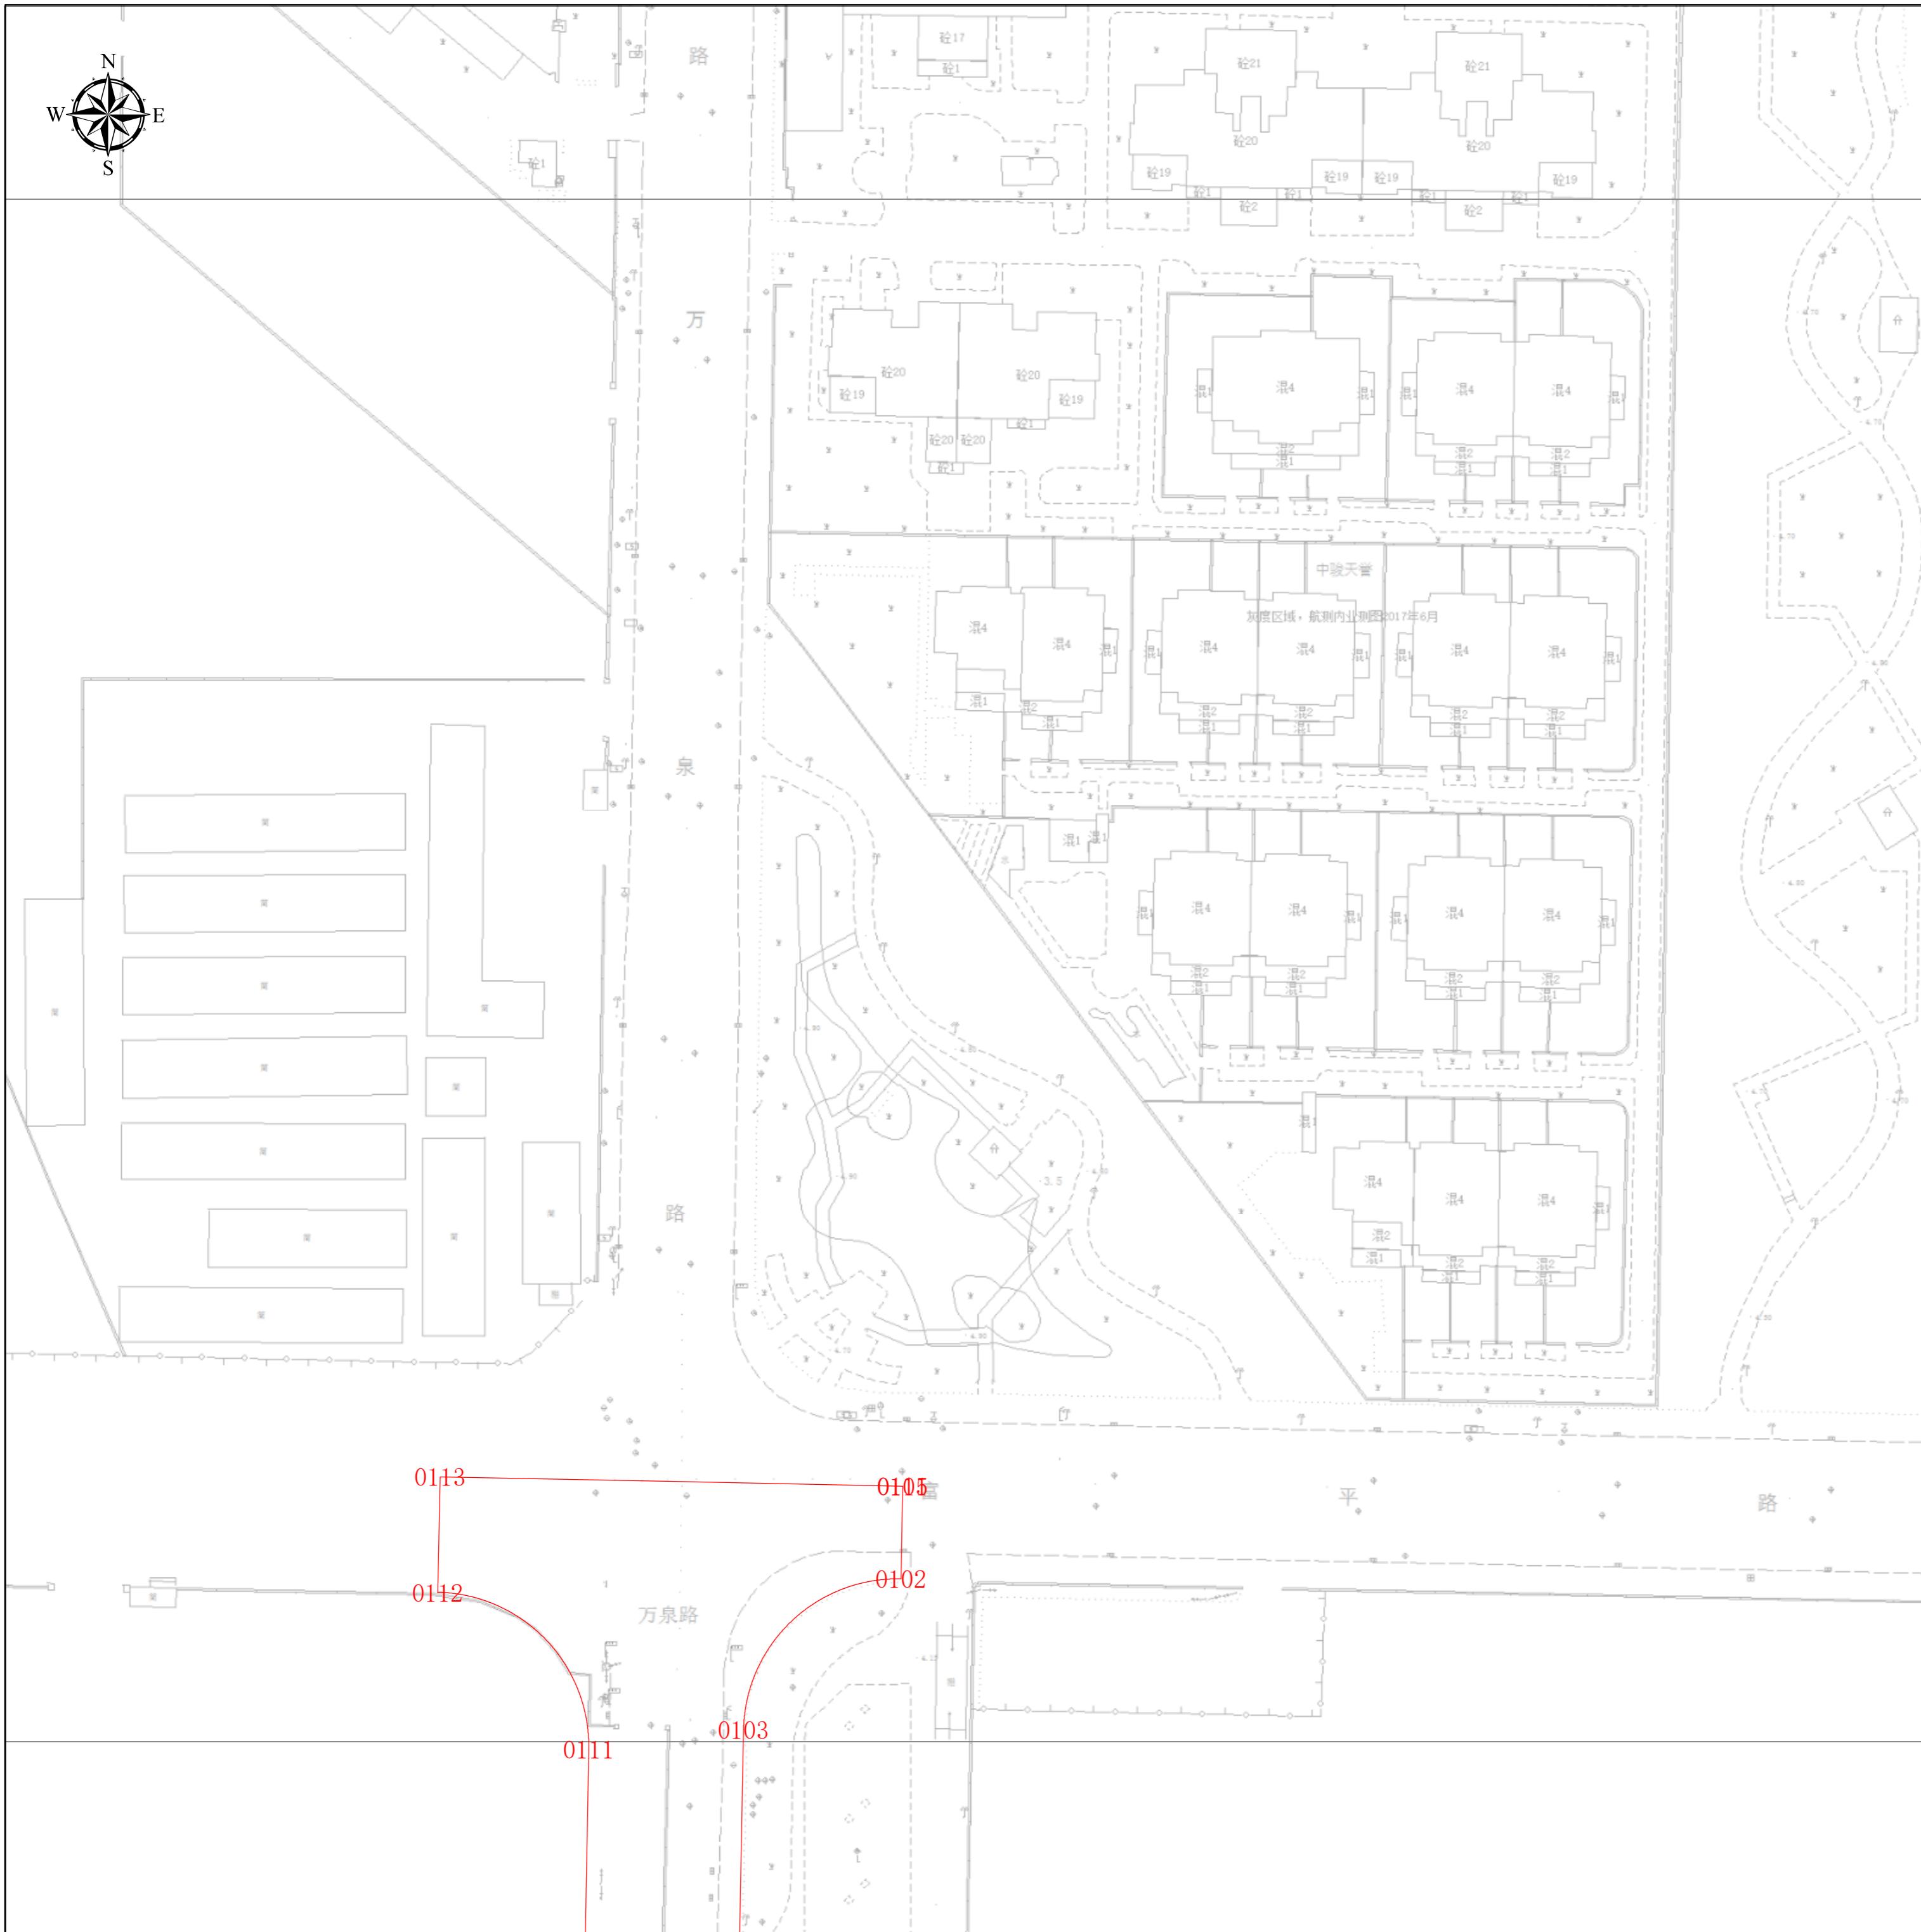

## 项目基本信息

项目名称	万泉南路(交通路-富平路)道路新建工程
批文名称	
批文文号	
证件编号	

## 图例

建构筑物规划土地意见书

图幅号：IV 19-28

图幅比例：1:500

比例尺：



上海市普陀区规划和自然资源局  
2025年7月14日