


工程建设项目规划土地意见书范围图（缩略图）

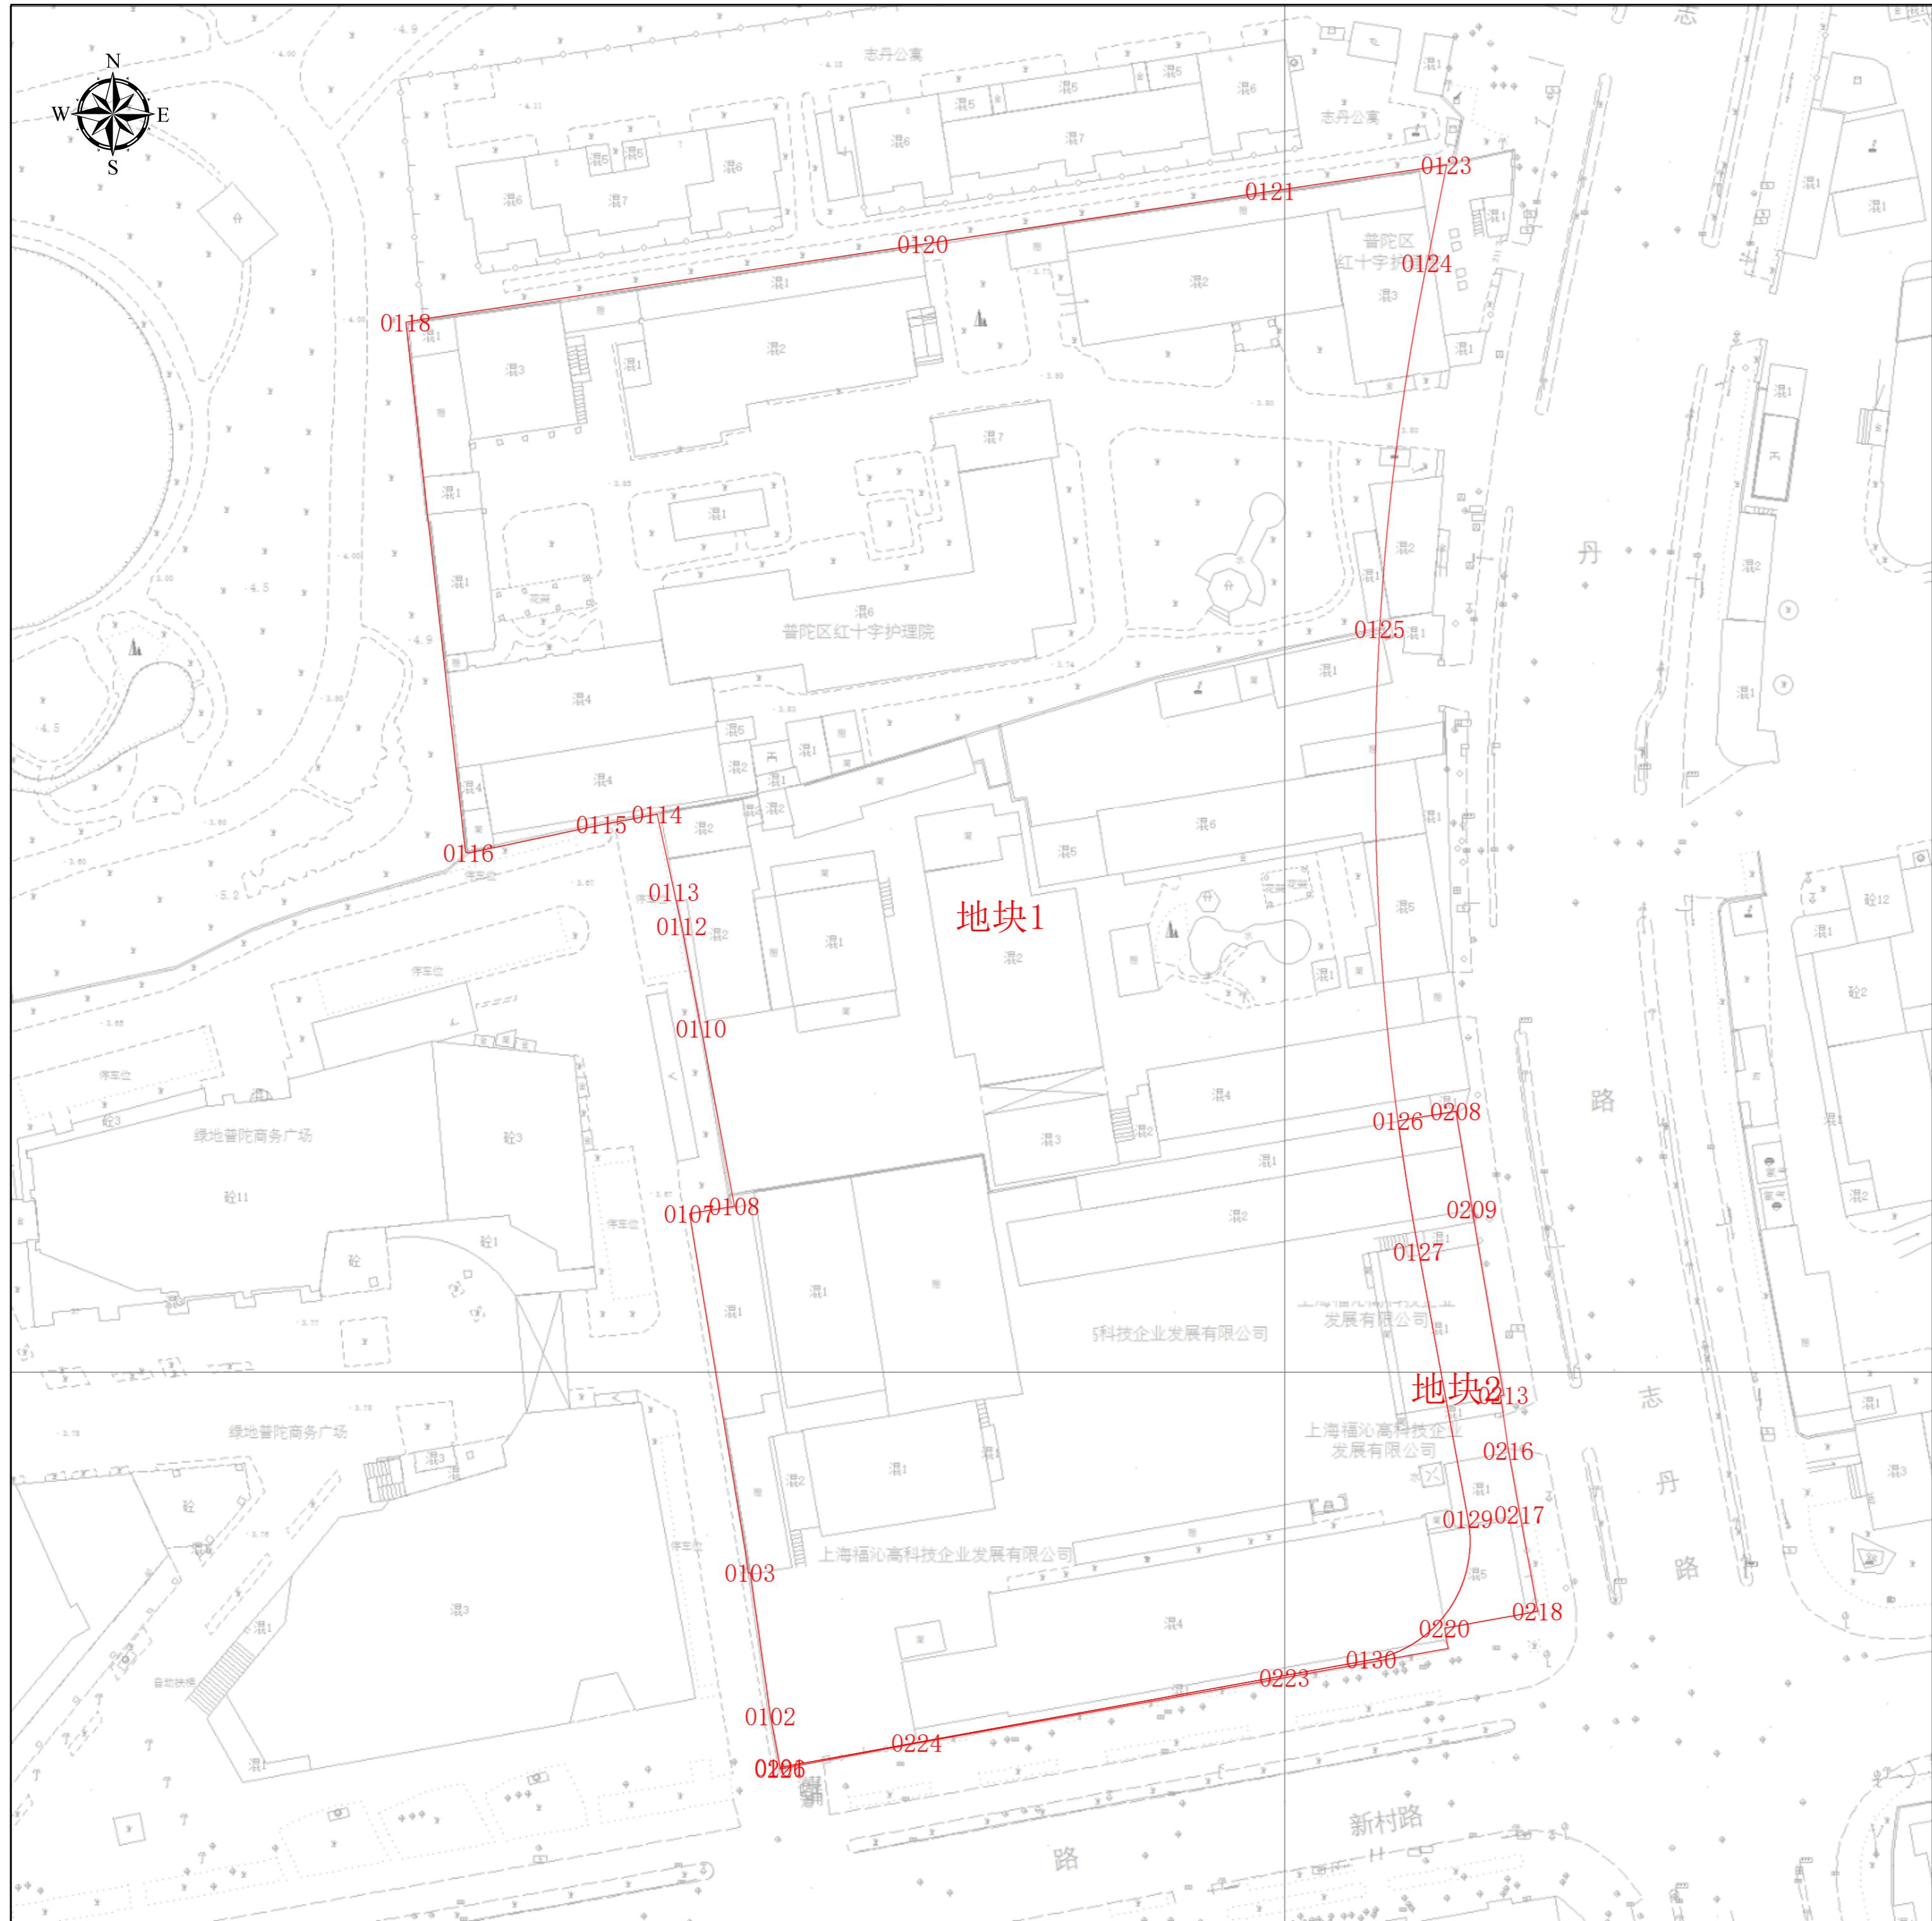

项目基本信息


项目名称	上海市同济医院急诊急救与创伤诊疗中心
批文名称	
批文文号	
证件编号	

图例

建构筑物规划土地意见书

图幅比例: 1:500

比例尺：

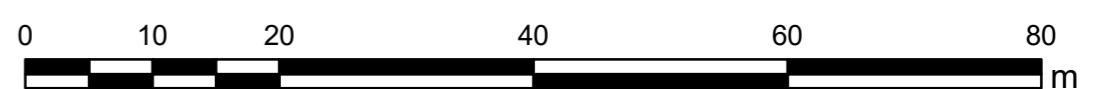

上海市普陀区规划和自然资源局
2024年12月27日

工程建设项目规划土地意见书范围图
地块面积表

序号	地块名称	控规地块编号	规划用地性质	申请用地面积(㎡)	空间边界类型	备注
1	地块1	A3-13	C5	18341.92	02	压占规划地块A3-13面积: 18341.918831
2	地块2	无规划地块		495.73	02	

工程建设项目规划土地意见书范围图
主要拐点坐标表

注:规划土地意见书/用地规划许可证附图中仅标注主要拐点坐标,项目范围详细界址坐标以勘测定界为准


地块名称	点号	横坐标	纵坐标	半径(R)	边长(单位:米)
地块1	0101	-4062.875	3550.783	0	6.419
地块1	0102	-4064.049	3557.094	0	18.091
地块1	0103	-4066.592	3575.006	0	0.25
地块1	0104	-4066.84	3574.968	0	2.695
地块1	0105	-4067.218	3577.636	0	16.862
地块1	0107	-4074.147	3619.784	0	31.531
地块1	0108	-4068.537	3620.664	0	1.712
地块1	0110	-4072.705	3642.826	0	21.713
地块1	0111	-4072.886	3643.681	0	12.097
地块1	0112	-4075.128	3655.569	0	4.39
地块1	0113	-4076.055	3659.861	0	9.871
地块1	0114	-4078.183	3669.499	0	7.037
地块1	0115	-4085.101	3668.209	0	16.947
地块1	0116	-4101.673	3664.667	0	0.455
地块1	0117	-4102.096	3664.836	0	66.402
地块1	0118	-4109.498	3730.824	0	2.158
地块1	0119	-4107.381	3731.24	0	62.99
地块1	0120	-4045.084	3740.562	0	43.823
地块1	0121	-4001.759	3747.152	0	1.778
地块1	0123	-3979.818	3750.401	0	32.861
地块1	0124	-3982.281	3738.189	0	45.998
地块1	0125	-3988.158	3692.568	0	61.292
地块1	0126	-3985.883	3631.318	0	16.487
地块1	0127	-3983.306	3615.034	0	15.287
地块1	0129	-3977.153	3581.653	0	39.895
地块1	0130	-3989.221	3564.175	0	10.956
地块2	0201	-4062.875	3550.783	0	63.906
地块2	0203	-3989.221	3564.175	0	32.195
地块2	0204	-3977.153	3581.653	0	18.656
地块2	0206	-3983.306	3615.034	0	31.774
地块2	0207	-3985.883	3631.318	0	7.28
地块2	0208	-3978.702	3632.517	0	12.397
地块2	0209	-3976.665	3620.289	0	1.504
地块2	0210	-3976.406	3618.807	0	2.823
地块2	0213	-3972.743	3597.147	0	19.545

工程建设项目规划土地意见书范围图
主要拐点坐标表

注:规划土地意见书/用地规划许可证附图中仅标注主要拐点坐标,项目范围详细界址坐标以勘测定界为准

地块名称	点号	横坐标	纵坐标	半径(R)	边长(单位:米)
地块2	0214	-3973.137	3597.08	0	1.967
地块2	0215	-3972.822	3595.139	0	4.998
地块2	0216	-3972.11	3590.192	0	8.042
地块2	0217	-3970.697	3582.275	0	12.265
地块2	0218	-3968.486	3570.212	0	1.317
地块2	0220	-3980.092	3568.082	0	12.134
地块2	0221	-3979.816	3566.453	0	0.9
地块2	0222	-3979.643	3565.57	0	20.68
地块2	0223	-4000	3561.929	0	46.55
地块2	0224	-4045.834	3553.795	0	11.13
地块2	0226	-4062.838	3550.58	0	6.382

工程建设项目规划土地意见书范围图（分幅图）

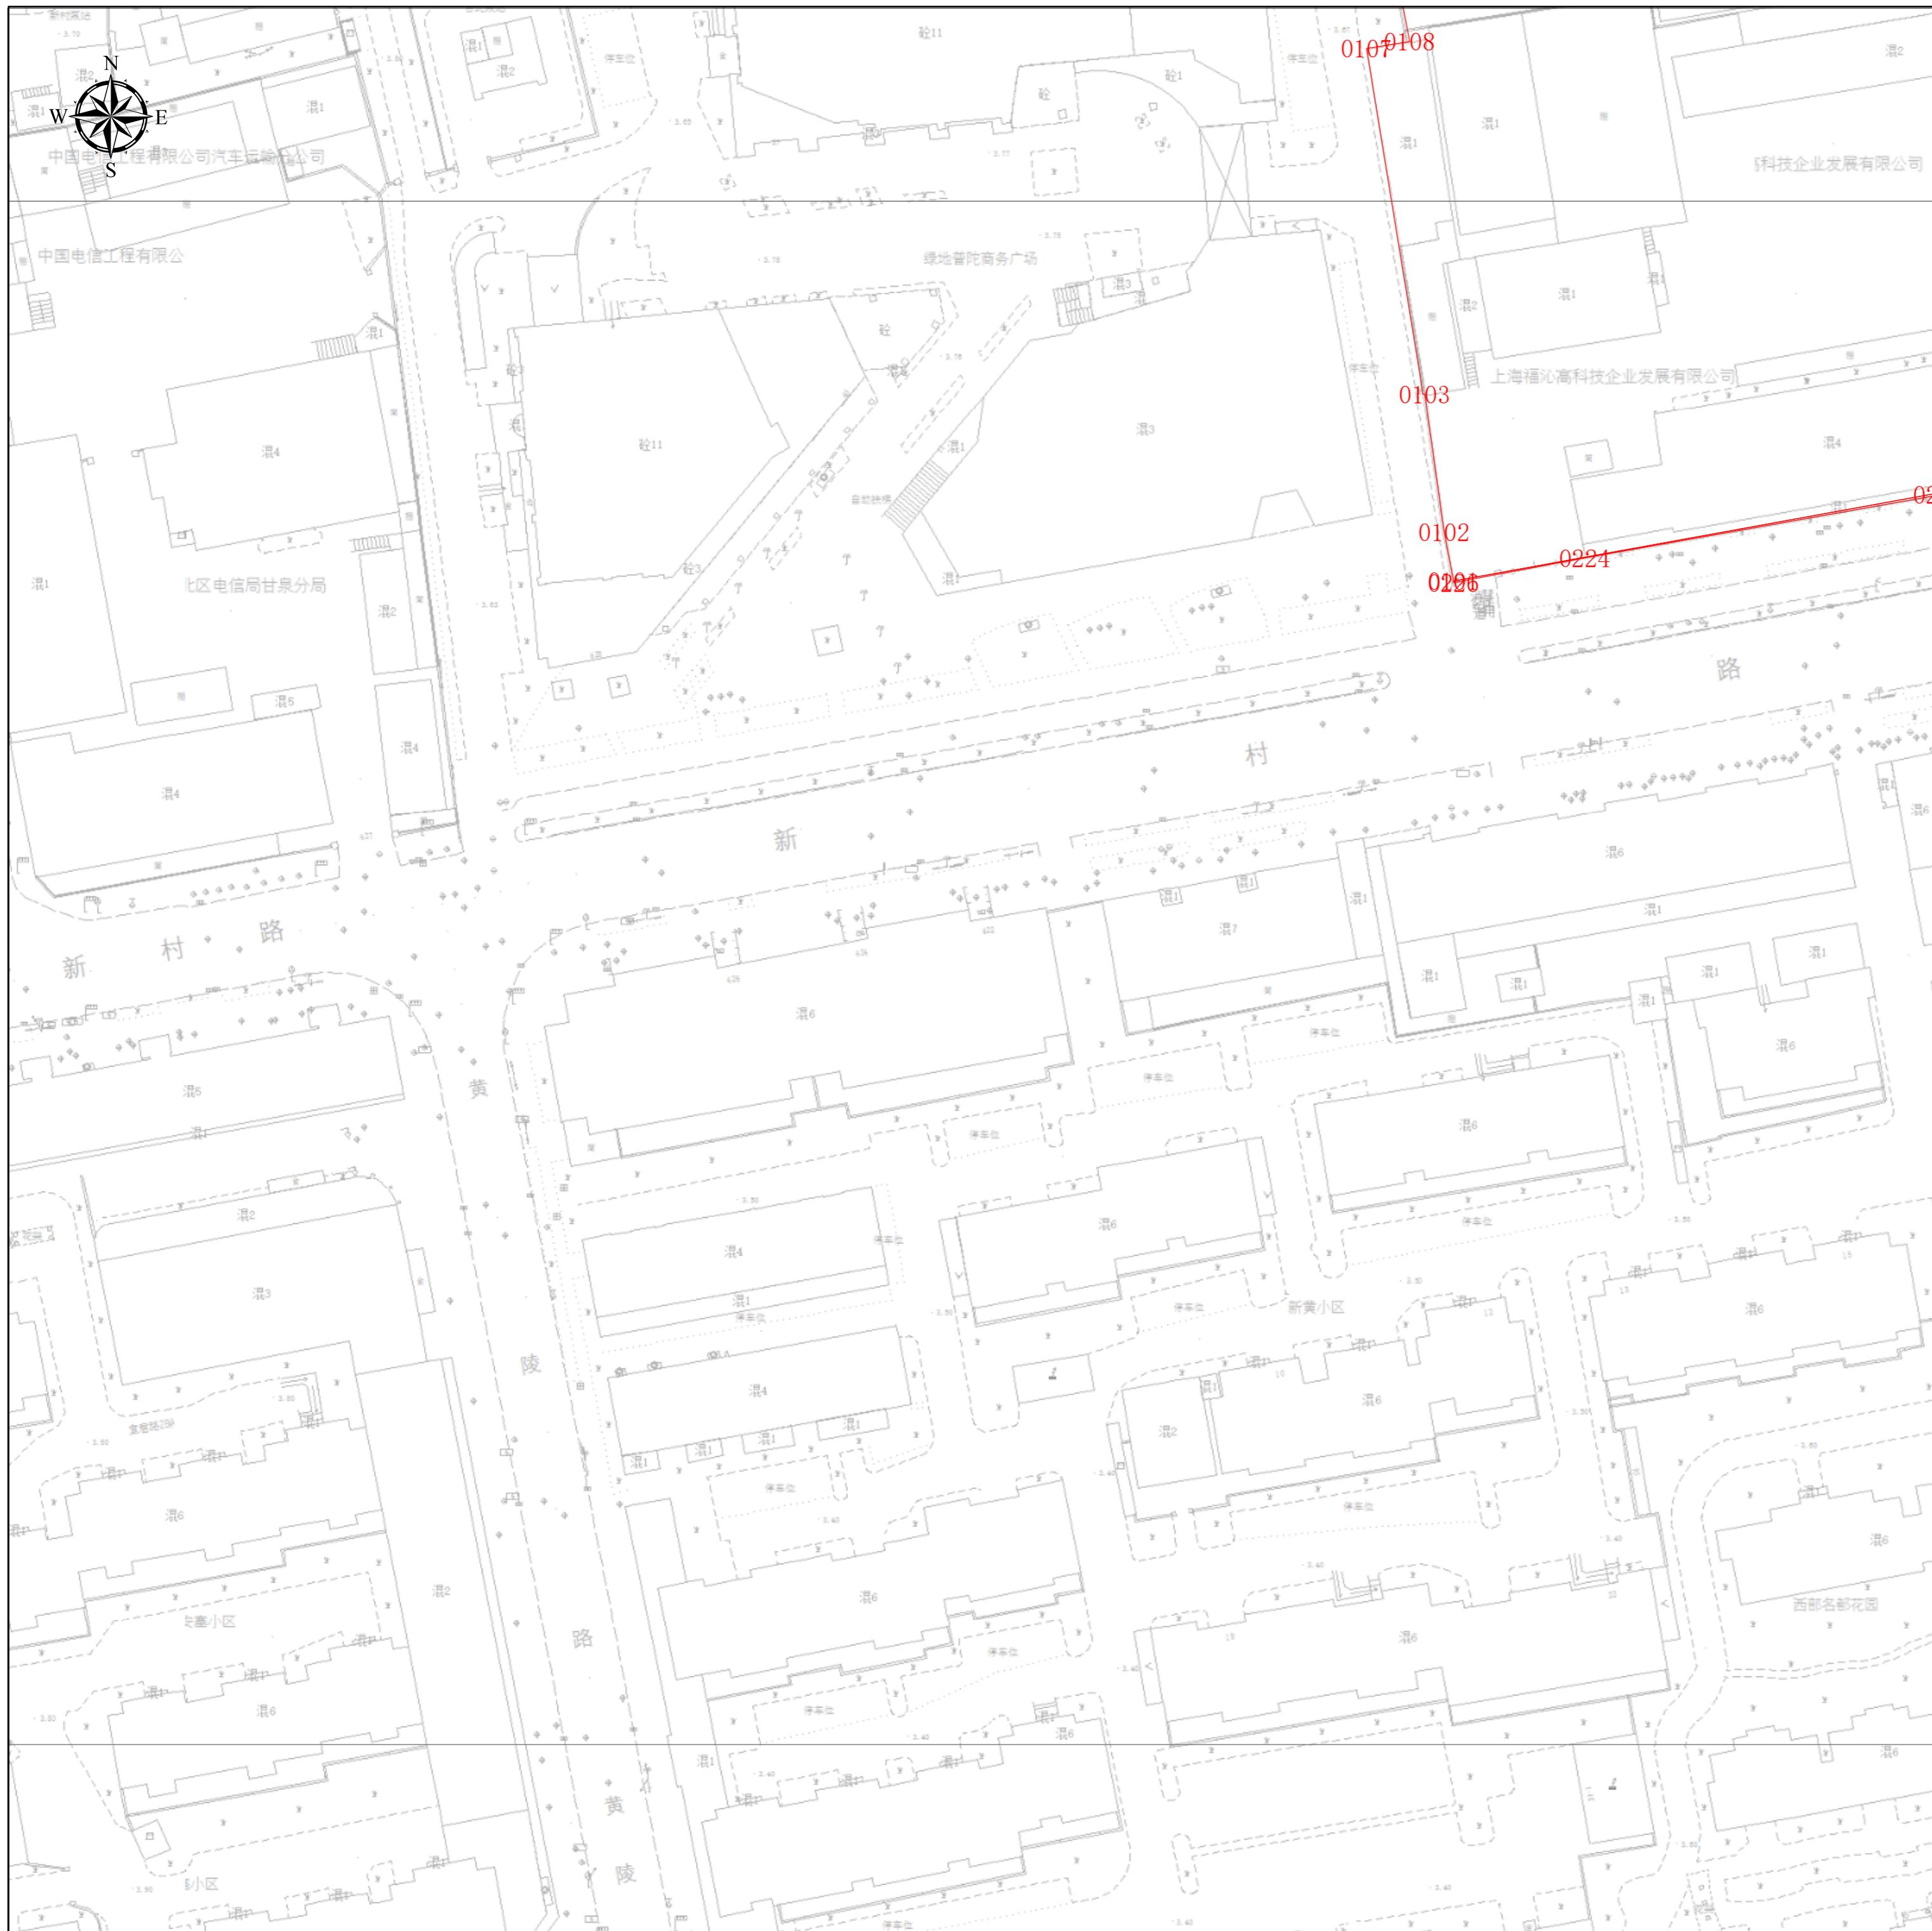

项目基本信息

项目名称	上海市同济医院急诊急救与创伤诊疗中心
批文名称	
批文文号	
证件编号	

图例

■ 建构筑物规划土地意见书

图幅号：IV 18-17


图幅比例：1:500

比例尺：



上海市普陀区规划和自然资源局
2024年12月27日

工程建设项目规划土地意见书范围图（分幅图）

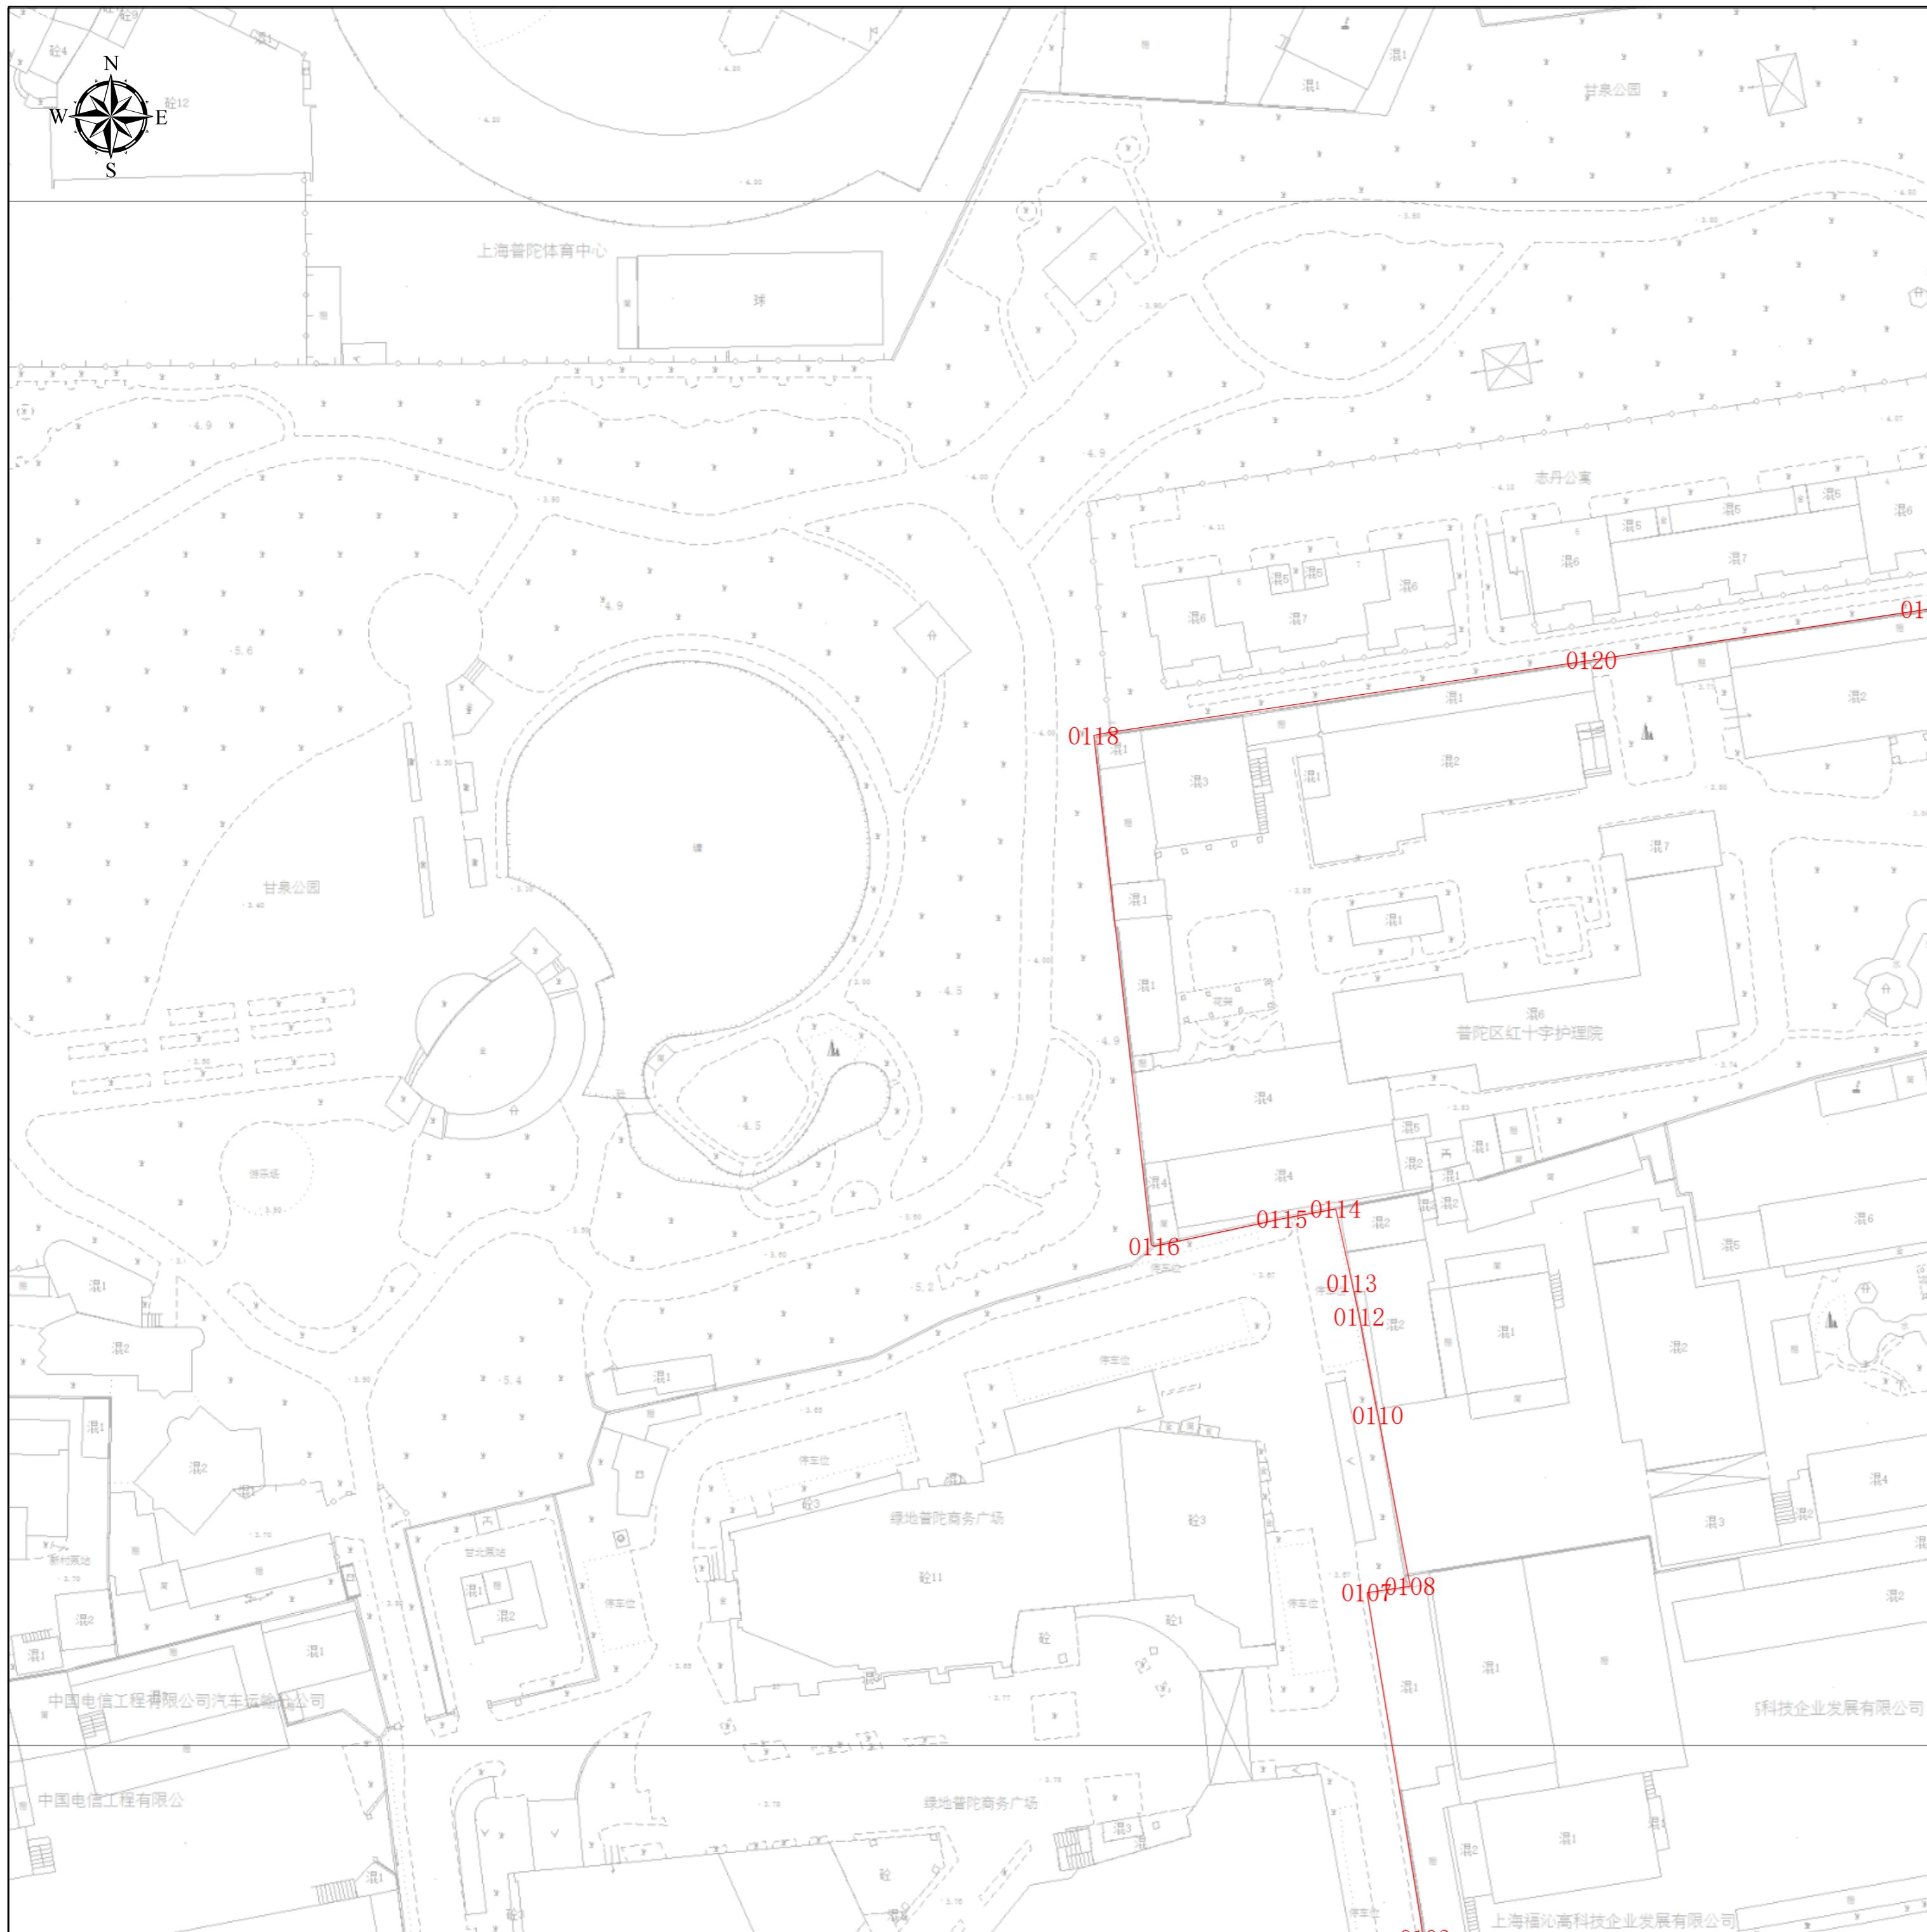


项目基本信息

项目名称	上海市同济医院急诊急救与创伤诊疗中心
批文名称	
批文文号	
证件编号	

图例
■ 建构筑物规划土地意见书

上海市普陀区规划和自然资源局
2024年12月27日

工程建设项目规划土地意见书范围图（分幅图）

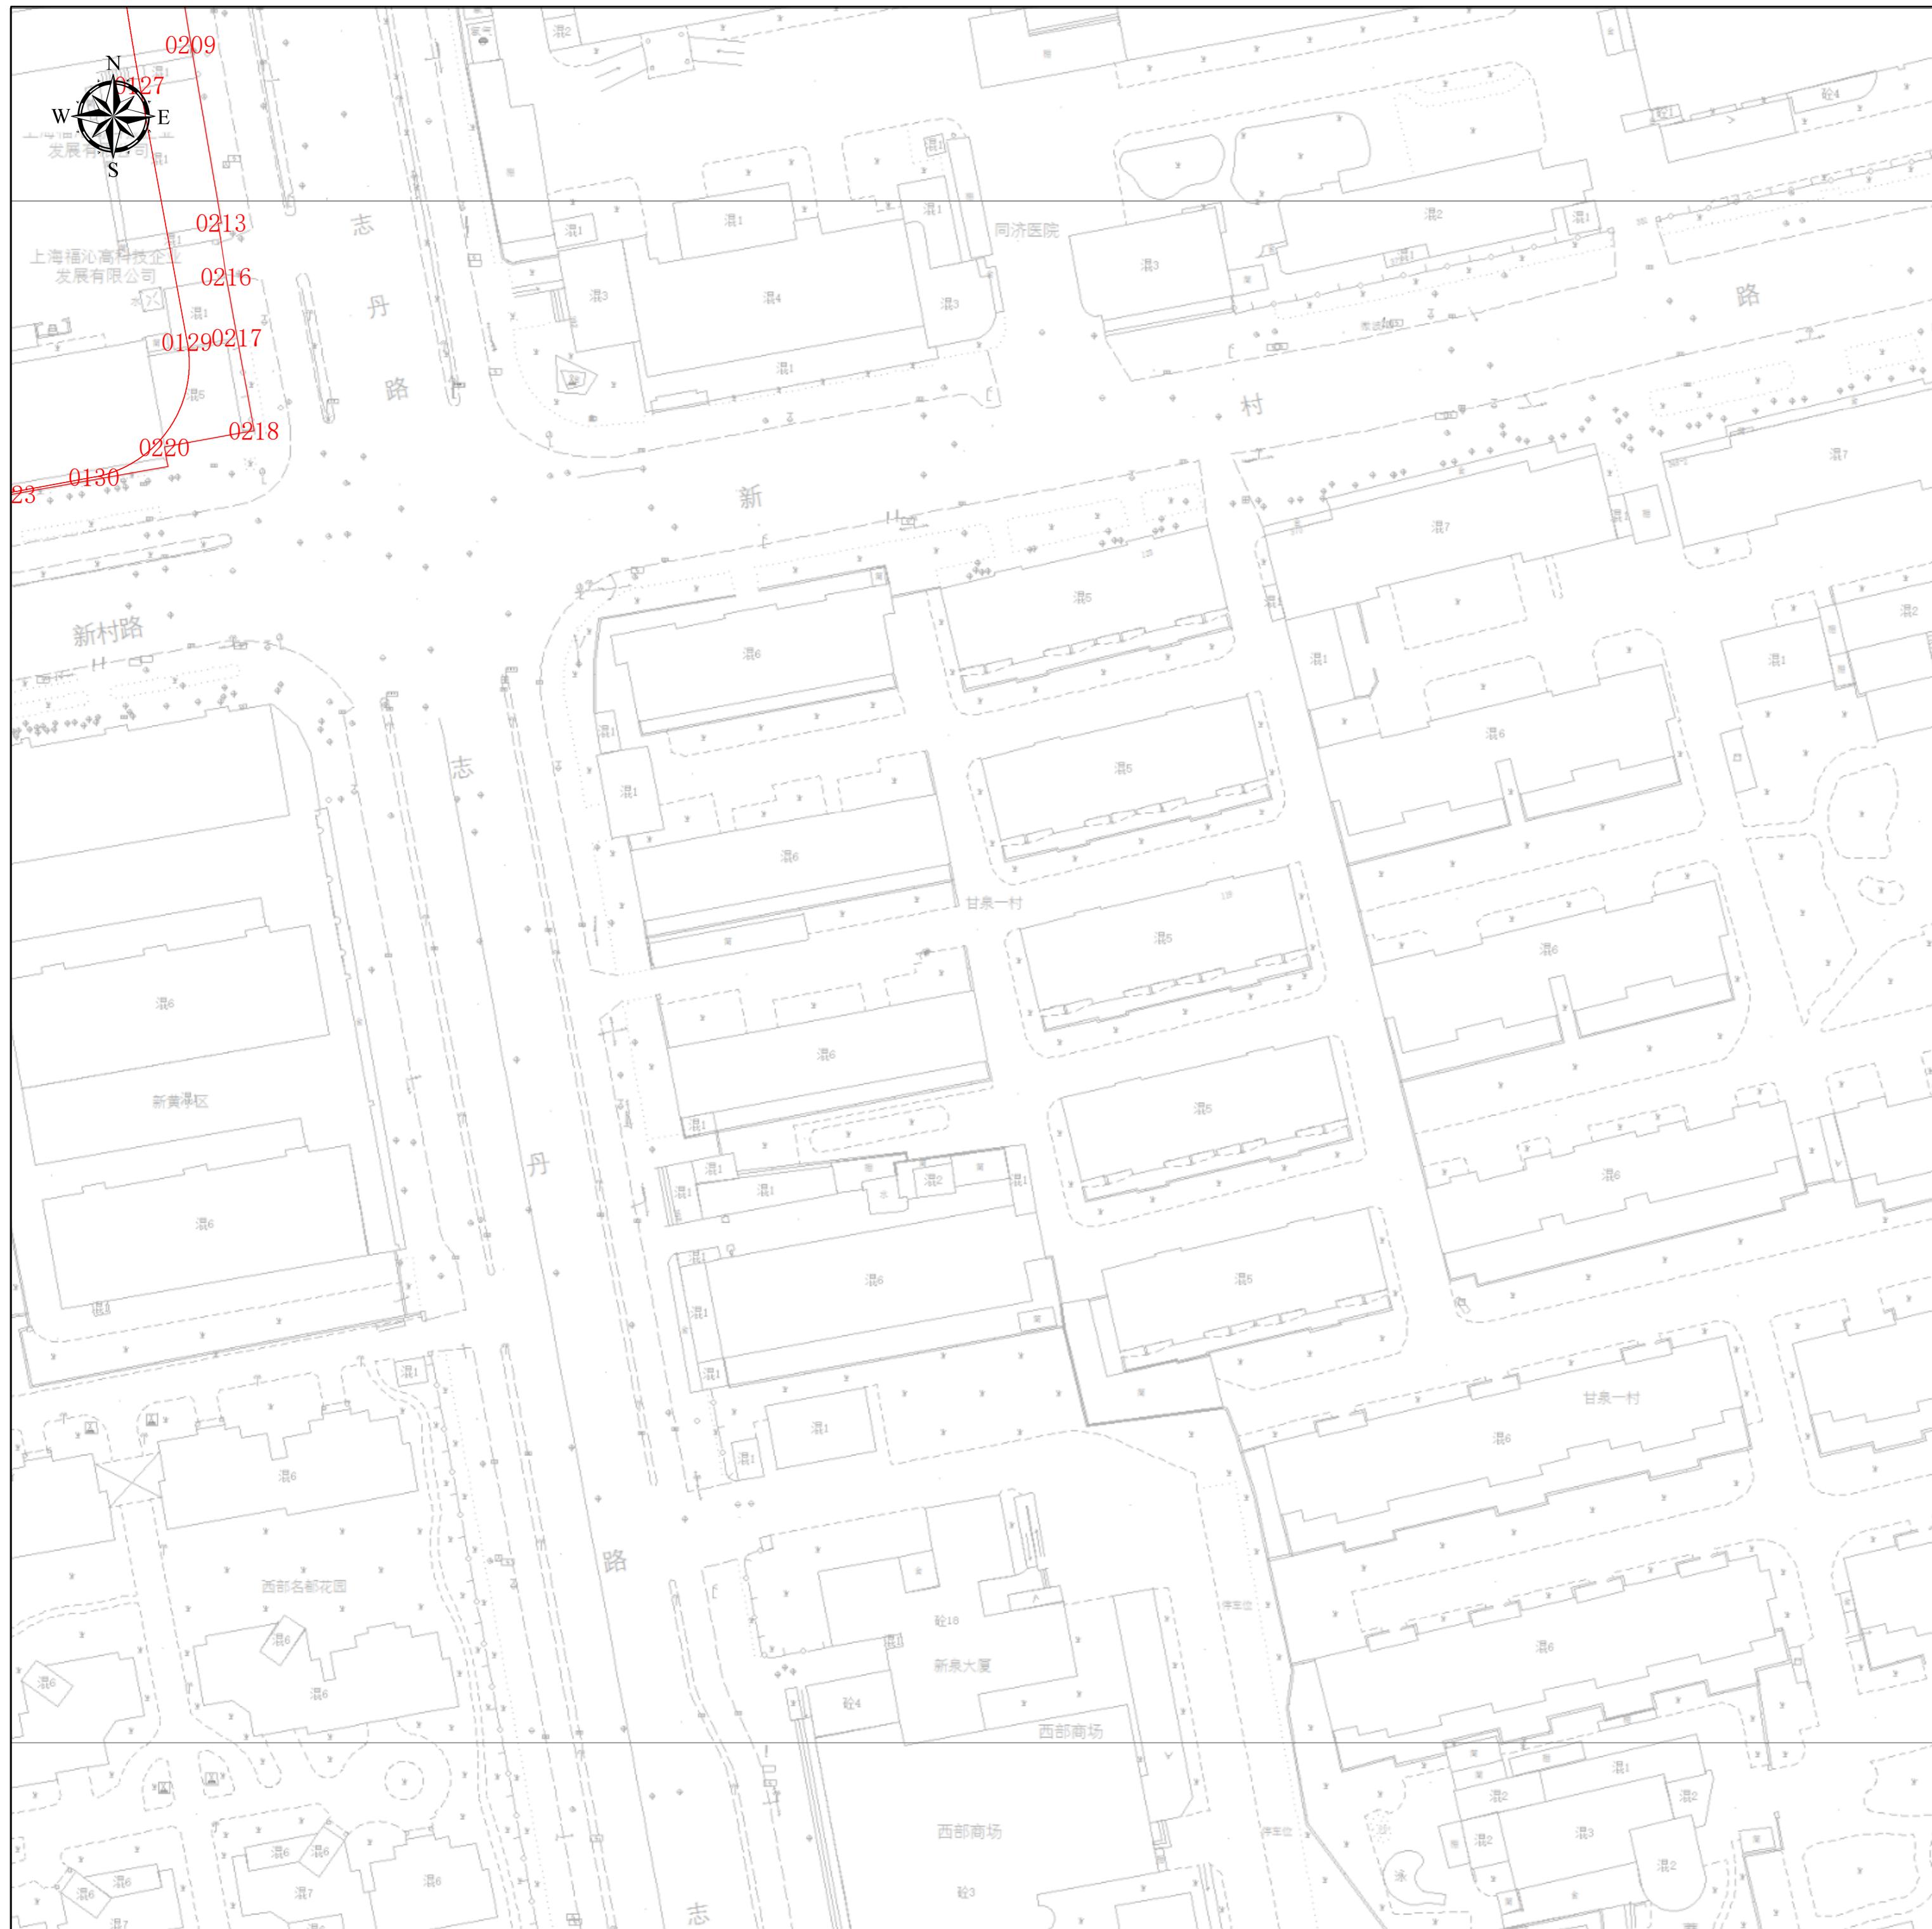

项目基本信息

项目名称	上海市同济医院急诊急救与创伤诊疗中心
批文名称	
批文文号	
证件编号	

图例

■ 建构筑物规划土地意见书


图幅号：IV 18-16

图幅比例：1:500

比例尺：0 5 10 20 30 40 m

上海市普陀区规划和自然资源局
2024年12月27日

工程建设项目规划土地意见书范围图（分幅图）

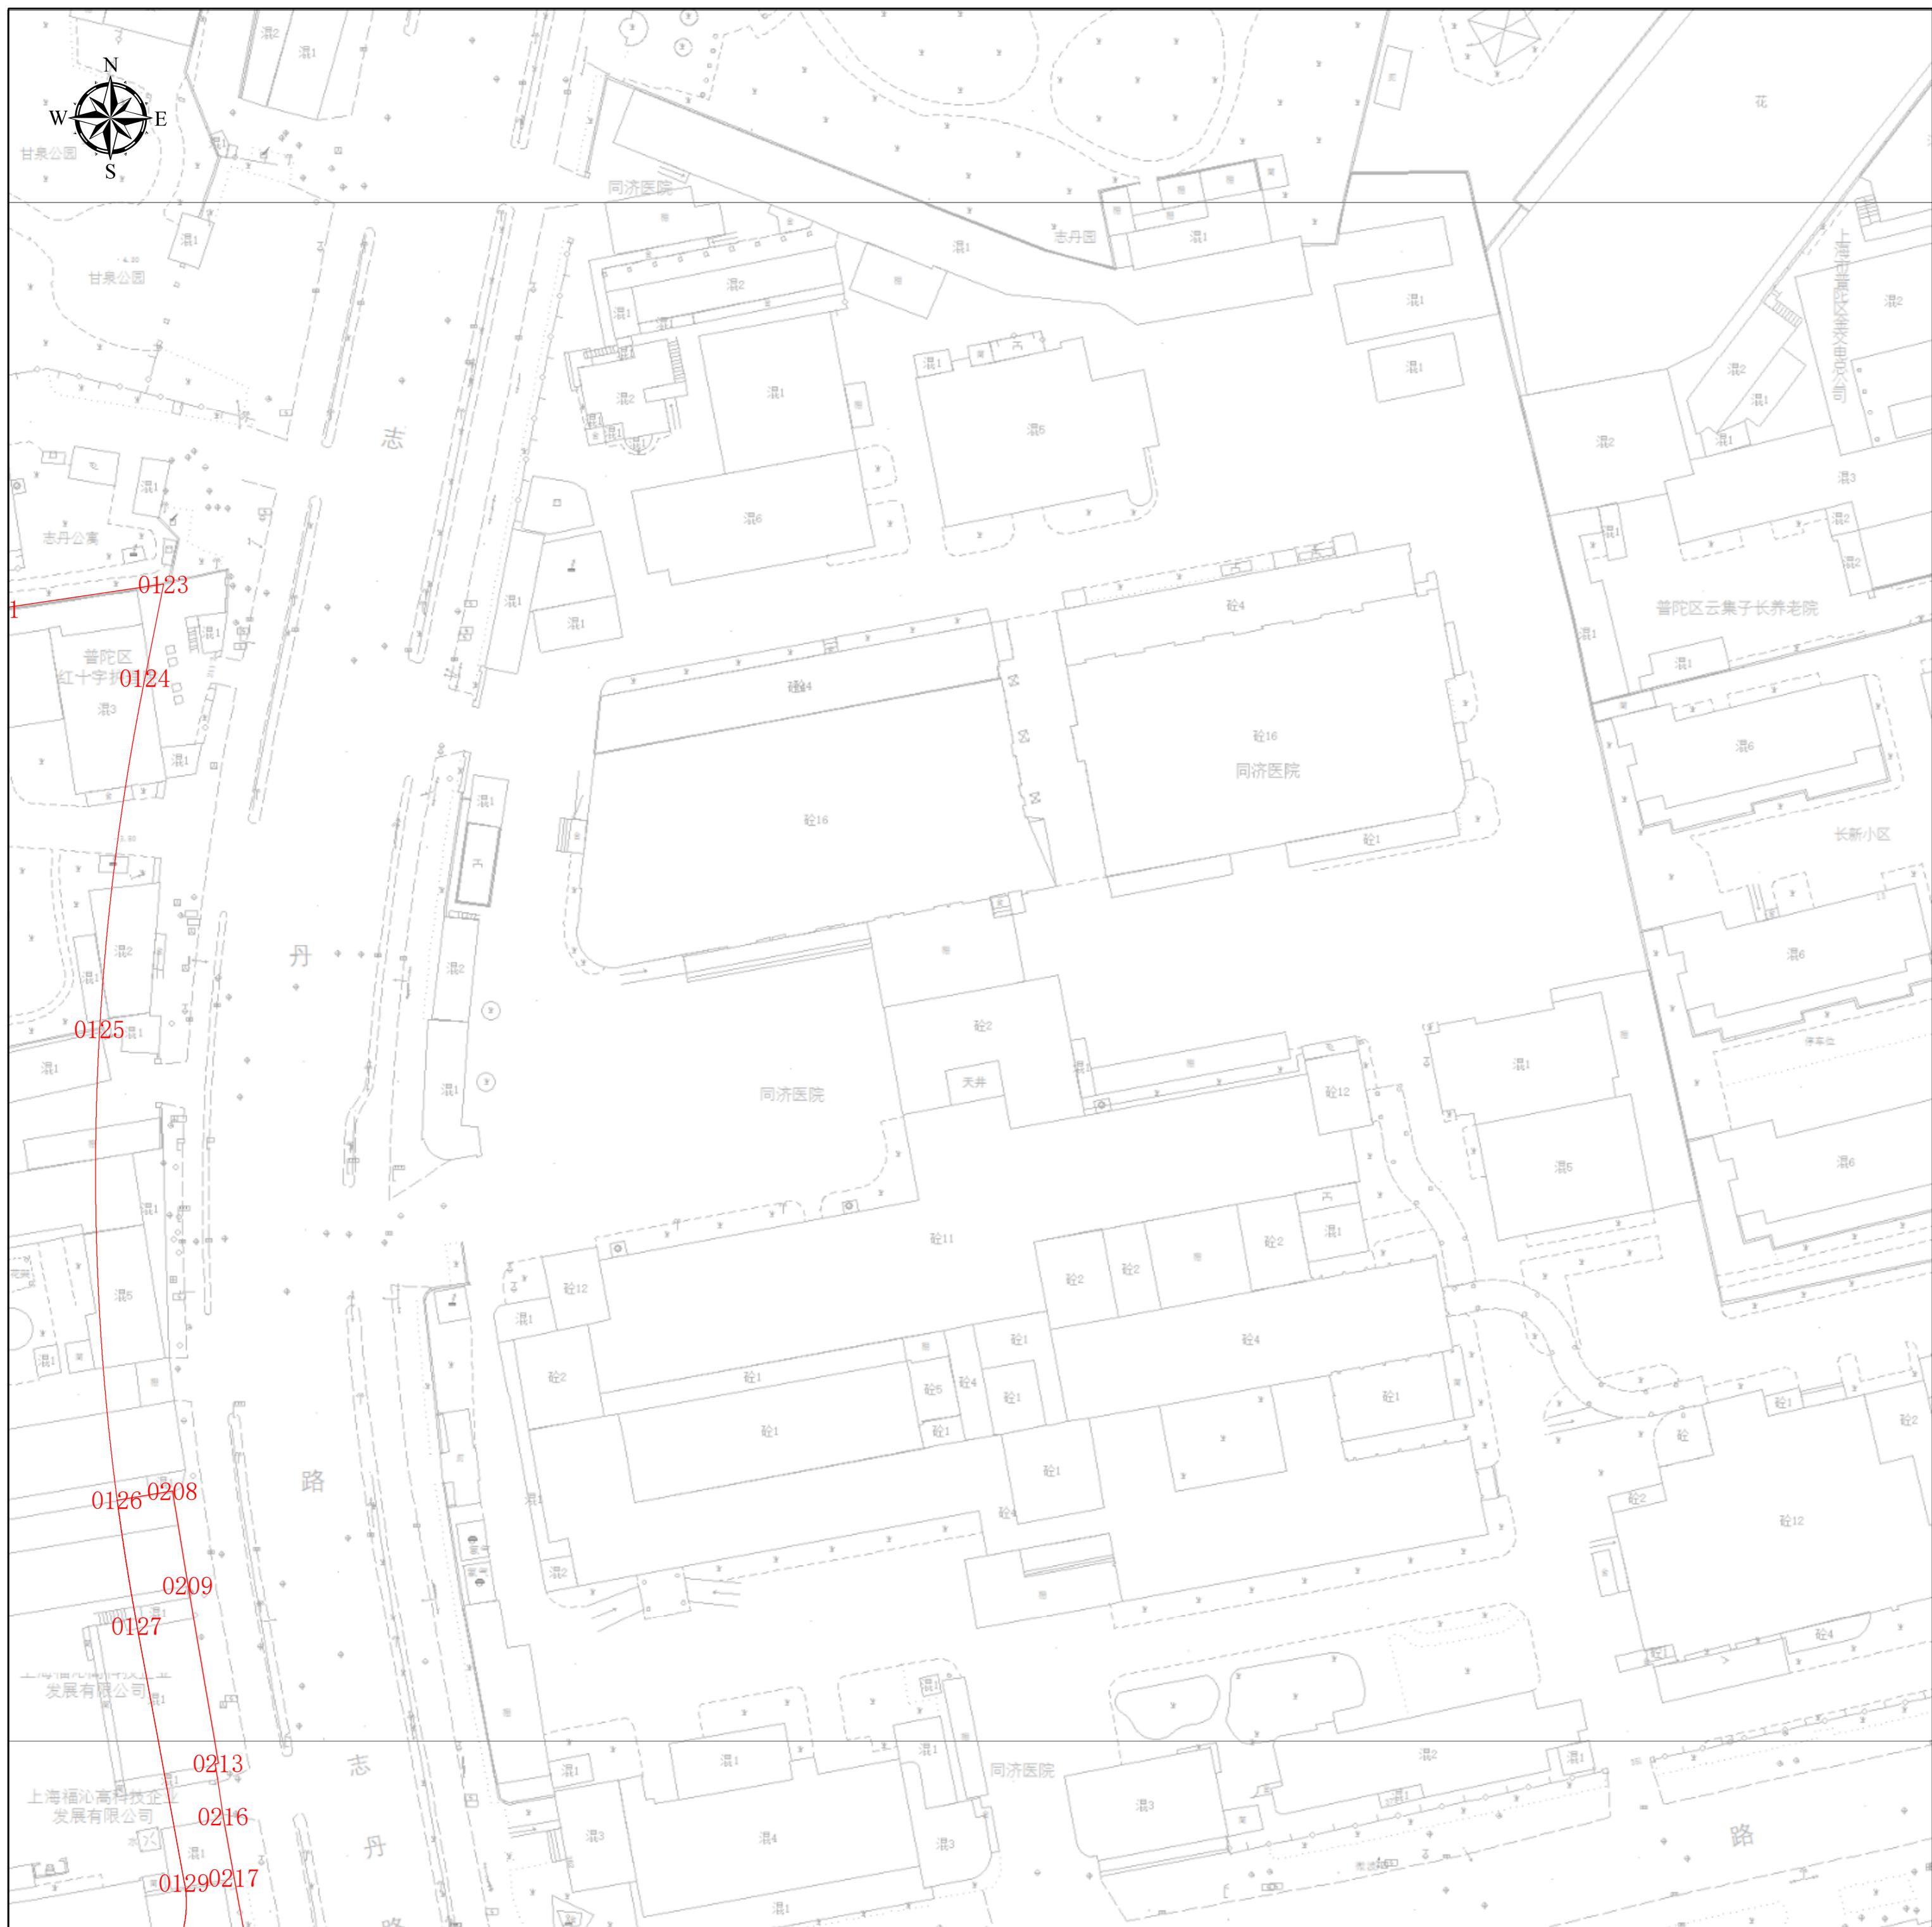

项目基本信息

项目名称	上海市同济医院急诊急救与创伤诊疗中心
批文名称	
批文文号	
证件编号	
图例	

建构筑物规划土地意见书

图幅号：IV 19-16

图幅比例：1:500

比例尺：



上海市普陀区规划和自然资源局
2024年12月27日