

# 工程建设项目规划土地意见书范围图（缩略图）




## 项目基本信息

|      |  |
|------|--|
| 项目名称 | 府村路（桃浦路-礼泉路）<br>道路新建工程（第一段：桃浦路-规划广至路北） |
| 批文名称 |  |
| 批文文号 |  |
| 证件编号 |  |

图例

建构筑物规划土地意见书

图幅比例：1:500

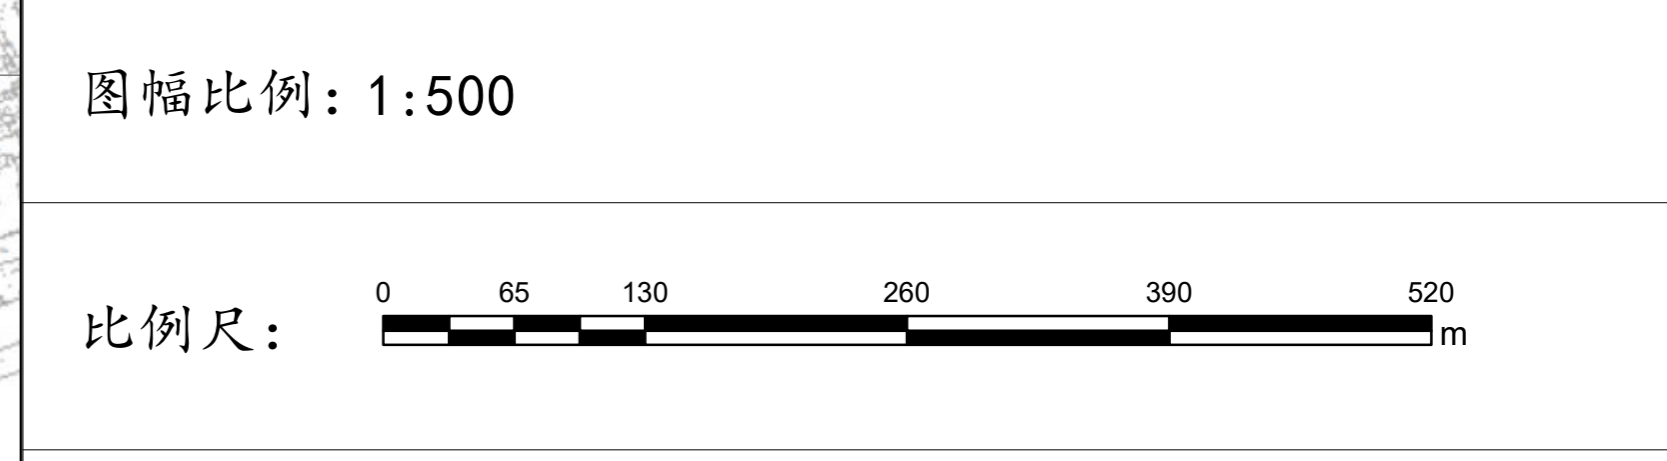

上海市普陀区规划和自然资源局  
2025年10月22日

工程建设项目规划土地意见书范围图  
地块面积表

| 序号 | 地块名称 | 控规地块编号 | 规划用地性质 | 申请用地面积(m <sup>2</sup> ) | 空间边界类型 | 备注 |
|----|------|--------|--------|-------------------------|--------|----|
| 1  | 地块1  | 无规划地块  |        | 505.78                  | 01     |    |
| 2  | 地块2  | 无规划地块  |        | 50120.03                | 02     |    |
| 3  | 地块3  | 无规划地块  |        | 3567.97                 | 02     |    |

## 工程建设项目规划土地意见书范围图 主要拐点坐标表

注:规划土地意见书/用地规划许可证附图中仅标注主要拐点坐标,项目范围详细界址坐标以勘测定界为准

| 地块名称 | 点号   | 横坐标       | 纵坐标      | 半径(R) | 边长(单位:米) |
|------|------|-----------|----------|-------|----------|
| 地块1  | 0101 | -5570.988 | 2990.113 | 0     | 20.141   |
| 地块1  | 0102 | -5577.558 | 2971.073 | 0     | 4.344    |
| 地块1  | 0103 | -5580.059 | 2967.521 | 0     | 24.655   |
| 地块1  | 0105 | -5602.239 | 2973.855 | 0     | 2.224    |
| 地块1  | 0106 | -5602.231 | 2973.859 | 0     | 3.328    |
| 地块1  | 0107 | -5599.556 | 2975.839 | 0     | 20.502   |
| 地块1  | 0108 | -5590.739 | 2994.349 | 0     | 0.044    |
| 地块1  | 0109 | -5590.738 | 2994.392 | 0     | 20.208   |
| 地块2  | 0202 | -5949.42  | 3032.193 | 0     | 26.459   |
| 地块2  | 0203 | -5950.164 | 3024.73  | 0     | 11       |
| 地块2  | 0204 | -5961.11  | 3025.819 | 0     | 0.005    |
| 地块2  | 0205 | -5961.11  | 3025.825 | 0     | 18.503   |
| 地块2  | 0206 | -5968.002 | 3042.997 | 0     | 10.253   |
| 地块2  | 0207 | -5977.236 | 3047.452 | 0     | 62.779   |
| 地块2  | 0209 | -6088.88  | 3072.08  | 0     | 54.076   |
| 地块2  | 0210 | -6091.405 | 3072.186 | 0     | 0.434    |
| 地块2  | 0211 | -6091.83  | 3072.277 | 0     | 16.596   |
| 地块2  | 0212 | -6108.045 | 3068.746 | 0     | 1.662    |
| 地块2  | 0213 | -6109.55  | 3068.04  | 0     | 22.871   |
| 地块2  | 0214 | -6127.431 | 3053.781 | 0     | 19.636   |
| 地块2  | 0215 | -6139.967 | 3068.894 | 0     | 2.522    |
| 地块2  | 0216 | -6138.882 | 3071.17  | 0     | 13.951   |
| 地块2  | 0217 | -6144.701 | 3083.85  | 0     | 0.827    |
| 地块2  | 0218 | -6145.51  | 3084.02  | 0     | 7.748    |
| 地块2  | 0219 | -6153.105 | 3085.555 | 0     | 176.001  |
| 地块2  | 0220 | -6325.114 | 3122.828 | 0     | 19.67    |
| 地块2  | 0221 | -6344.654 | 3125.083 | 0     | 4.931    |
| 地块2  | 0222 | -6349.585 | 3125.12  | 0     | 1.999    |
| 地块2  | 0223 | -6350.212 | 3127.018 | 0     | 20.086   |
| 地块2  | 0225 | -6430.718 | 3107.601 | 0     | 77.011   |
| 地块2  | 0226 | -6438.046 | 3095.341 | 0     | 26.067   |
| 地块2  | 0228 | -6426.629 | 3051.838 | 0     | 57.885   |
| 地块2  | 0229 | -6464.329 | 3041.945 | 0     | 3.312    |
| 地块2  | 0230 | -6465.233 | 3045.131 | 0     | 10.342   |
| 地块2  | 0231 | -6468.113 | 3055.064 | 0     | 13.793   |

## 工程建设项目规划土地意见书范围图 主要拐点坐标表

注:规划土地意见书/用地规划许可证附图中仅标注主要拐点坐标,项目范围详细界址坐标以勘测定界为准

| 地块名称 | 点号   | 横坐标       | 纵坐标      | 半径(R) | 边长(单位:米) |
|------|------|-----------|----------|-------|----------|
| 地块2  | 0232 | -6473.49  | 3067.766 | 0     | 3.293    |
| 地块2  | 0233 | -6476.494 | 3066.418 | 0     | 16.553   |
| 地块2  | 0234 | -6486.05  | 3079.934 | 0     | 1.385    |
| 地块2  | 0235 | -6486.972 | 3080.967 | 0     | 1.37     |
| 地块2  | 0236 | -6486.395 | 3082.209 | 0     | 8.835    |
| 地块2  | 0237 | -6493.24  | 3087.796 | 0     | 0.513    |
| 地块2  | 0238 | -6493.657 | 3087.497 | 0     | 1.515    |
| 地块2  | 0239 | -6494.81  | 3088.479 | 0     | 3.112    |
| 地块2  | 0240 | -6496.991 | 3090.699 | 0     | 0.382    |
| 地块2  | 0241 | -6497.124 | 3091.057 | 0     | 0.389    |
| 地块2  | 0242 | -6497.505 | 3090.98  | 0     | 1.874    |
| 地块2  | 0243 | -6499.161 | 3091.859 | 0     | 8.597    |
| 地块2  | 0244 | -6506.393 | 3096.507 | 0     | 0.759    |
| 地块2  | 0245 | -6506.687 | 3097.206 | 0     | 0.591    |
| 地块2  | 0246 | -6507.232 | 3096.977 | 0     | 3.364    |
| 地块2  | 0247 | -6510.212 | 3098.54  | 0     | 2.169    |
| 地块2  | 0248 | -6512.17  | 3099.471 | 0     | 11.399   |
| 地块2  | 0249 | -6520.952 | 3106.738 | 0     | 0.44     |
| 地块2  | 0250 | -6521.39  | 3106.771 | 0     | 0.705    |
| 地块2  | 0251 | -6521.338 | 3107.474 | 0     | 20.357   |
| 地块2  | 0252 | -6541.525 | 3110.1   | 0     | 5.602    |
| 地块2  | 0253 | -6547.091 | 3110.736 | 0     | 2.712    |
| 地块2  | 0254 | -6548.154 | 3113.231 | 0     | 0.231    |
| 地块2  | 0255 | -6548.108 | 3113.457 | 0     | 18.015   |
| 地块2  | 0257 | -6569.543 | 3116.951 | 0     | 8.857    |
| 地块2  | 0258 | -6574.697 | 3116.961 | 0     | 12.921   |
| 地块2  | 0259 | -6586.829 | 3112.515 | 0     | 1.472    |
| 地块2  | 0260 | -6586.318 | 3111.135 | 0     | 8.679    |
| 地块2  | 0261 | -6594.722 | 3108.964 | 0     | 50.075   |
| 地块2  | 0262 | -6642.445 | 3093.797 | 0     | 1.896    |
| 地块2  | 0263 | -6643.104 | 3095.576 | 0     | 1.941    |
| 地块2  | 0264 | -6644.92  | 3094.888 | 0     | 0.92     |
| 地块2  | 0265 | -6645.245 | 3095.748 | 0     | 33.038   |
| 地块2  | 0266 | -6676.161 | 3084.101 | 0     | 41.033   |
| 地块2  | 0267 | -6688.066 | 3123.369 | 0     | 95.041   |

## 工程建设项目规划土地意见书范围图 主要拐点坐标表

注:规划土地意见书/用地规划许可证附图中仅标注主要拐点坐标,项目范围详细界址坐标以勘测定界为准


| 地块名称 | 点号    | 横坐标       | 纵坐标      | 半径(R) | 边长(单位:米) |
|------|-------|-----------|----------|-------|----------|
| 地块2  | 0268  | -6597.489 | 3152.155 | 0     | 226.025  |
| 地块2  | 0269  | -6372.351 | 3172.163 | 0     | 5.44     |
| 地块2  | 0270  | -6367.053 | 3170.926 | 0     | 5.625    |
| 地块2  | 0272  | -6357.252 | 3168.79  | 0     | 7.383    |
| 地块2  | 0273  | -6354.339 | 3168.177 | 0     | 1.937    |
| 地块2  | 0274  | -6352.472 | 3167.662 | 0     | 56.454   |
| 地块2  | 0275  | -6297.441 | 3155.065 | 0     | 4.078    |
| 地块2  | 0276  | -6293.48  | 3154.093 | 0     | 11.971   |
| 地块2  | 0277  | -6281.785 | 3151.539 | 0     | 7.689    |
| 地块2  | 0278  | -6274.31  | 3149.734 | 0     | 24.939   |
| 地块2  | 0280  | -6248.79  | 3143.893 | 0     | 3.582    |
| 地块2  | 0281  | -6248.302 | 3146.182 | 0     | 0.909    |
| 地块2  | 0282  | -6248.102 | 3147.068 | 0     | 8.485    |
| 地块2  | 0283  | -6239.809 | 3145.272 | 0     | 0.647    |
| 地块2  | 0284  | -6239.954 | 3144.641 | 0     | 0.045    |
| 地块2  | 0285  | -6239.91  | 3144.631 | 0     | 2.747    |
| 地块2  | 0286  | -6240.524 | 3141.954 | 0     | 33.653   |
| 地块2  | 0288  | -6206.77  | 3134.237 | 0     | 1.222    |
| 地块2  | 0289  | -6206.714 | 3134.48  | 0     | 13.493   |
| 地块2  | 0290  | -6193.589 | 3131.348 | 0     | 4.484    |
| 地块2  | 0291  | -6189.218 | 3130.346 | 0     | 27.565   |
| 地块2  | 0293  | -6160.124 | 3123.77  | 0     | 6.706    |
| 地块2  | 0294  | -6155.791 | 3122.784 | 0     | 4.185    |
| 地块2  | 0295  | -6154.862 | 3126.864 | 0     | 32.496   |
| 地块2  | 0296  | -6123.103 | 3119.983 | 0     | 4.531    |
| 地块2  | 0297  | -6123.485 | 3115.468 | 0     | 7.036    |
| 地块2  | 0298  | -6117.242 | 3118.713 | 0     | 143.219  |
| 地块2  | 0299  | -5977.272 | 3088.383 | 0     | 22.812   |
| 地块2  | 02104 | -5884.255 | 3057.995 | 0     | 261.296  |
| 地块2  | 02106 | -5590.738 | 2994.392 | 0     | 134.618  |
| 地块2  | 02107 | -5599.556 | 2975.839 | 0     | 3.328    |
| 地块2  | 02108 | -5602.231 | 2973.859 | 0     | 2.224    |
| 地块2  | 02109 | -5604.155 | 2972.742 | 0     | 84.405   |
| 地块2  | 02110 | -5686.646 | 2990.617 | 0     | 15.045   |
| 地块2  | 02111 | -5698.73  | 2981.655 | 0     | 64.146   |

## 工程建设项目规划土地意见书范围图 主要拐点坐标表

注:规划土地意见书/用地规划许可证附图中仅标注主要拐点坐标,项目范围详细界址坐标以勘测定界为准

| 地块名称 | 点号    | 横坐标       | 纵坐标      | 半径(R) | 边长(单位:米) |
|------|-------|-----------|----------|-------|----------|
| 地块2  | 02112 | -5703.932 | 2917.72  | 0     | 20       |
| 地块2  | 02113 | -5723.866 | 2919.342 | 0     | 17.118   |
| 地块2  | 02114 | -5722.478 | 2936.403 | 0     | 11.908   |
| 地块2  | 02115 | -5721.251 | 2948.248 | 0     | 0.267    |
| 地块2  | 02116 | -5721.509 | 2948.317 | 0     | 40.395   |
| 地块2  | 02117 | -5718.233 | 2988.579 | 0     | 13.177   |
| 地块2  | 02118 | -5726.082 | 2999.163 | 0     | 160.851  |
| 地块2  | 02119 | -5883.285 | 3033.227 | 0     | 22.389   |
| 地块2  | 02120 | -5901.388 | 3020.053 | 0     | 30.015   |
| 地块2  | 02121 | -5904.36  | 2990.186 | 0     | 25.583   |
| 地块2  | 02122 | -5905.588 | 2964.633 | 0     | 2.5      |
| 地块2  | 02124 | -5921.246 | 2964.583 | 0     | 27.931   |
| 地块2  | 02125 | -5921.118 | 2979.356 | 0     | 5.077    |
| 地块2  | 02126 | -5920.605 | 2984.408 | 0     | 4.841    |
| 地块2  | 02127 | -5919.852 | 2989.19  | 0     | 39.955   |
| 地块2  | 02128 | -5916.919 | 3029.036 | 0     | 13.694   |
| 地块3  | 0301  | -5566.627 | 2989.168 | 0     | 143.517  |
| 地块3  | 0302  | -5432.823 | 2937.266 | 0     | 3.094    |
| 地块3  | 0303  | -5430.381 | 2935.368 | 0     | 23.597   |
| 地块3  | 0304  | -5442.377 | 2915.048 | 0     | 138.901  |
| 地块3  | 0305  | -5571.709 | 2965.712 | 0     | 8.543    |
| 地块3  | 0306  | -5580.059 | 2967.521 | 0     | 4.344    |
| 地块3  | 0307  | -5577.558 | 2971.073 | 0     | 20.141   |
| 地块3  | 0308  | -5570.988 | 2990.113 | 0     | 4.463    |


# 工程建设项目规划土地意见书范围图（分幅图）

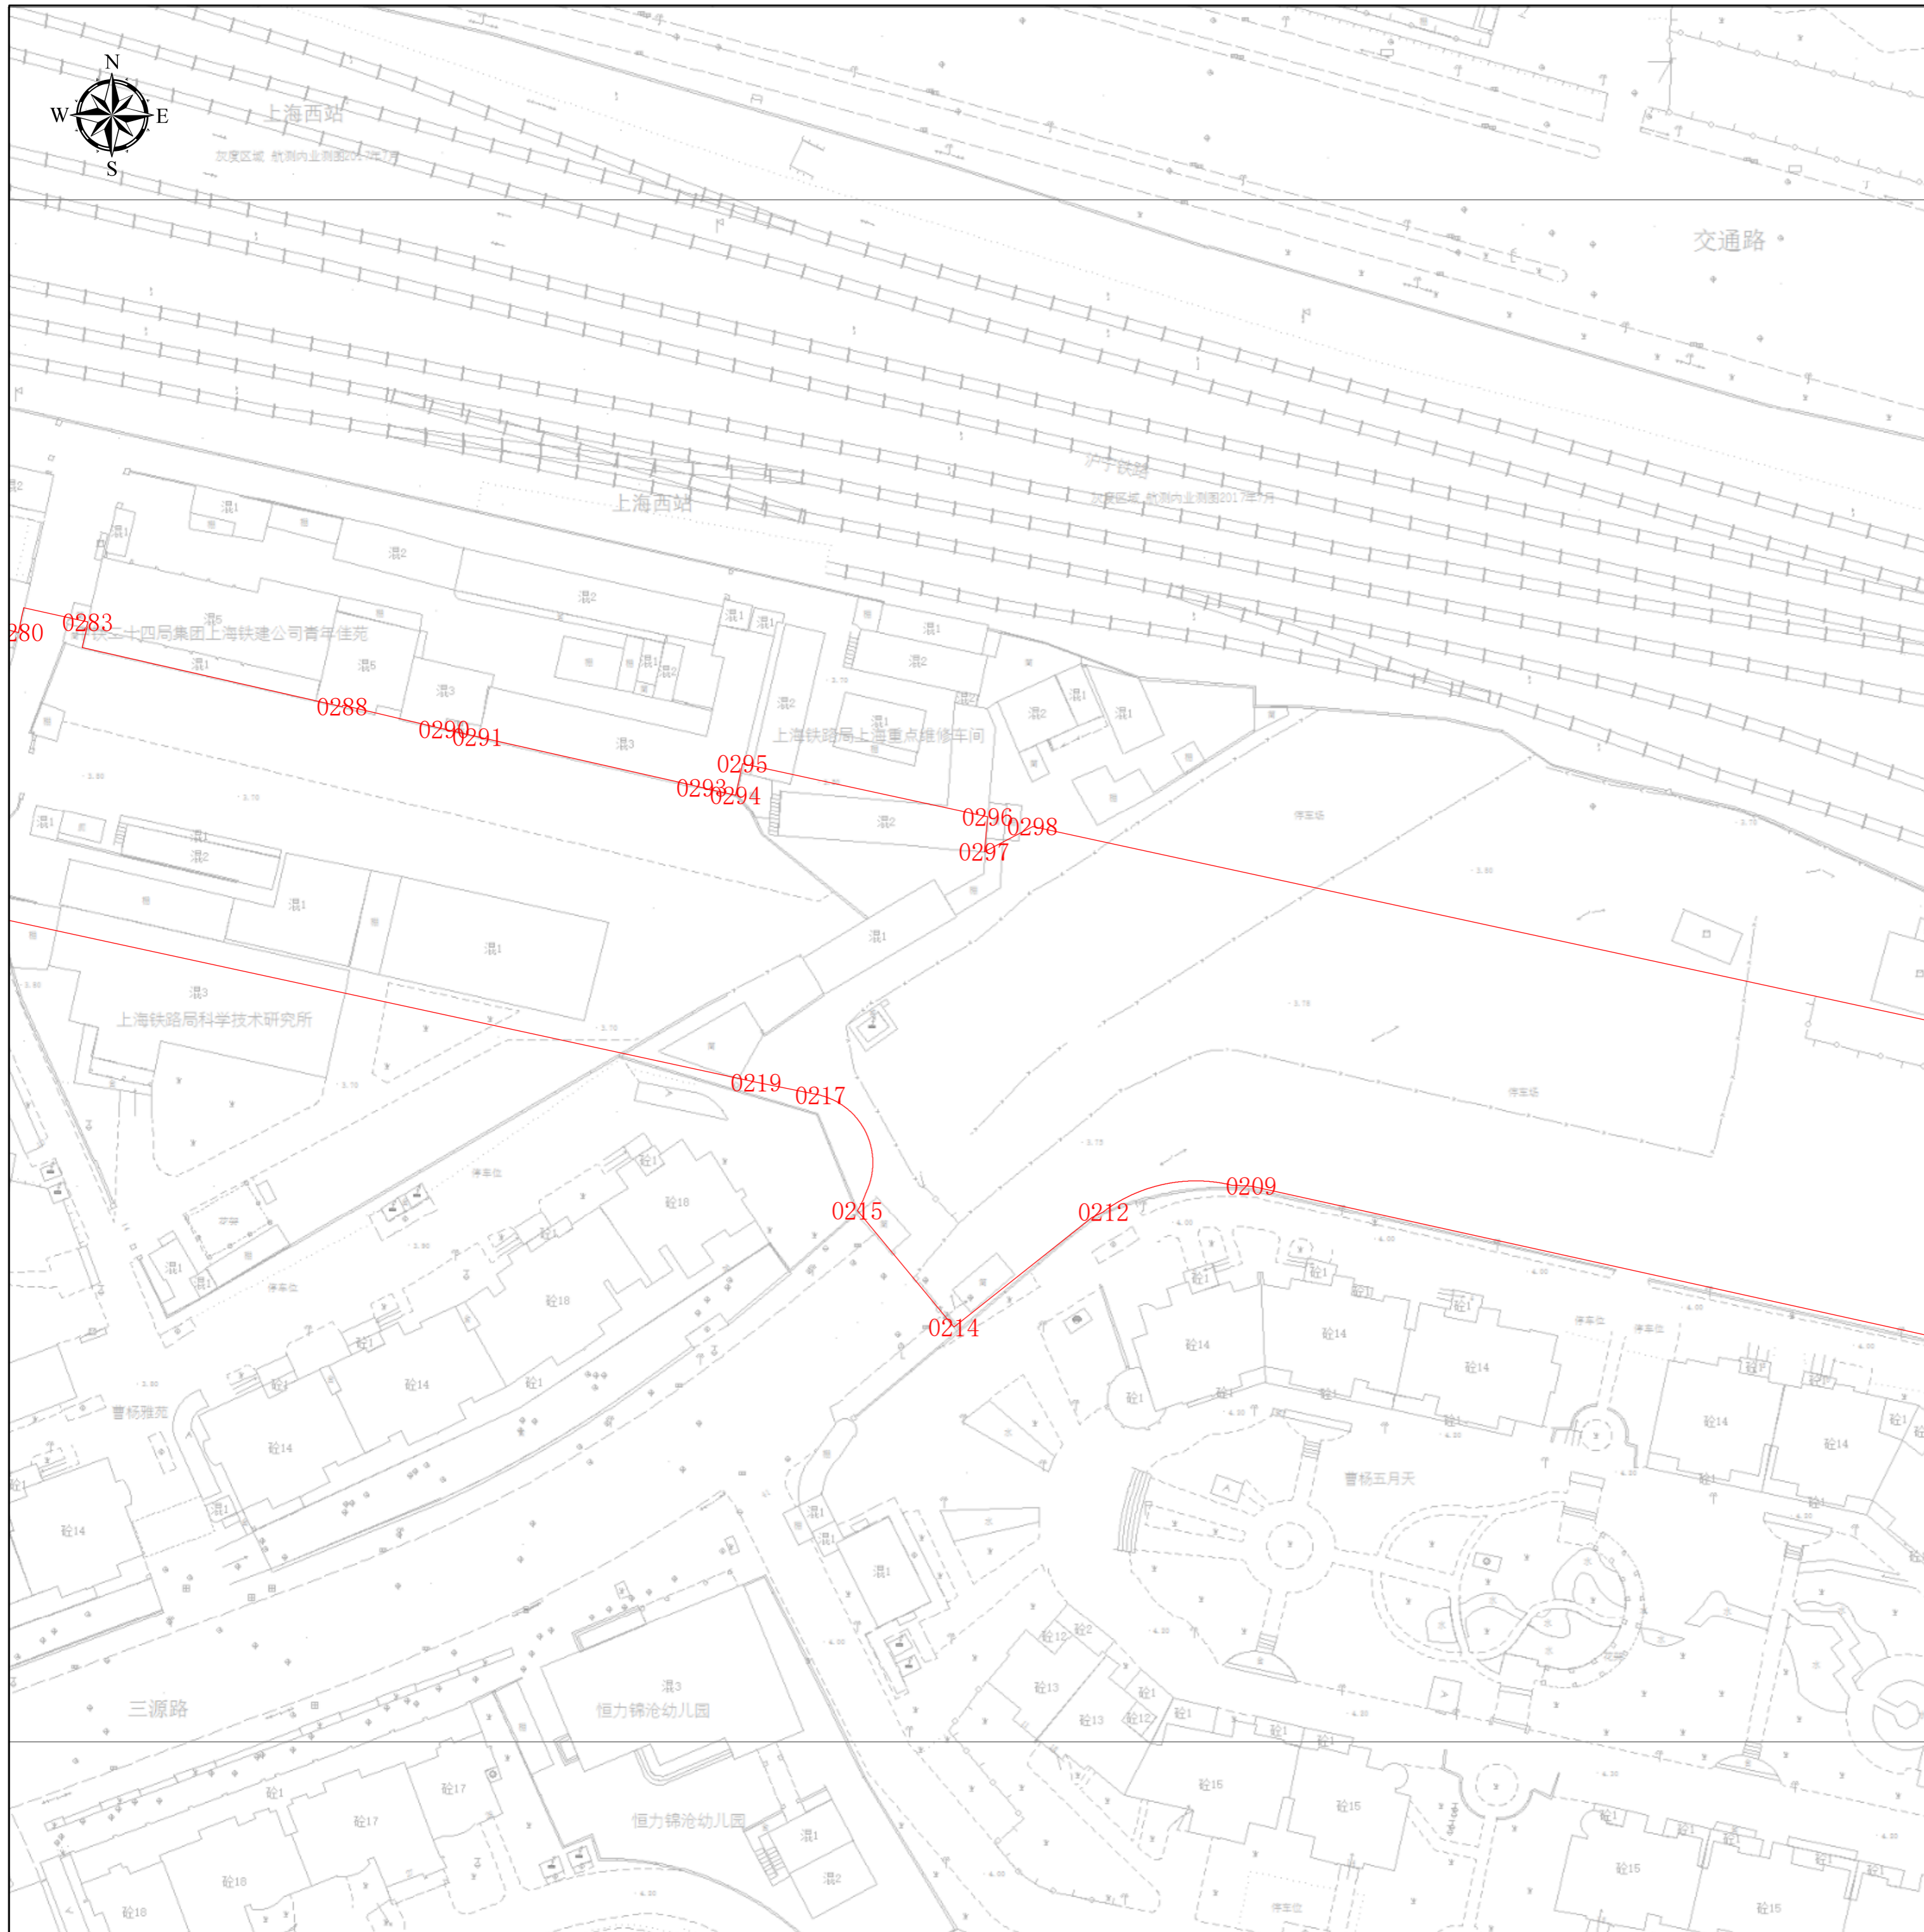

## 项目基本信息


|      |  |
|------|--|
| 项目名称 | 府村路（桃浦路-礼泉路）<br>道路新建工程（第一段：桃浦路-规划广至路北） |
| 批文名称 |  |
| 批文文号 |  |
| 证件编号 |  |

图例

 建构筑物规划土地意见书


图幅号： IV 16-25

图幅比例： 1:500

比例尺：

上海市普陀区规划和自然资源局  
2025年10月22日


# 工程建设项目规划土地意见书范围图（分幅图）

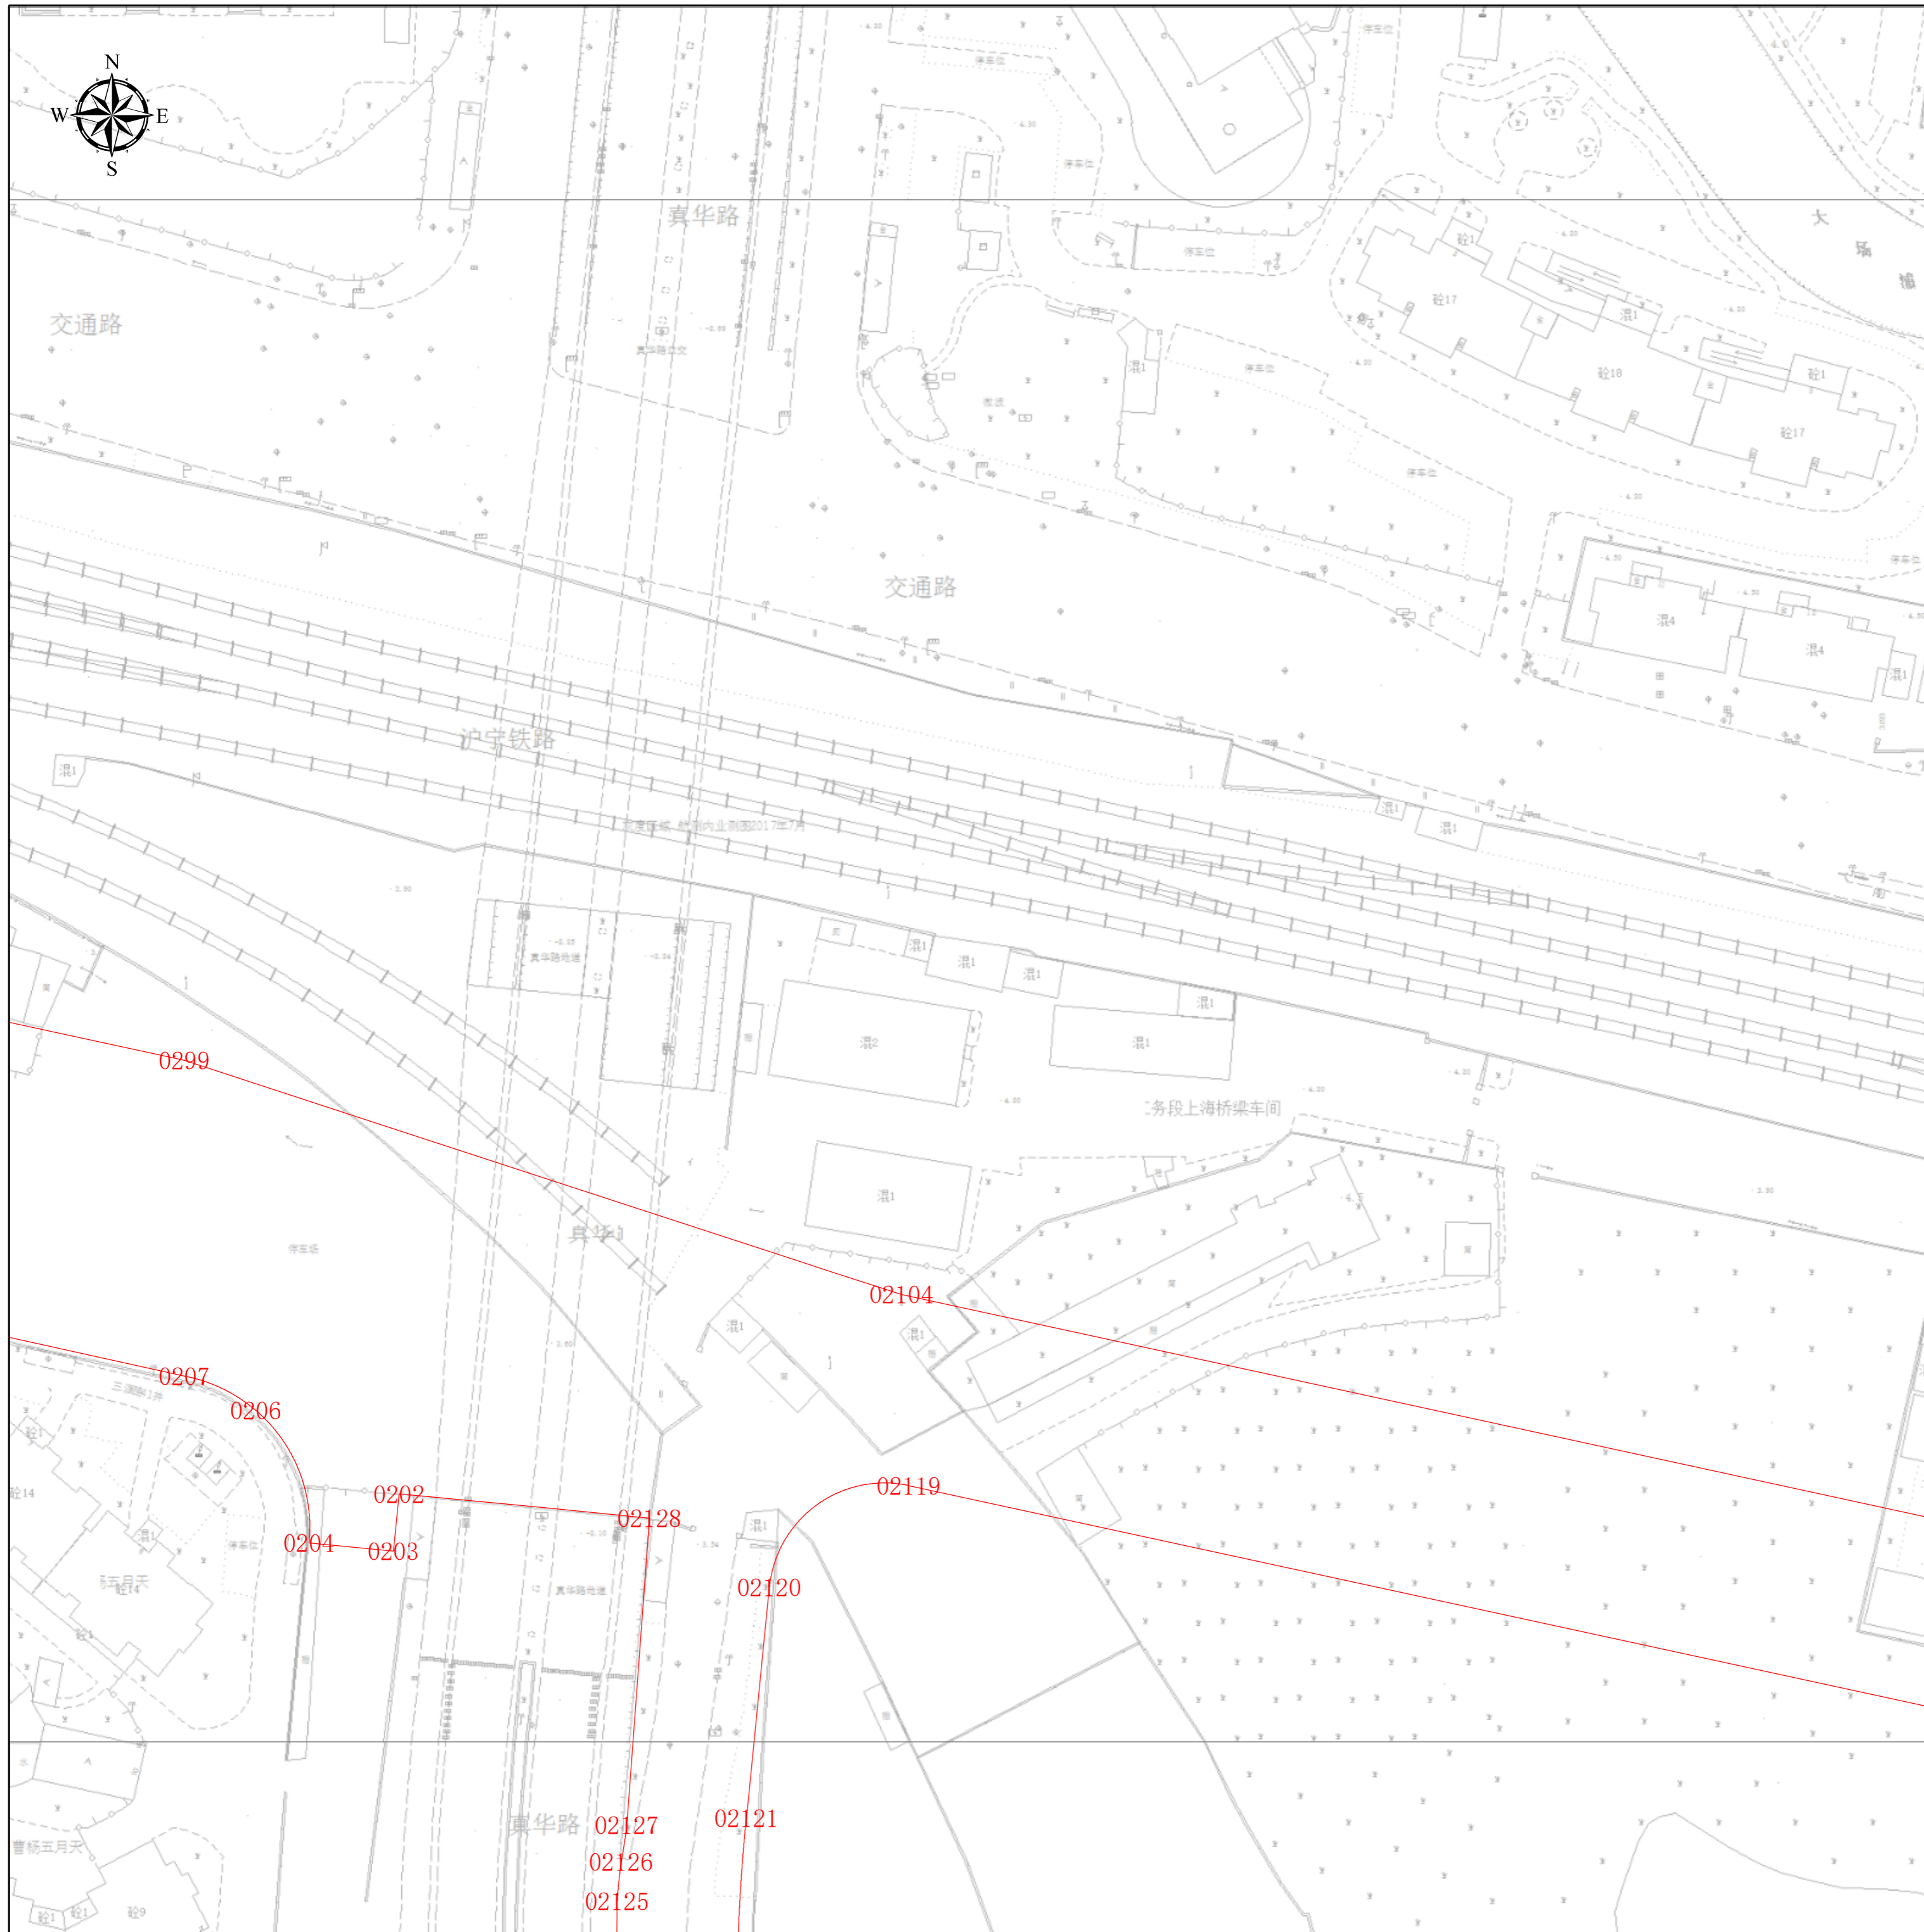

## 项目基本信息

|      |  |
|------|--|
| 项目名称 | 府村路（桃浦路-礼泉路）<br>道路新建工程（第一段：桃浦路-规划广至路北） |
| 批文名称 |  |
| 批文文号 |  |
| 证件编号 |  |

### 图例

 建构筑物规划土地意见书

图幅号： IV 16-24

图幅比例： 1:500


比例尺：



上海市普陀区规划和自然资源局

2025年10月22日


# 工程建设项目规划土地意见书范围图（分幅图）

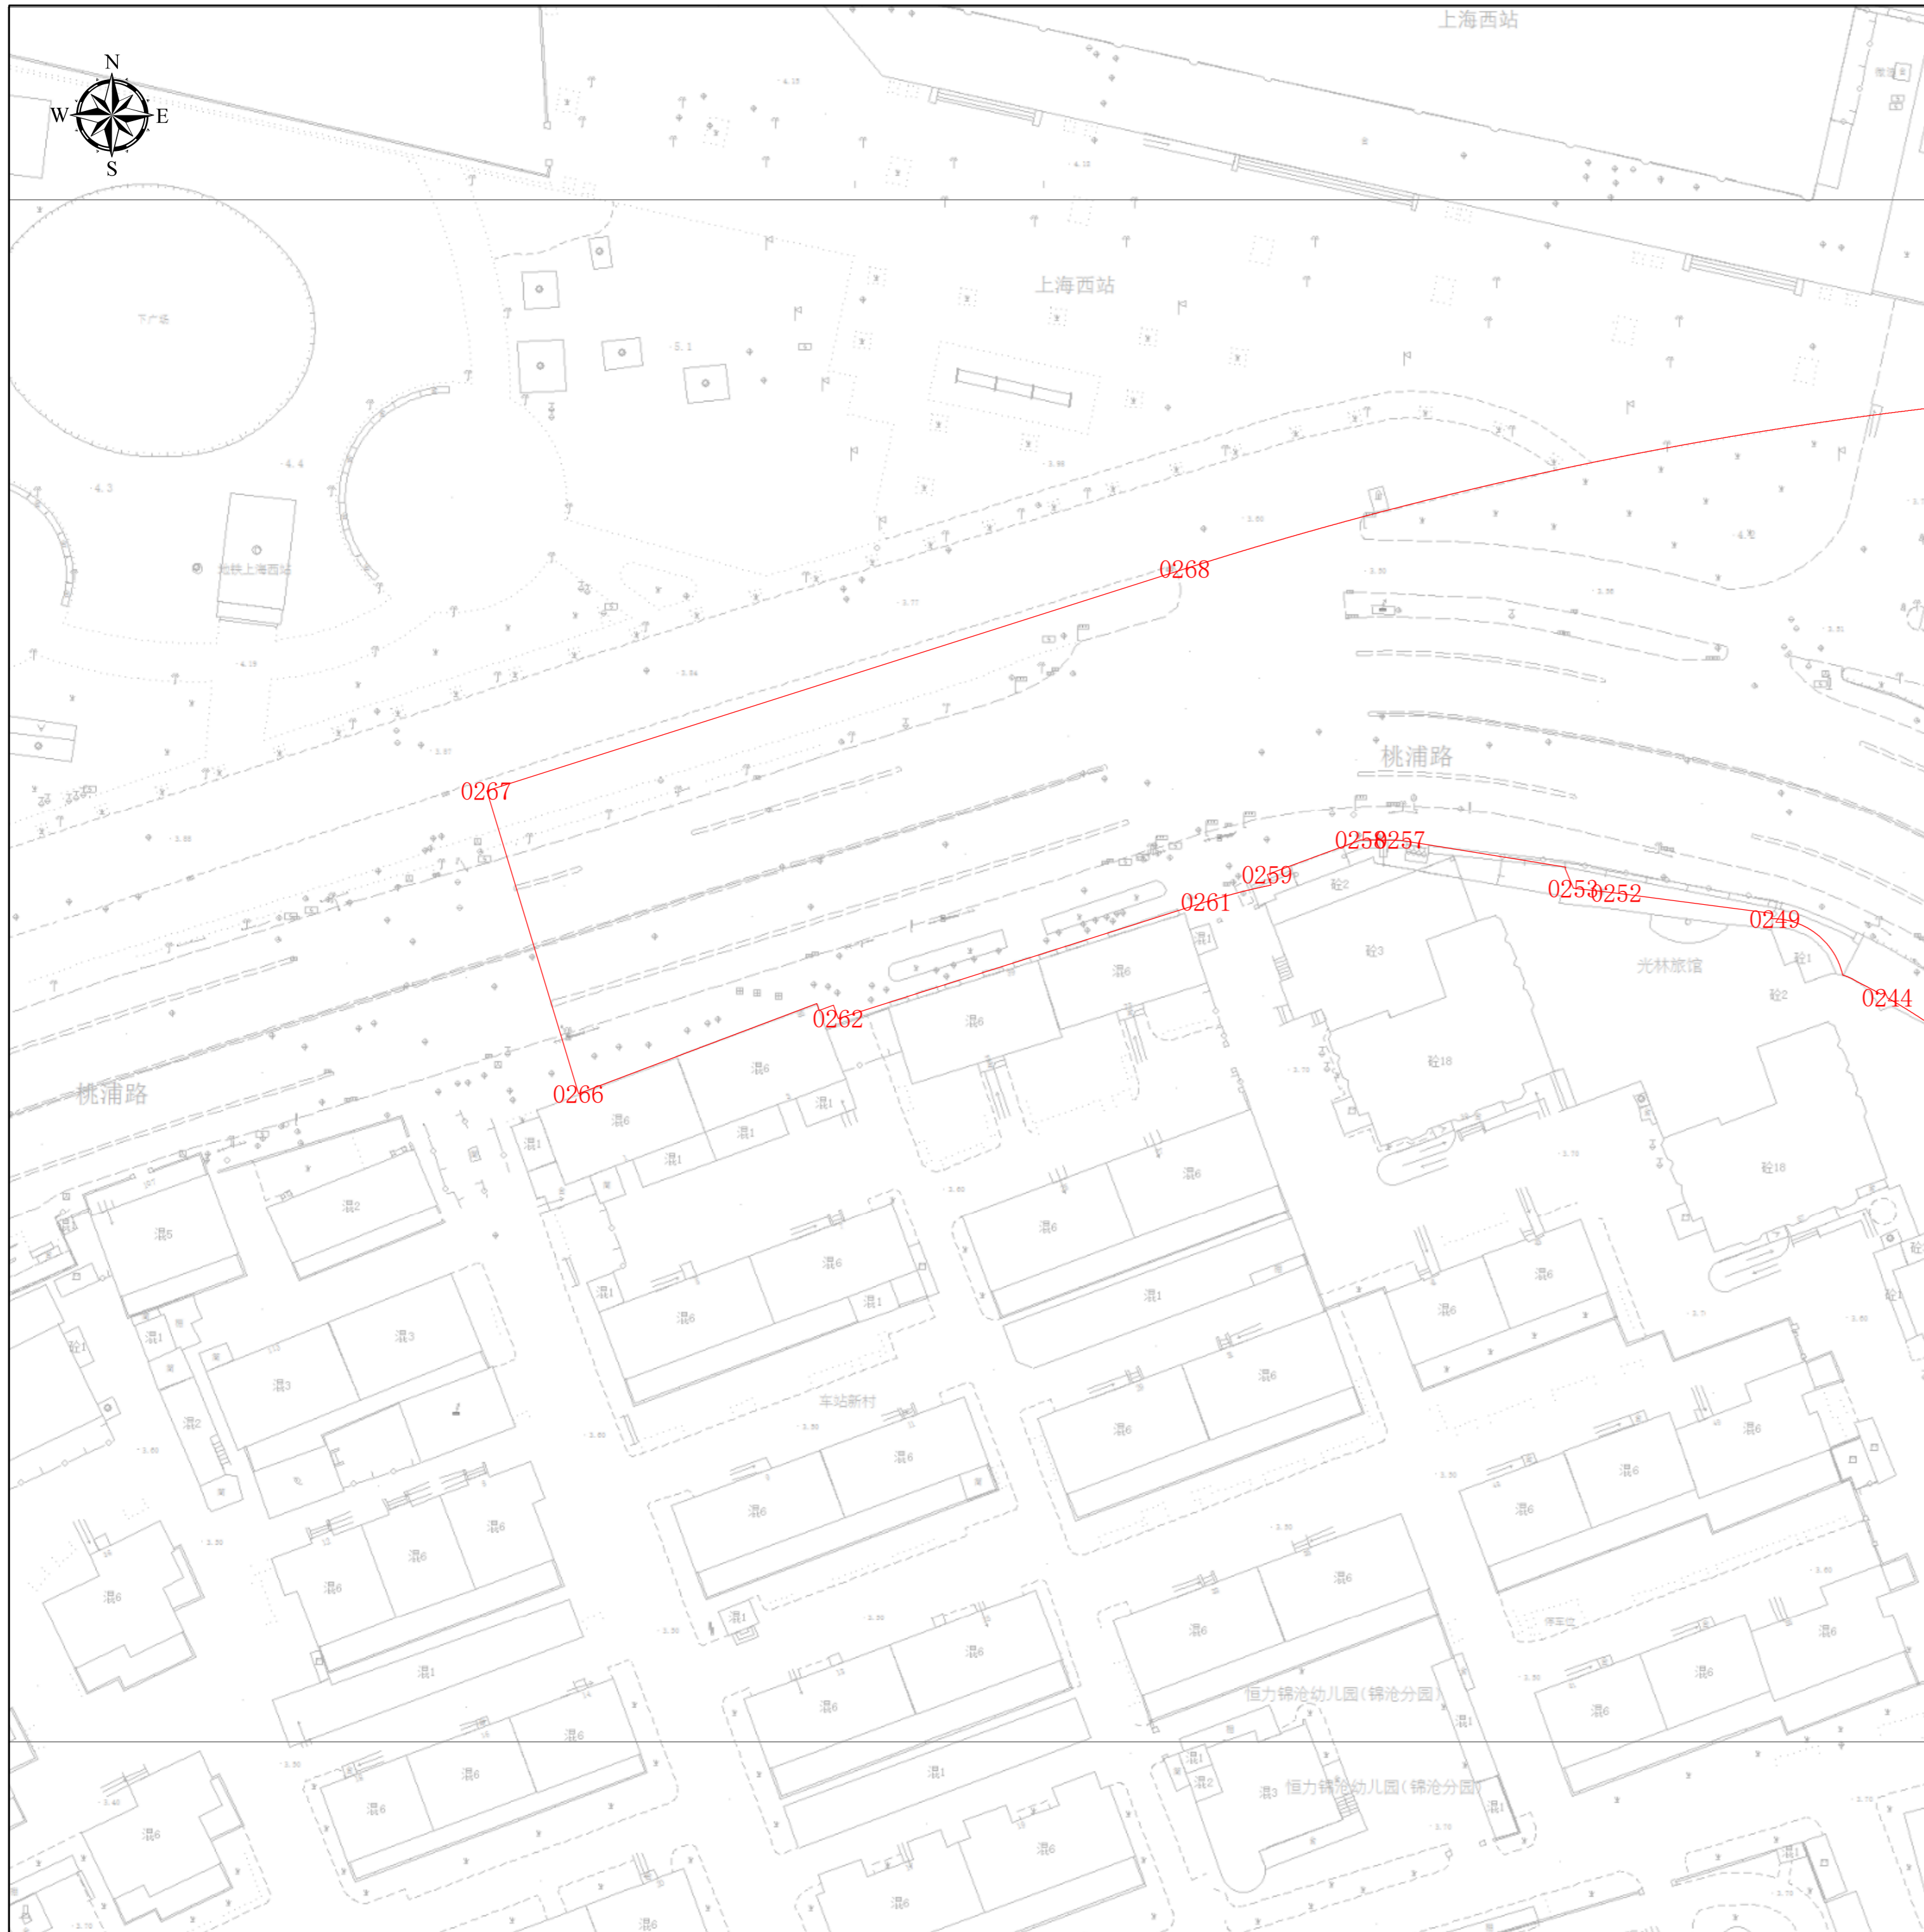

## 项目基本信息

|      |  |
|------|--|
| 项目名称 | 府村路（桃浦路-礼泉路）<br>道路新建工程（第一段：桃浦路-规划广至路北） |
| 批文名称 |  |
| 批文文号 |  |
| 证件编号 |  |

图例

 建构筑物规划土地意见书

图幅号： IV 16-27


图幅比例： 1:500

比例尺：



上海市普陀区规划和自然资源局  
2025年10月22日


# 工程建设项目规划土地意见书范围图（分幅图）

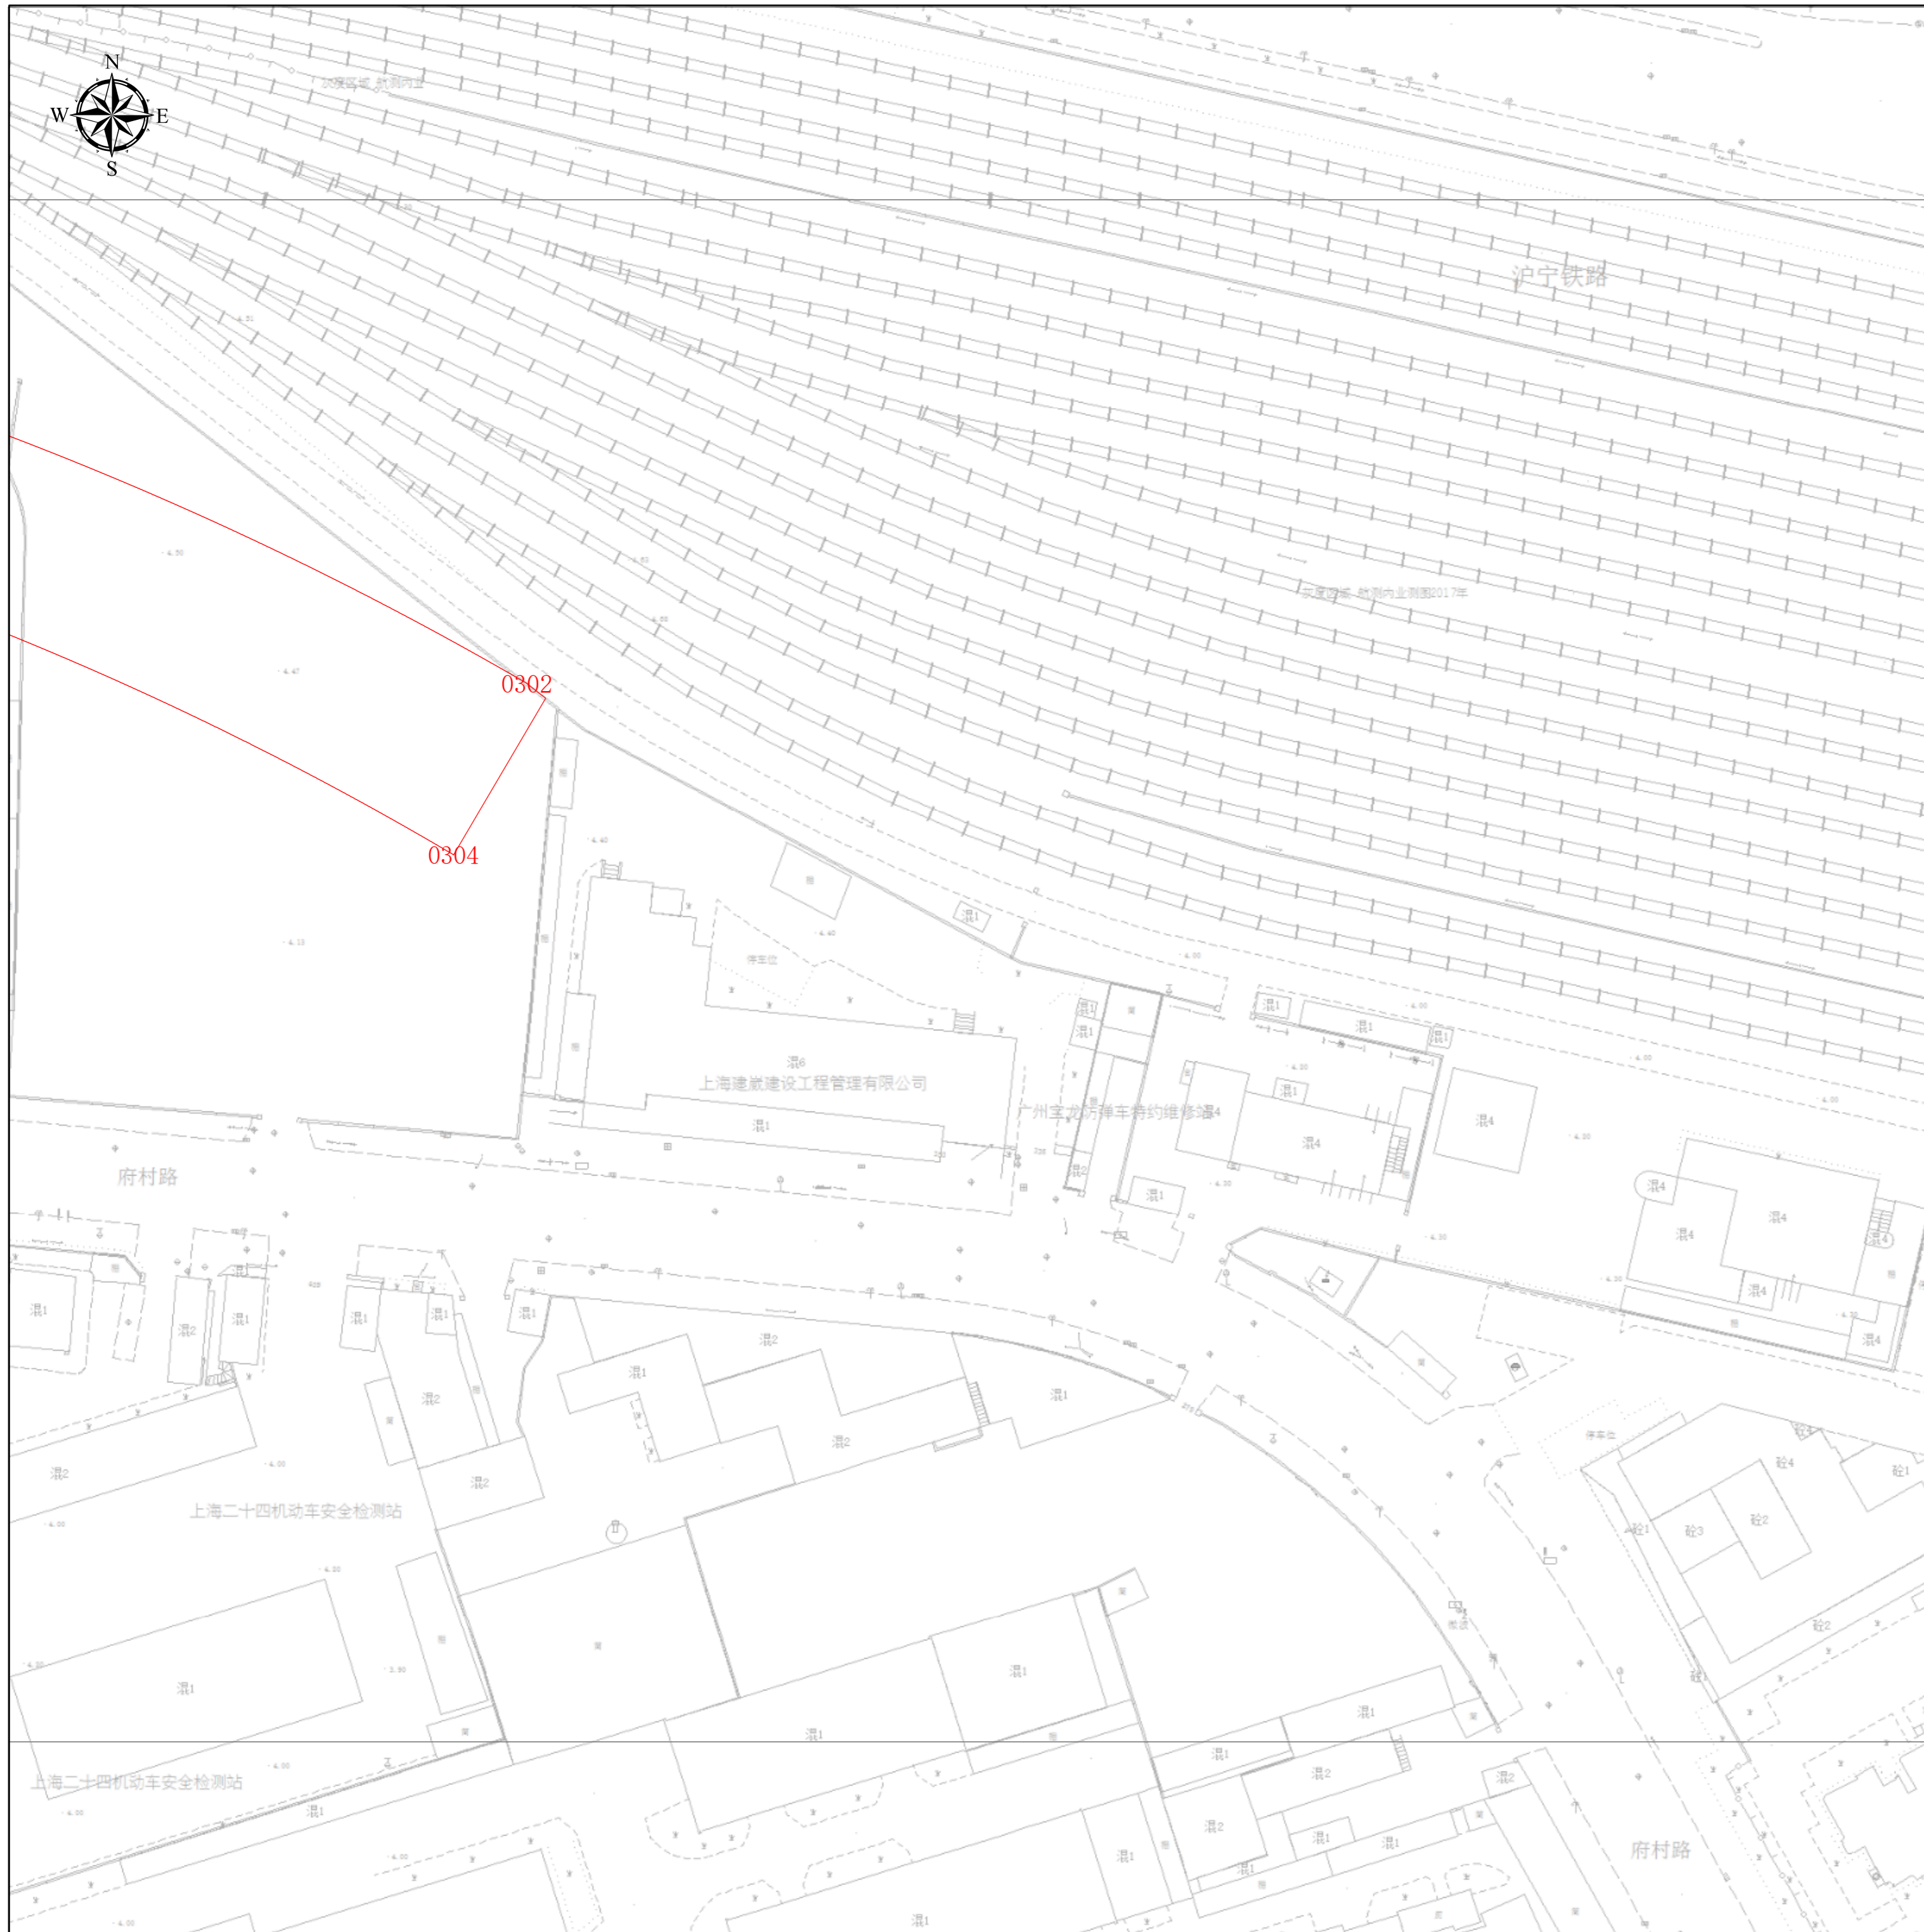

## 项目基本信息


|      |  |
|------|--|
| 项目名称 | 府村路（桃浦路-礼泉路）<br>道路新建工程（第一段：桃浦路-规划广至路北） |
| 批文名称 |  |
| 批文文号 |  |
| 证件编号 |  |

图例

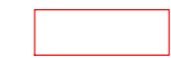 建构筑物规划土地意见书

图幅号： IV 15-22

图幅比例： 1:500

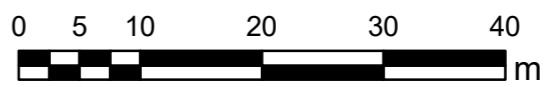比例尺：

上海市普陀区规划和自然资源局  
2025年10月22日


# 工程建设项目规划土地意见书范围图（分幅图）



## 项目基本信息

|      |  |
|------|--|
| 项目名称 | 府村路（桃浦路-礼泉路）<br>道路新建工程（第一段：桃浦路-规划广至路北） |
| 批文名称 |  |
| 批文文号 |  |
| 证件编号 |  |

图例

 建构筑物规划土地意见书

图幅号： IV 16-26

图幅比例： 1:500


比例尺：



上海市普陀区规划和自然资源局

2025年10月22日


# 工程建设项目规划土地意见书范围图（分幅图）

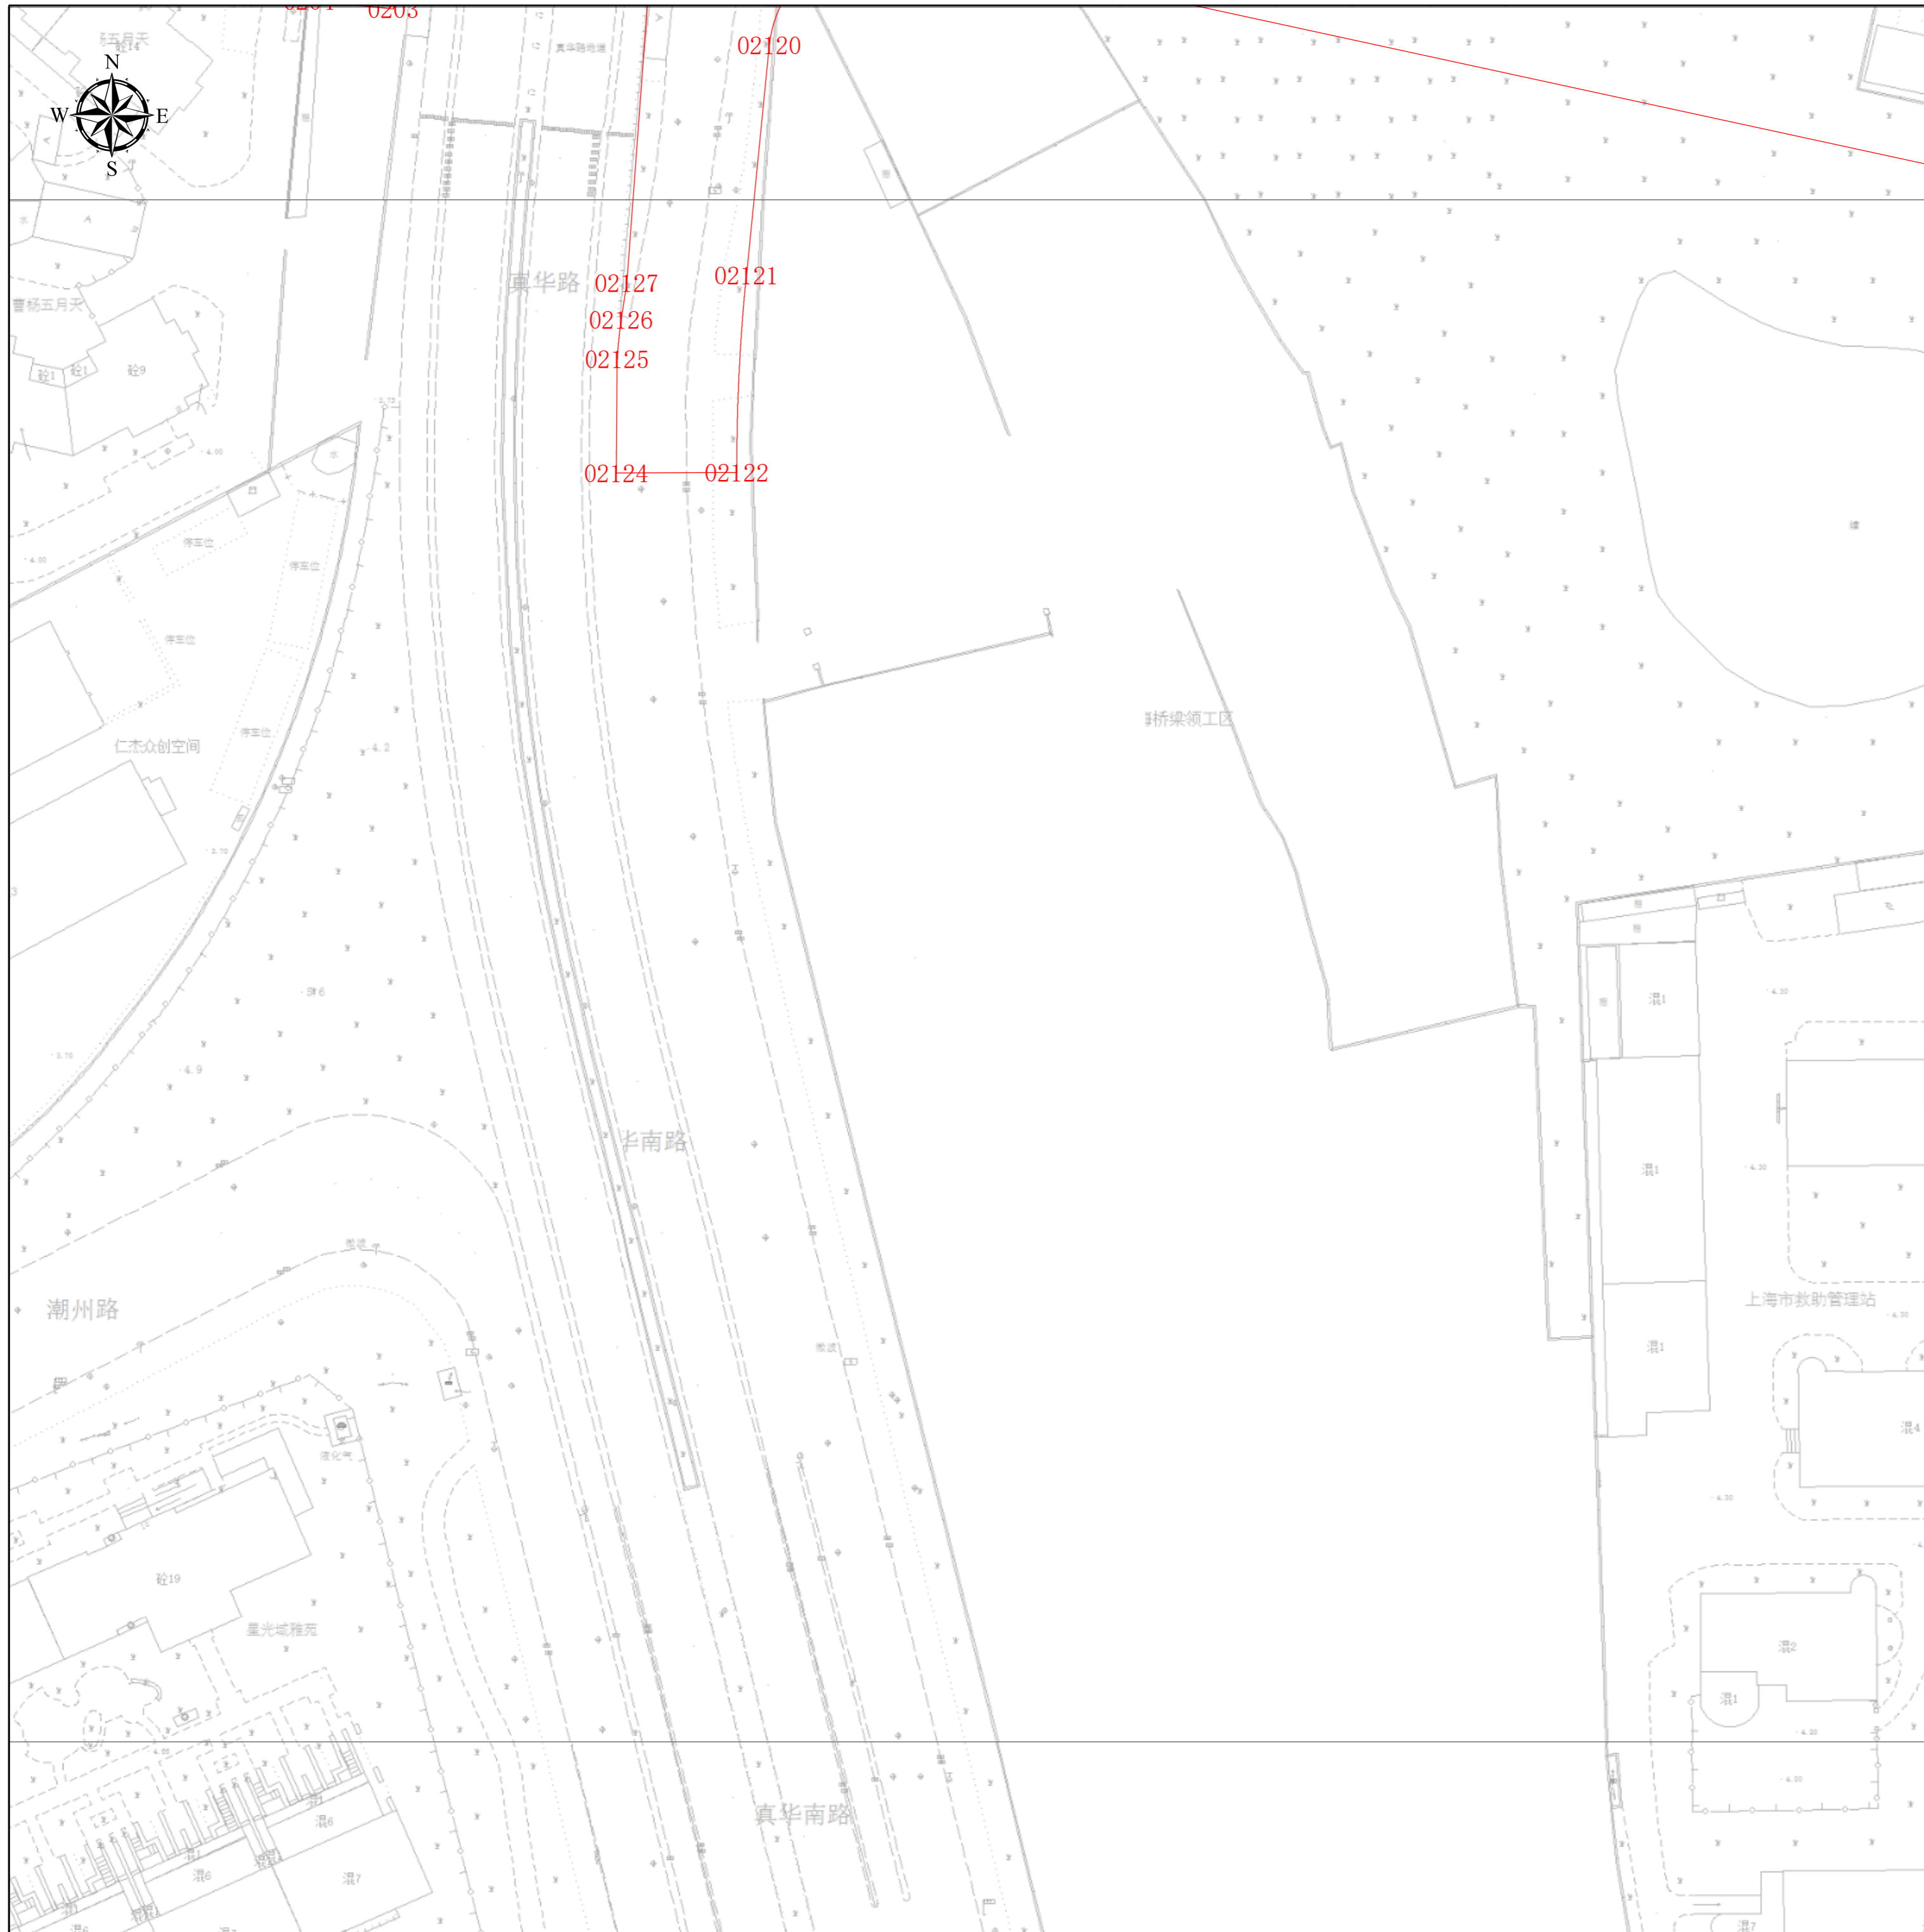

## 项目基本信息

|      |  |
|------|--|
| 项目名称 | 府村路（桃浦路-礼泉路）<br>道路新建工程（第一段：桃浦路-规划广至路北） |
| 批文名称 |  |
| 批文文号 |  |
| 证件编号 |  |

图例

 建构筑物规划土地意见书


图幅号： IV 15-24

图幅比例： 1:500

比例尺： m

上海市普陀区规划和自然资源局  
2025年10月22日


# 工程建设项目规划土地意见书范围图（分幅图）

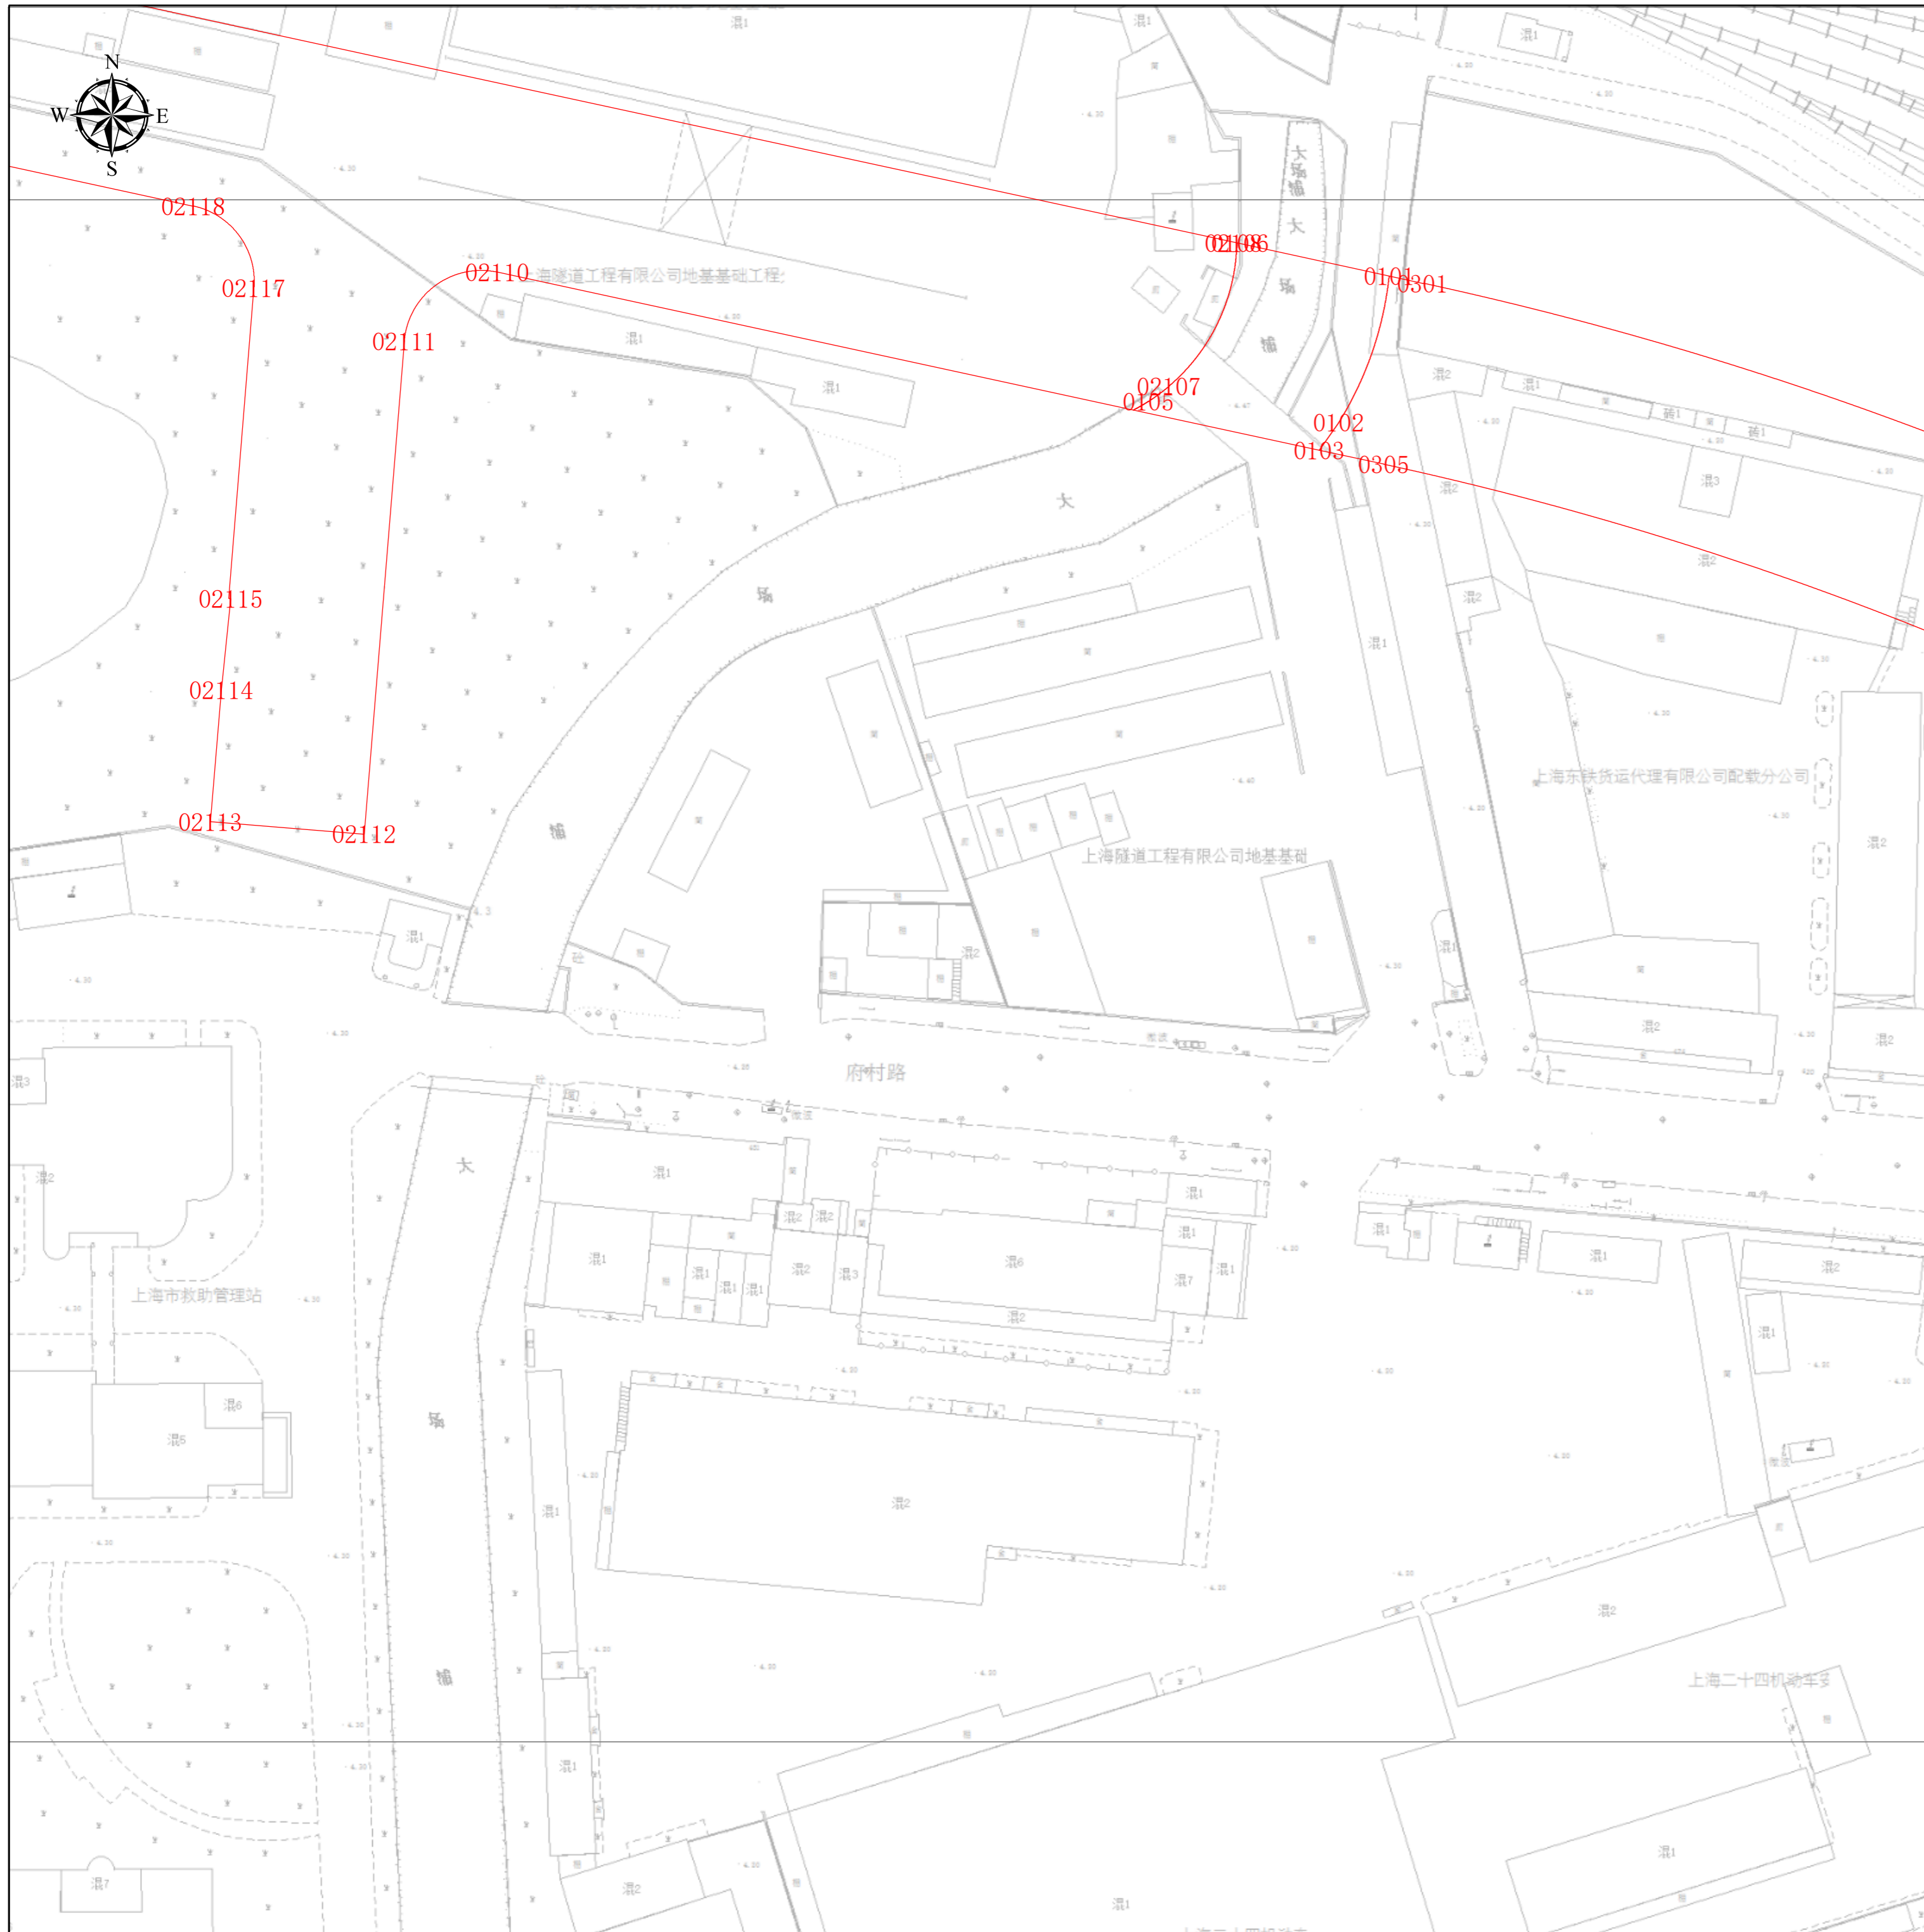

## 项目基本信息

|      |  |
|------|--|
| 项目名称 | 府村路（桃浦路-礼泉路）<br>道路新建工程（第一段：桃浦路-规划广至路北） |
| 批文名称 |  |
| 批文文号 |  |
| 证件编号 |  |

图例

 建构筑物规划土地意见书


图幅号： IV 15-23

图幅比例： 1:500

比例尺：

上海市普陀区规划和自然资源局  
2025年10月22日

# 工程建设项目规划土地意见书范围图（分幅图）

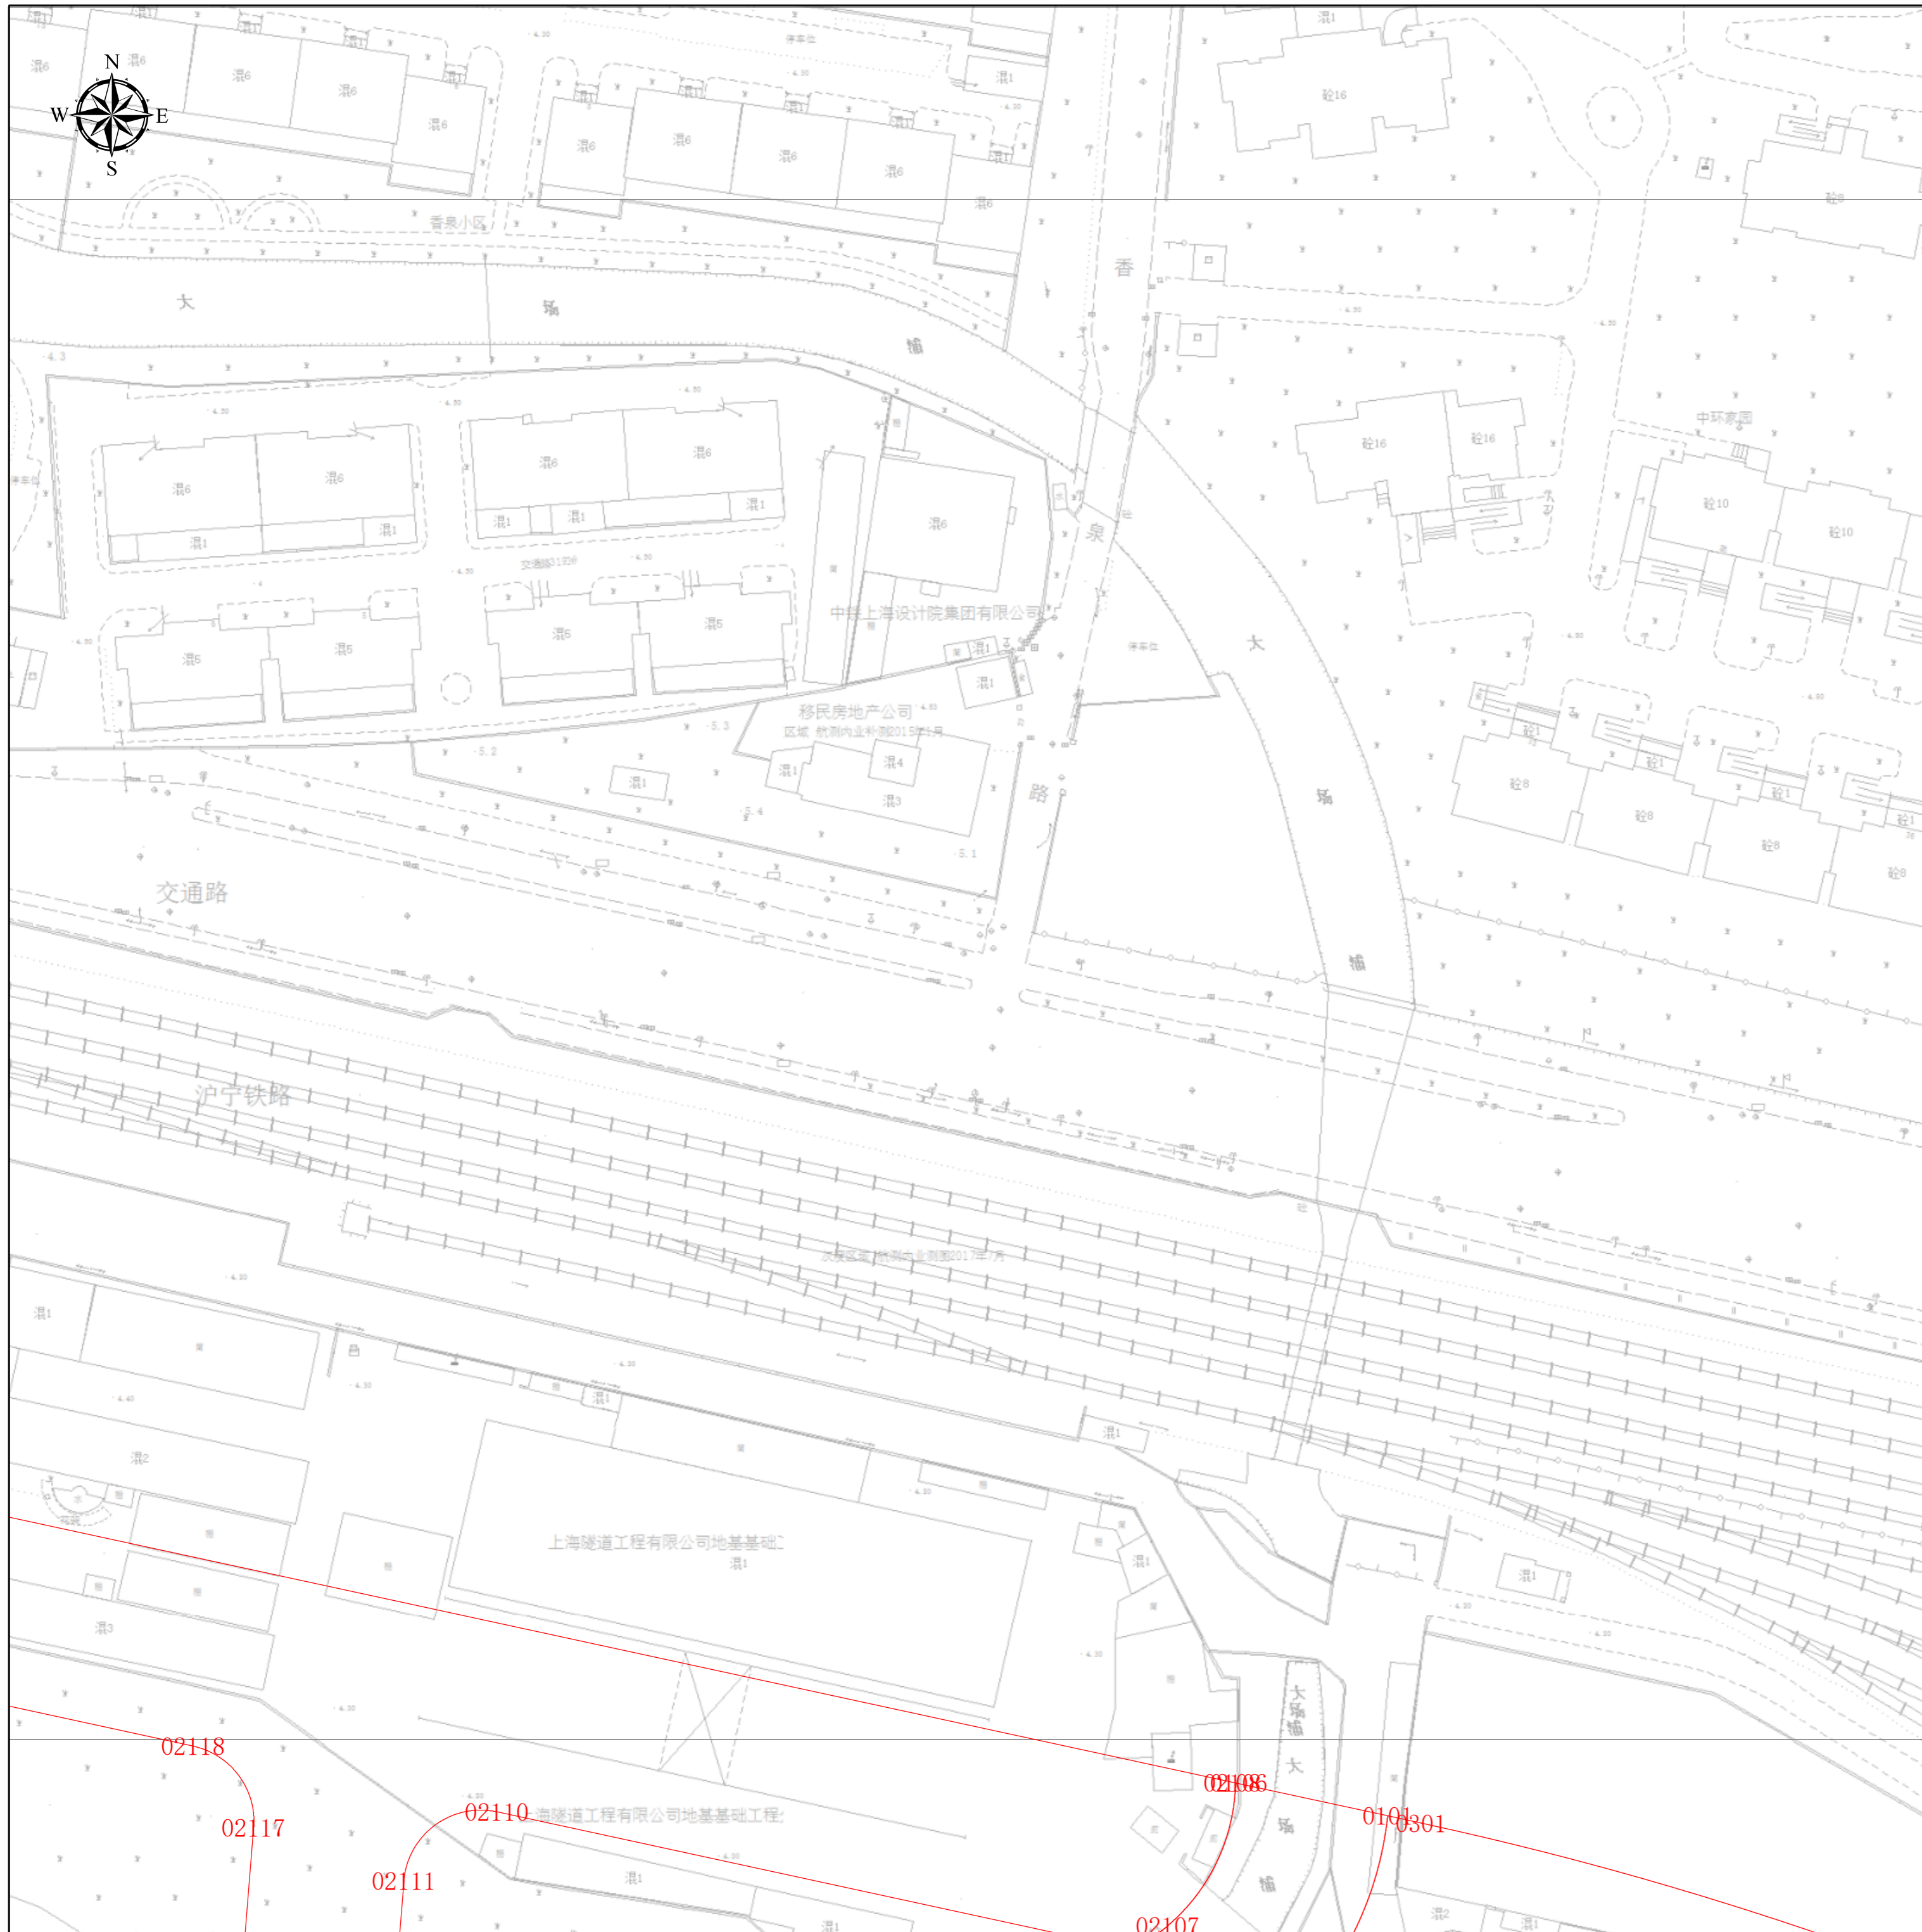

## 项目基本信息

|      |  |
|------|--|
| 项目名称 | 府村路（桃浦路-礼泉路）<br>道路新建工程（第一段：桃浦路-规划广至路北） |
| 批文名称 |  |
| 批文文号 |  |
| 证件编号 |  |

图例  
[Red Outline] 建构筑物规划土地意见书

图幅号： IV 16-23

图幅比例： 1:500

比例尺：  
0 5 10 20 30 40 m

上海市普陀区规划和自然资源局  
2025年10月22日