


工程建设项目规划土地意见书范围图（缩略图）

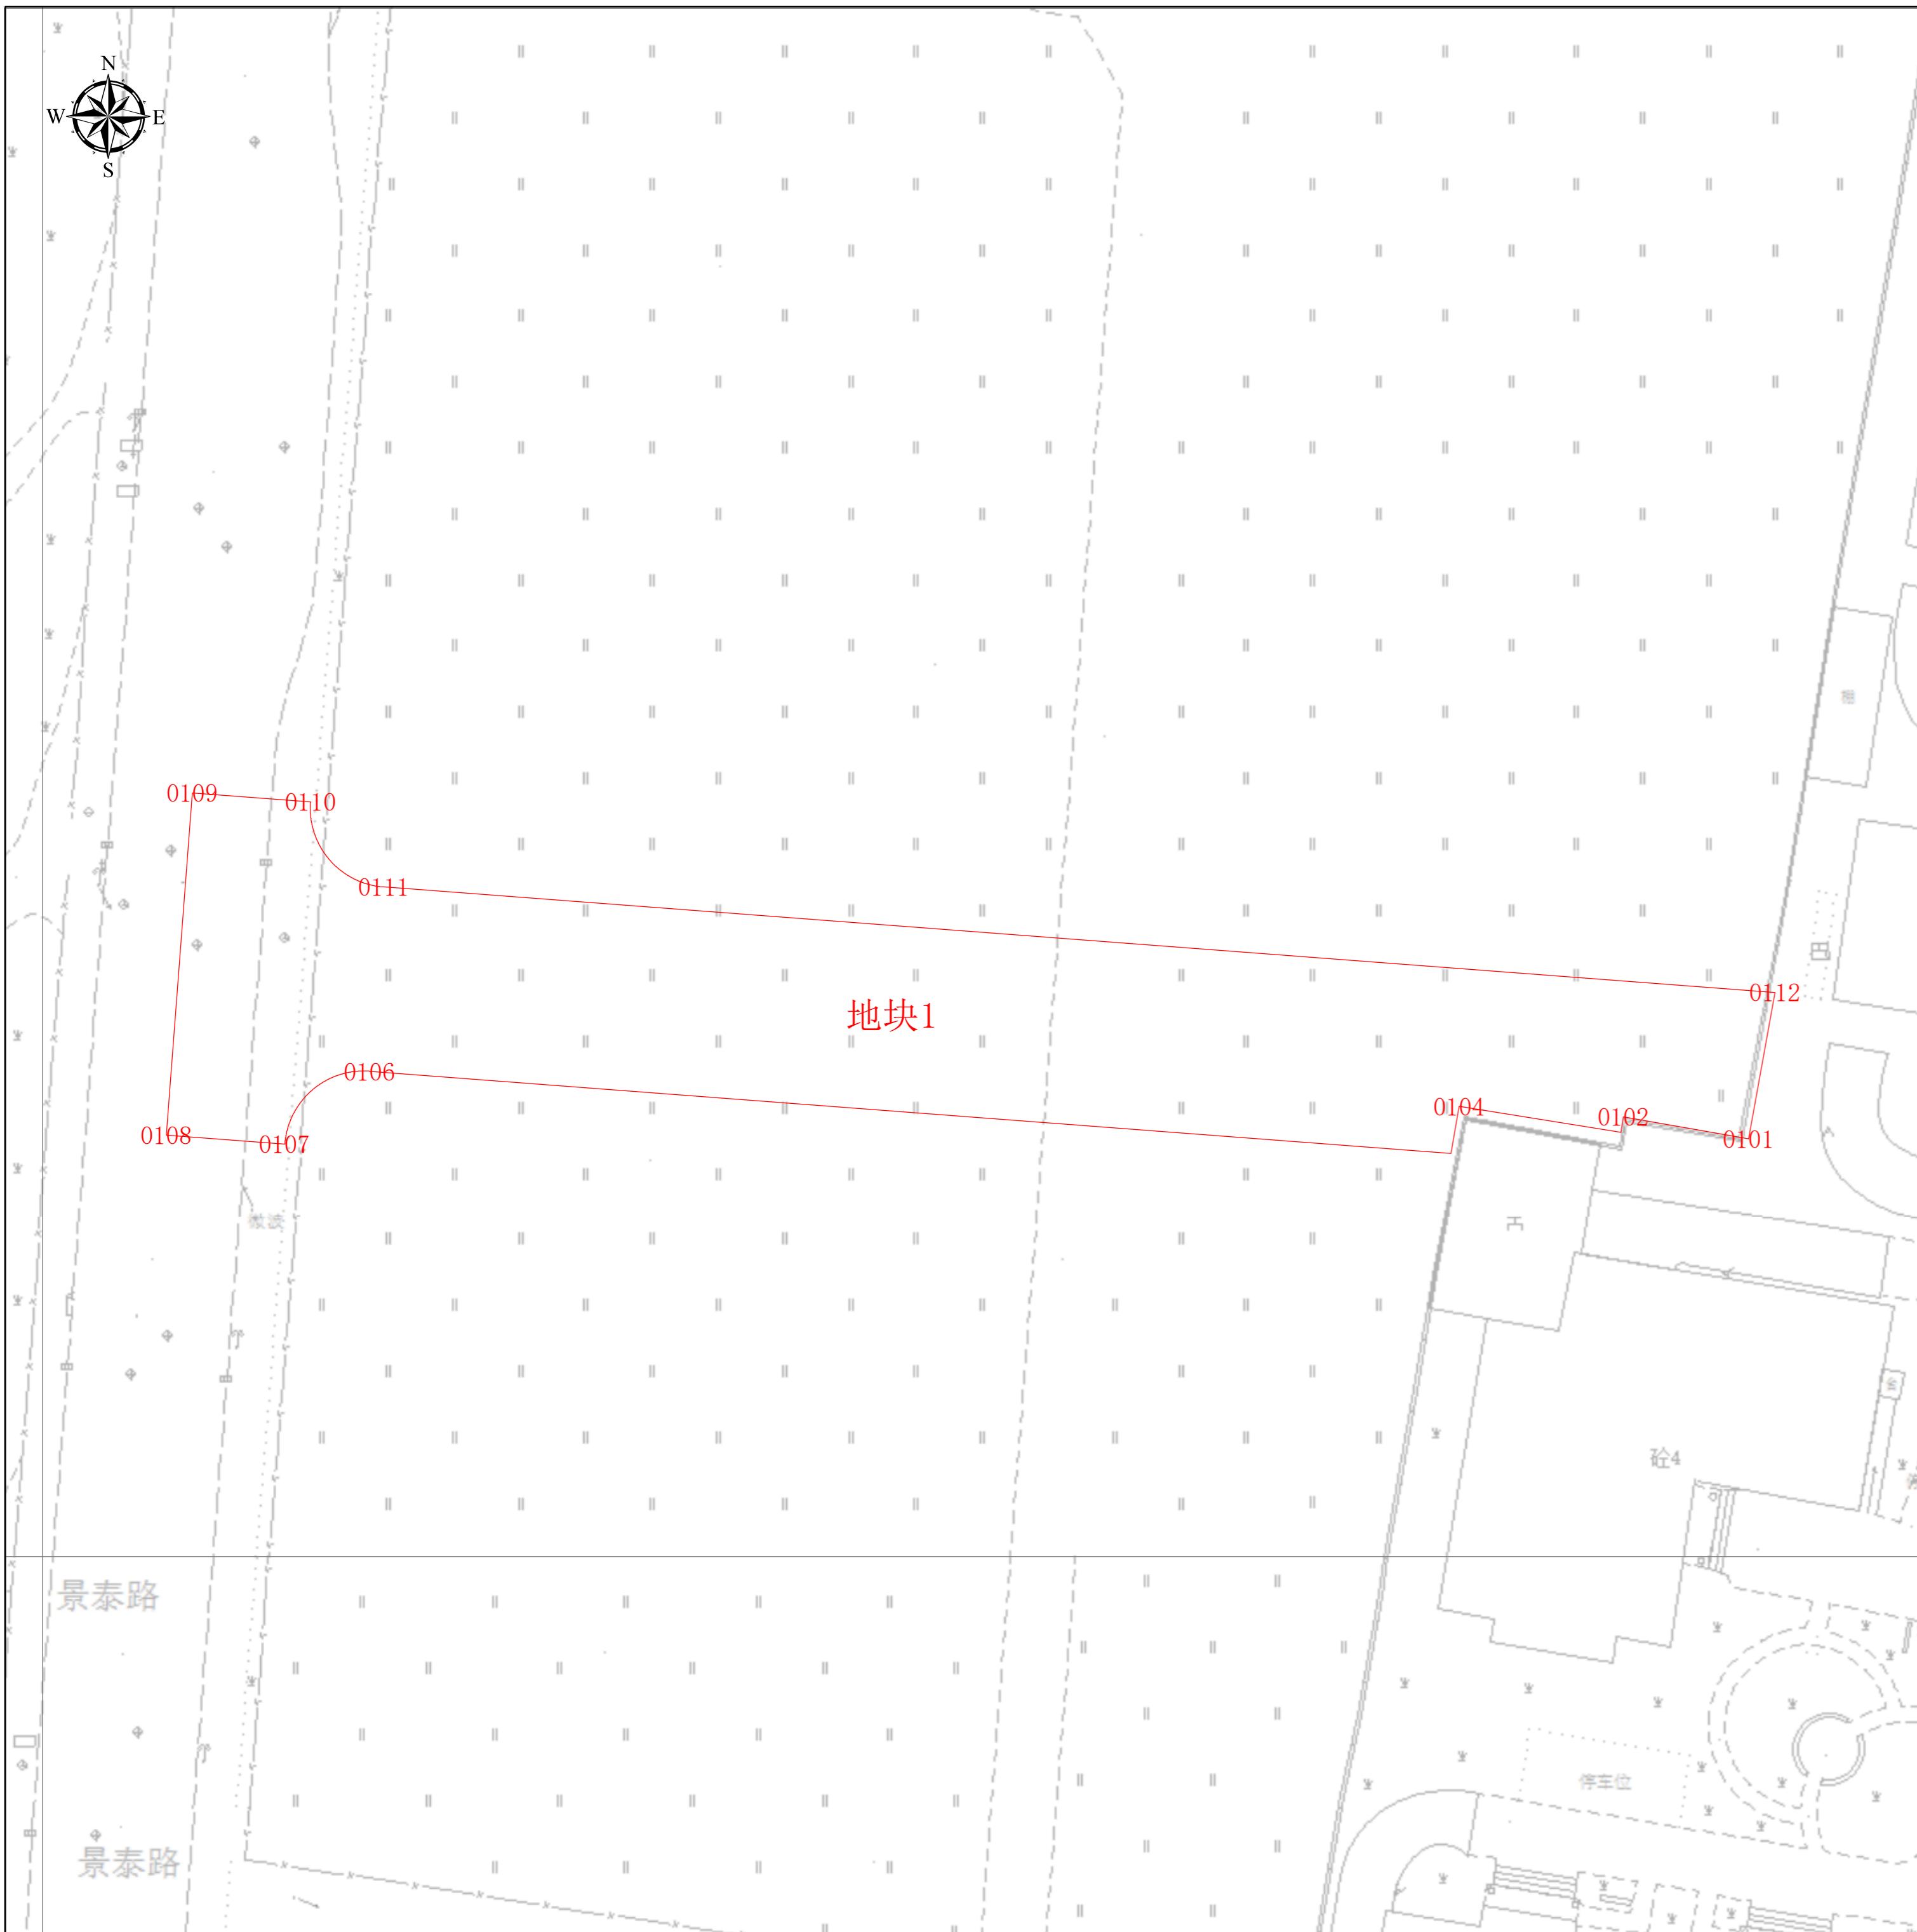

项目基本信息

项目名称	莫高路（景泰路—方渠路）道路新建工程
批文名称	
批文文号	
证件编号	

图例

红色线框表示“建构筑物规划土地意见书”。

图幅比例：1:500

比例尺：



上海市普陀区规划和自然资源局
2025年3月4日

工程建设项目规划土地意见书范围图
地块面积表

序号	地块名称	控规地块编号	规划用地性质	申请用地面积(㎡)	空间边界类型	备注
1	地块1	无规划地块		1733.19	02	

工程建设项目规划土地意见书范围图
主要拐点坐标表

注:规划土地意见书/用地规划许可证附图中仅标注主要拐点坐标,项目范围详细界址坐标以勘测定界为准

地块名称	点号	横坐标	纵坐标	半径(R)	边长(单位:米)
地块1	0101	-9120.772	5031.662	0	9.628
地块1	0102	-9130.257	5033.311	0	1.19
地块1	0103	-9130.448	5032.137	0	12.399
地块1	0104	-9142.686	5034.125	0	3.627
地块1	0105	-9143.32	5030.555	0	82.143
地块1	0106	-9225.227	5036.773	0	8.485
地块1	0107	-9231.664	5031.244	0	9
地块1	0108	-9240.639	5031.925	0	26
地块1	0109	-9238.67	5057.851	0	9
地块1	0110	-9229.696	5057.169	0	8.485
地块1	0111	-9224.168	5050.732	0	105.714
地块1	0112	-9118.757	5042.73	0	11.25

工程建设项目规划土地意见书范围图（分幅图）

