


工程建设项目规划土地意见书范围图（缩略图）

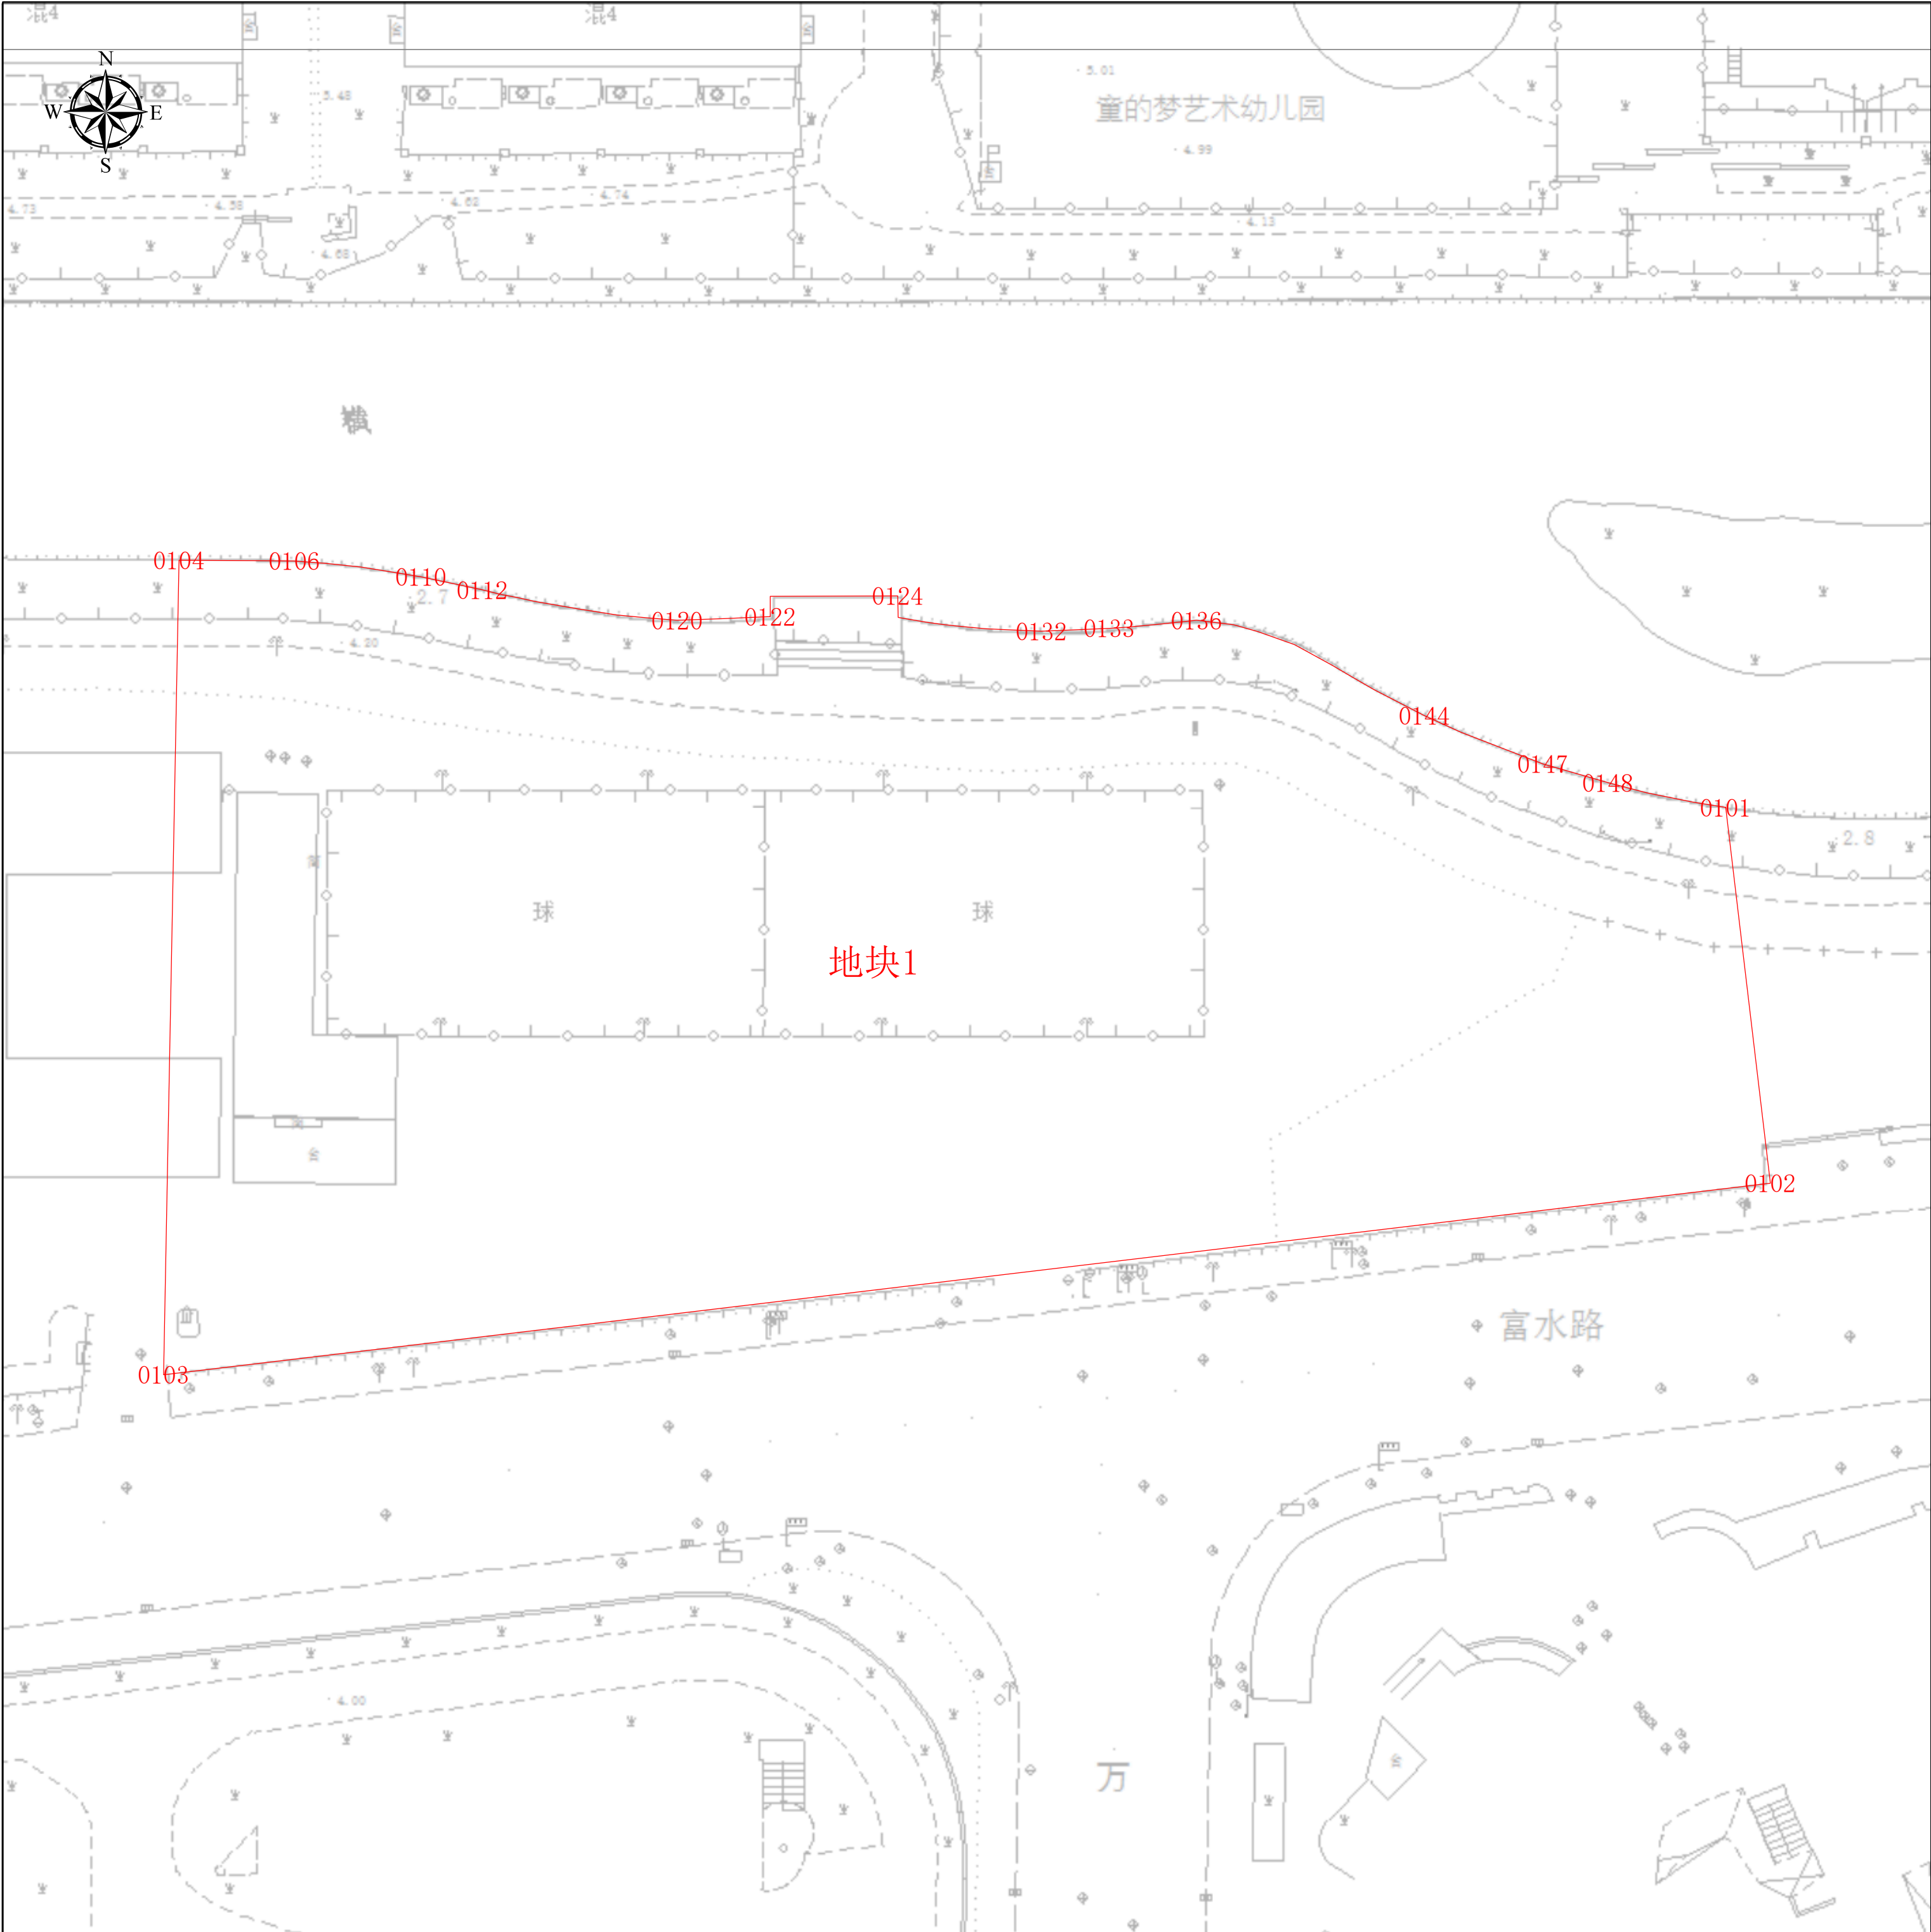


项目基本信息

项目名称	万里街道 全民健身中心新建工程（暂名）（公共绿地部分）
批文名称	
批文文号	
证件编号	

图例
建构筑物规划土地意见书

图幅比例：1:500

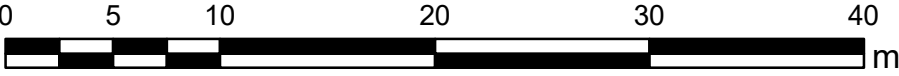比例尺：

上海市普陀区规划和自然资源局
2025年3月25日

工程建设项目规划土地意见书范围图
地块面积表

序号	地块名称	控规地块编号	规划用地性质	申请用地面积(m²)	空间边界类型	备注
1	地块1	18-11	G1	5415.39	02	压占规划地块18-11面积：5415.389244

工程建设项目规划土地意见书范围图

主要拐点坐标表

注:规划土地意见书/用地规划许可证附图中仅标注主要拐点坐标，项目范围详细界址坐标以勘测定界为准


地块名称	点号	横坐标	纵坐标	半径 (R)	边长 (单位:米)
地块1	0101	-6856.351	4344.305	0	27.845
地块1	0102	-6853.051	4316.656	0	118.932
地块1	0103	-6971.145	4302.564	0	59.921
地块1	0104	-6969.992	4362.474	0	5.388
地块1	0106	-6961.527	4362.414	0	5.439
地块1	0107	-6959.173	4362.229	0	2.585
地块1	0108	-6956.604	4361.944	0	2.223
地块1	0110	-6952.212	4361.253	0	4.523
地块1	0112	-6947.717	4360.274	0	3.668
地块1	0113	-6946.387	4359.956	0	1.412
地块1	0114	-6944.998	4359.703	0	1.066
地块1	0115	-6943.964	4359.441	0	3.333
地块1	0116	-6940.68	4358.875	0	0.787
地块1	0118	-6937.846	4358.42	0	4.319
地块1	0120	-6933.39	4358.038	0	5.649
地块1	0122	-6926.569	4358.319	0	4.901
地块1	0123	-6926.556	4359.807	0	9.373
地块1	0124	-6917.183	4359.846	0	1.594
地块1	0125	-6917.17	4358.252	0	1.08
地块1	0127	-6915.039	4357.894	0	2.161
地块1	0129	-6912.896	4357.617	0	3.271
地块1	0130	-6910.715	4357.418	0	2.053
地块1	0132	-6906.613	4357.255	0	7.029
地块1	0133	-6901.64	4357.443	0	1.319
地块1	0134	-6900.325	4357.542	0	2.565
地块1	0136	-6895.219	4358.033	0	5.306
地块1	0137	-6892.496	4357.724	0	1.84
地块1	0138	-6890.729	4357.211	0	2.867
地块1	0139	-6888.024	4356.262	0	3.162
地块1	0140	-6885.263	4354.72	0	1.779
地块1	0142	-6882.186	4352.933	0	3.869
地块1	0144	-6878.47	4351.021	0	5.021
地块1	0145	-6875.804	4349.804	0	3.237
地块1	0147	-6869.761	4347.482	0	8.205
地块1	0148	-6864.987	4346.108	0	2.917

工程建设项目规划土地意见书范围图
 主要拐点坐标表

注:规划土地意见书/用地规划许可证附图中仅标注主要拐点坐标，项目范围详细界址坐标以勘测定界为准

地块名称	点号	横坐标	纵坐标	半径 (R)	边长 (单位:米)
地块1	0149	-6862.167	4345.361	0	3.476
地块1	0150	-6858.756	4344.693	0	2.436

工程建设项目规划土地意见书范围图（分幅图）

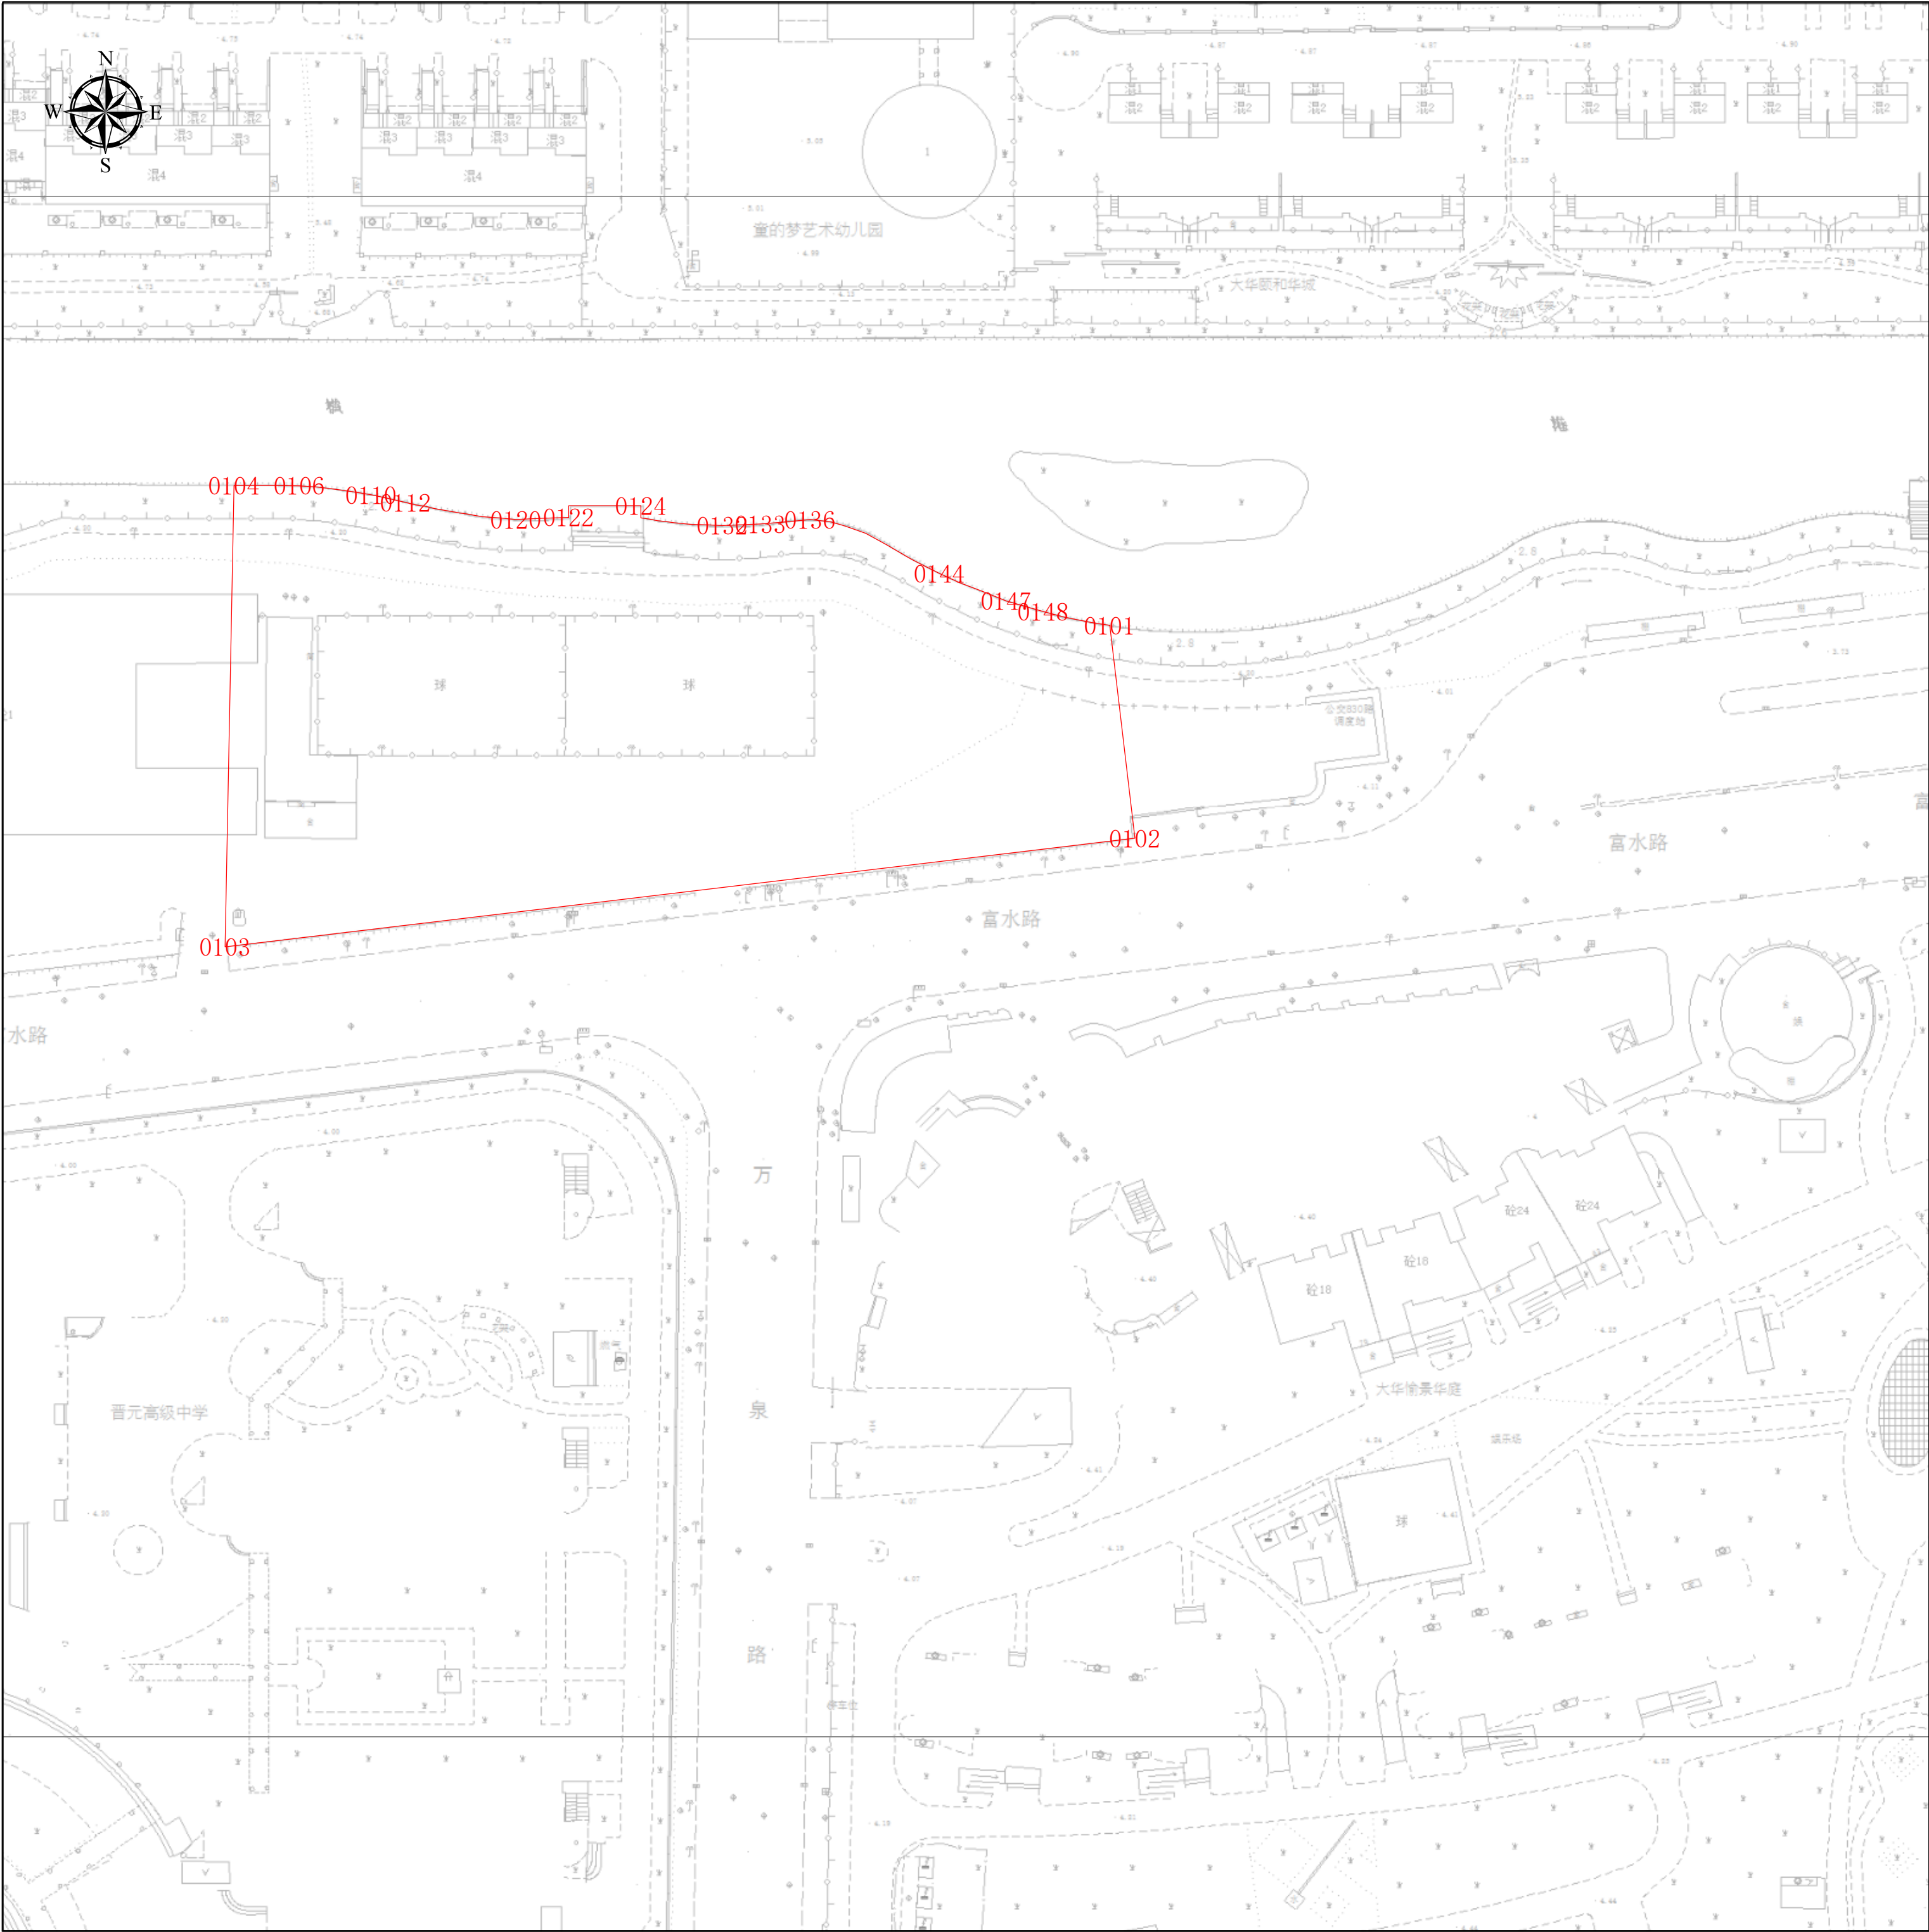

项目基本信息

项目名称	万里街道 全民健身中心新建工程（暂名）（公共绿地部分）
批文名称	
批文文号	
证件编号	

图例

建构筑物规划土地意见书

图幅号： IV 22-28

图幅比例： 1:500

比例尺：

0510203040

m

上海市普陀区规划和自然资源局
2025年3月25日