


工程建设项目规划土地意见书范围图（缩略图）

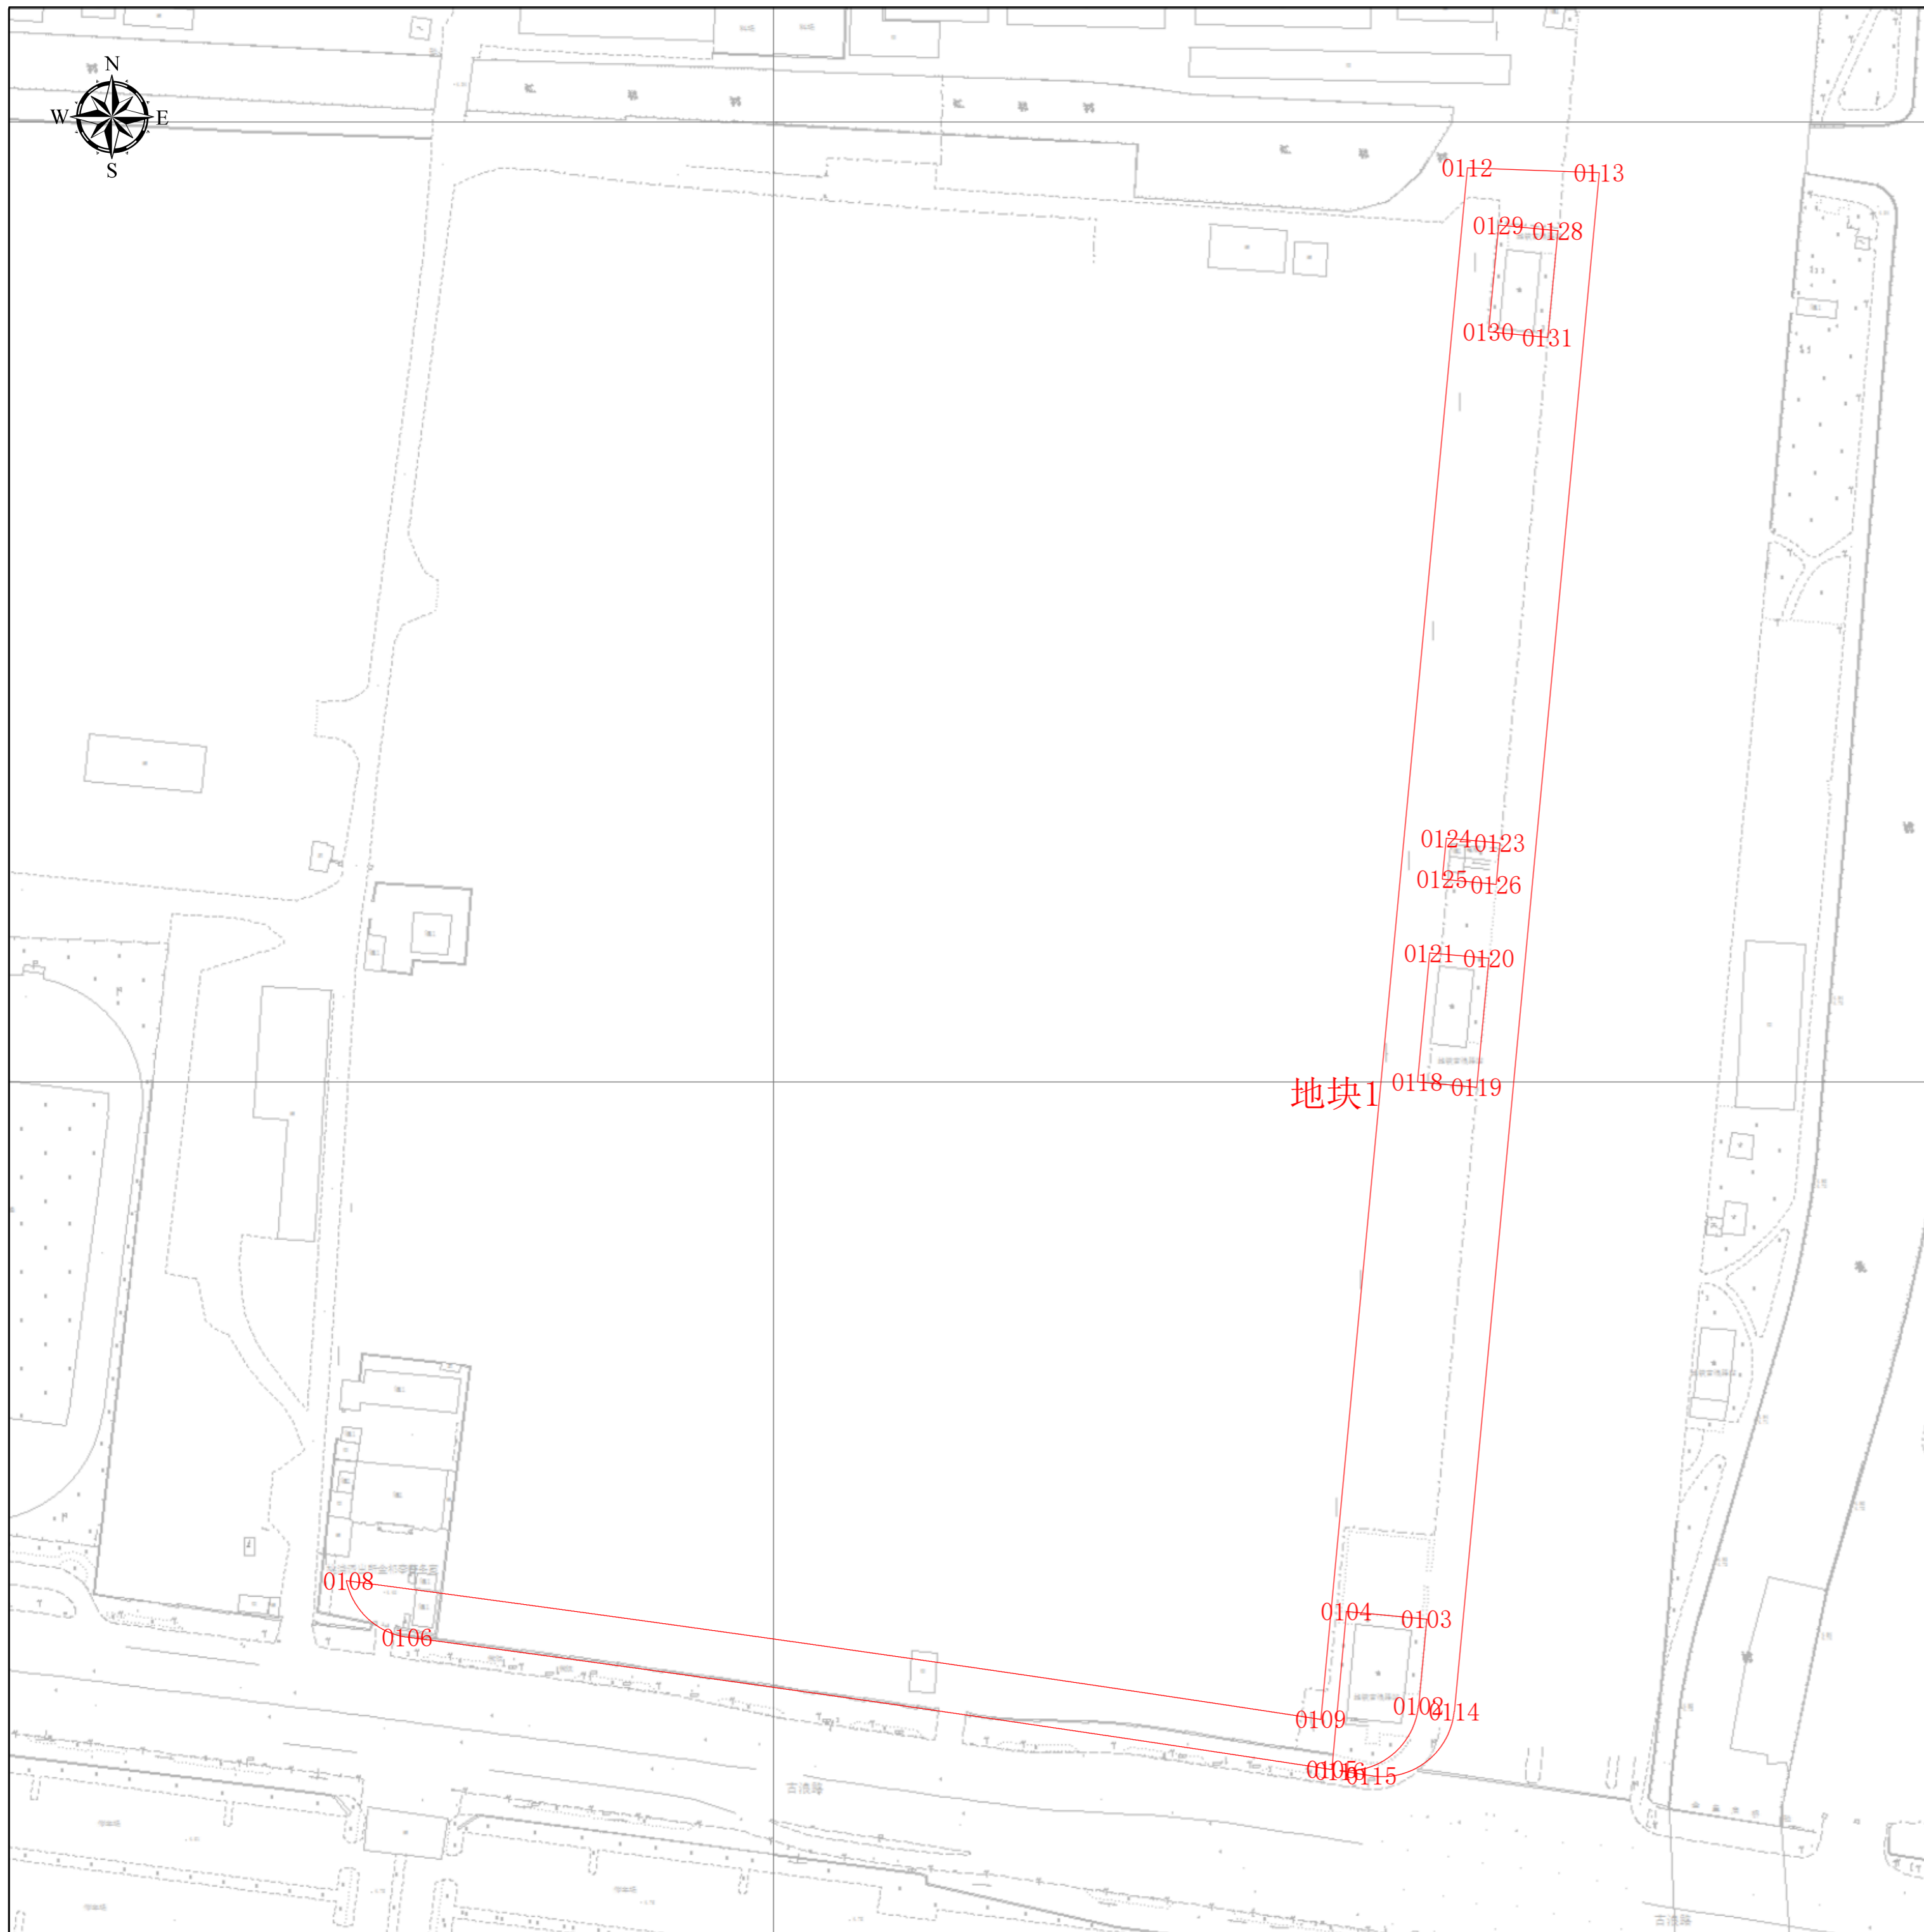

项目基本信息

项目名称	桃浦智创 城东部拓展区A03-06地块公共绿地新建工程
批文名称	
批文文号	
证件编号	

图例

 建构筑物规划土地意见书

图幅比例：1:500

比例尺：

上海市普陀区规划和自然资源局

2026年1月20日

工程建设项目规划土地意见书范围图
地块面积表


序号	地块名称	控规地块编号	规划用地性质	申请用地面积(m ²)	空间边界类型	备注
1	地块1	A03-06	G1	9986.77	02	压占规划地块A03-06面积: 9986.767660

工程建设项目规划土地意见书范围图 主要拐点坐标表

注:规划土地意见书/用地规划许可证附图中仅标注主要拐点坐标,项目范围详细界址坐标以勘测定界为准

地块名称	点号	横坐标	纵坐标	半径(R)	边长(单位:米)
地块1	0102	-7615.661	5470.132	0	39.333
地块1	0103	-7613.959	5488.167	0	16.749
地块1	0104	-7630.635	5489.74	0	33.042
地块1	0105	-7633.739	5456.844	0	194.459
地块1	0106	-7826.231	5484.429	0	17.312
地块1	0108	-7838.393	5496.131	0	204.955
地块1	0109	-7636.016	5467.309	0	54.089
地块1	0112	-7605.529	5790.398	0	297.982
地块1	0113	-7578	5789.415	0	321.851
地块1	0114	-7608.235	5468.987	0	21.828
地块1	0115	-7625.453	5455.571	0	6.633
地块1	0116	-7632.009	5456.579	0	0.025
地块1	0117	-7632.007	5456.604	0	144.374
地块1	0118	-7615.854	5600.071	0	12.4
地块1	0119	-7603.509	5598.907	0	27
地块1	0120	-7600.973	5625.787	0	12.4
地块1	0121	-7613.318	5626.952	0	27
地块1	0123	-7598.709	5649.781	0	63.833
地块1	0124	-7609.909	5650.838	0	8.6
地块1	0125	-7610.717	5642.275	0	11.25
地块1	0126	-7599.517	5641.219	0	8.6
地块1	0128	-7586.671	5777.348	0	140.534
地块1	0129	-7599.017	5778.513	0	22.36
地块1	0130	-7601.117	5756.252	0	12.4
地块1	0131	-7588.772	5755.087	0	301.598


工程建设项目规划土地意见书范围图（分幅图）

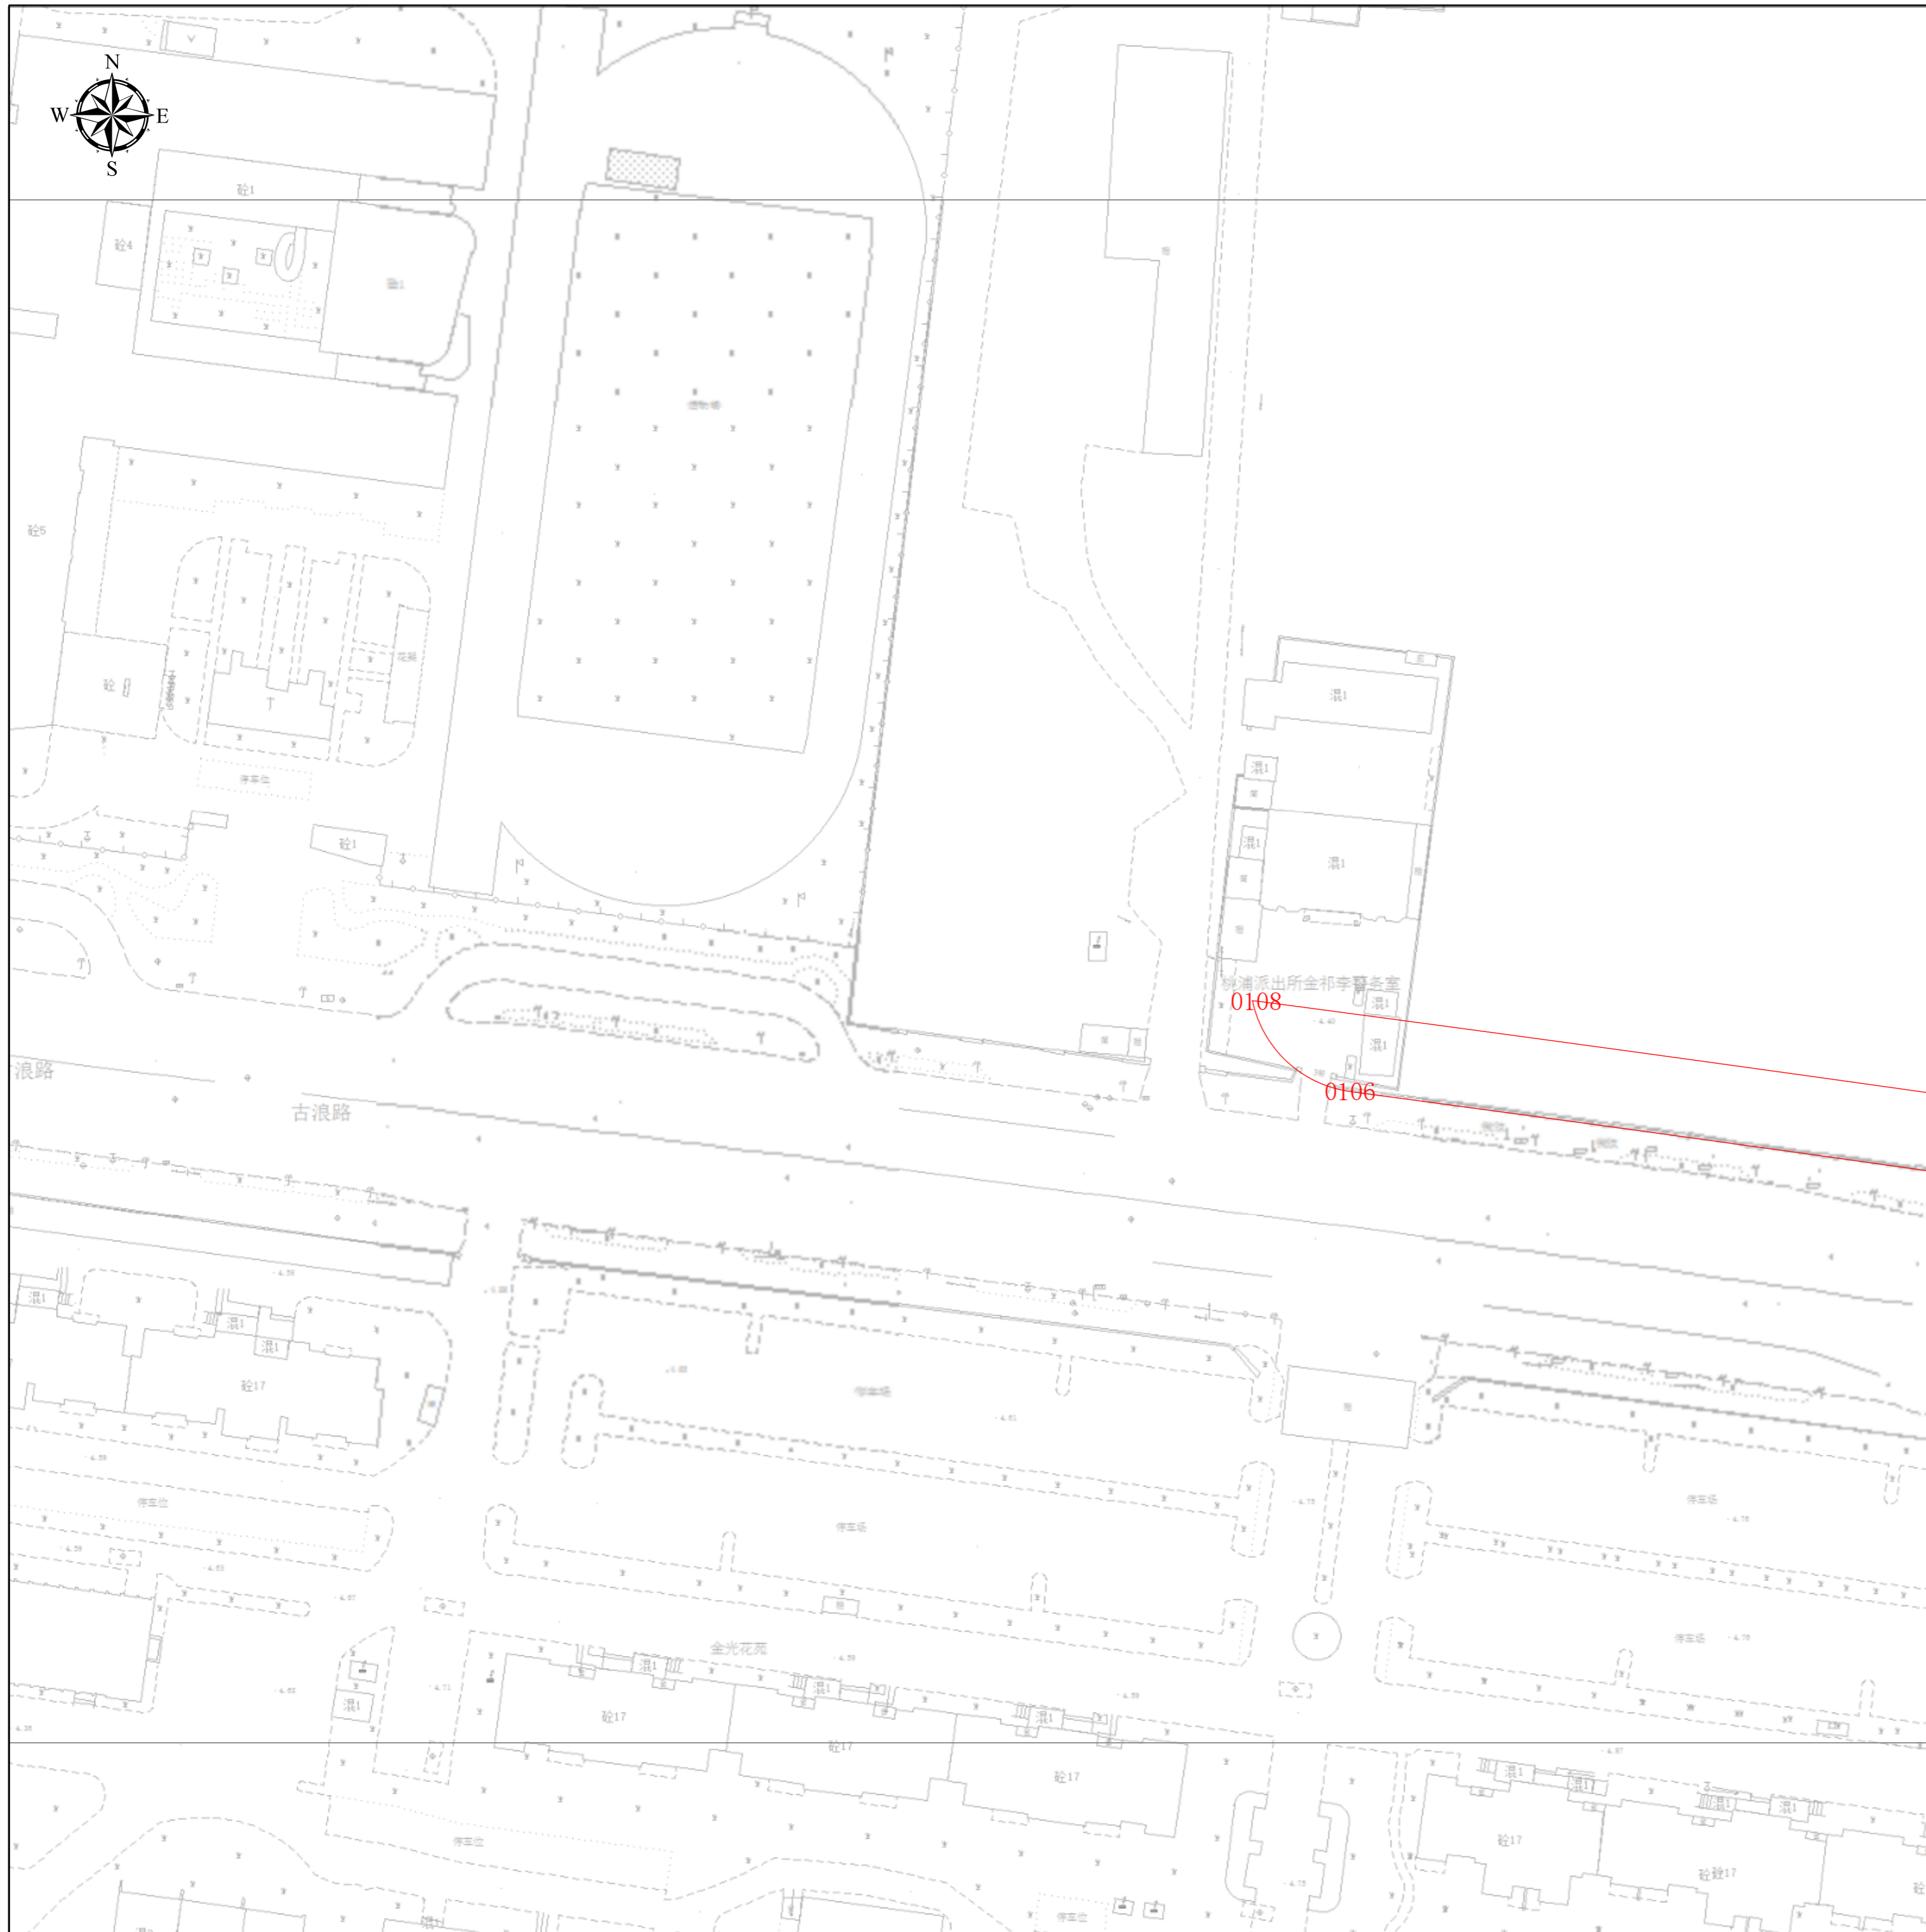

项目基本信息


项目名称	桃浦智创 城东部拓展区A03-06地块公共绿地新建工程
批文名称	
批文文号	
证件编号	

图例

 建构筑物规划土地意见书


图幅号： IV 28-32

图幅比例： 1:500

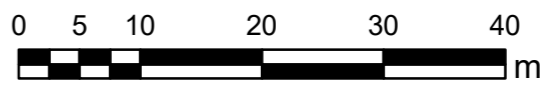比例尺：

上海市普陀区规划和自然资源局
2026年1月20日


工程建设项目规划土地意见书范围图（分幅图）

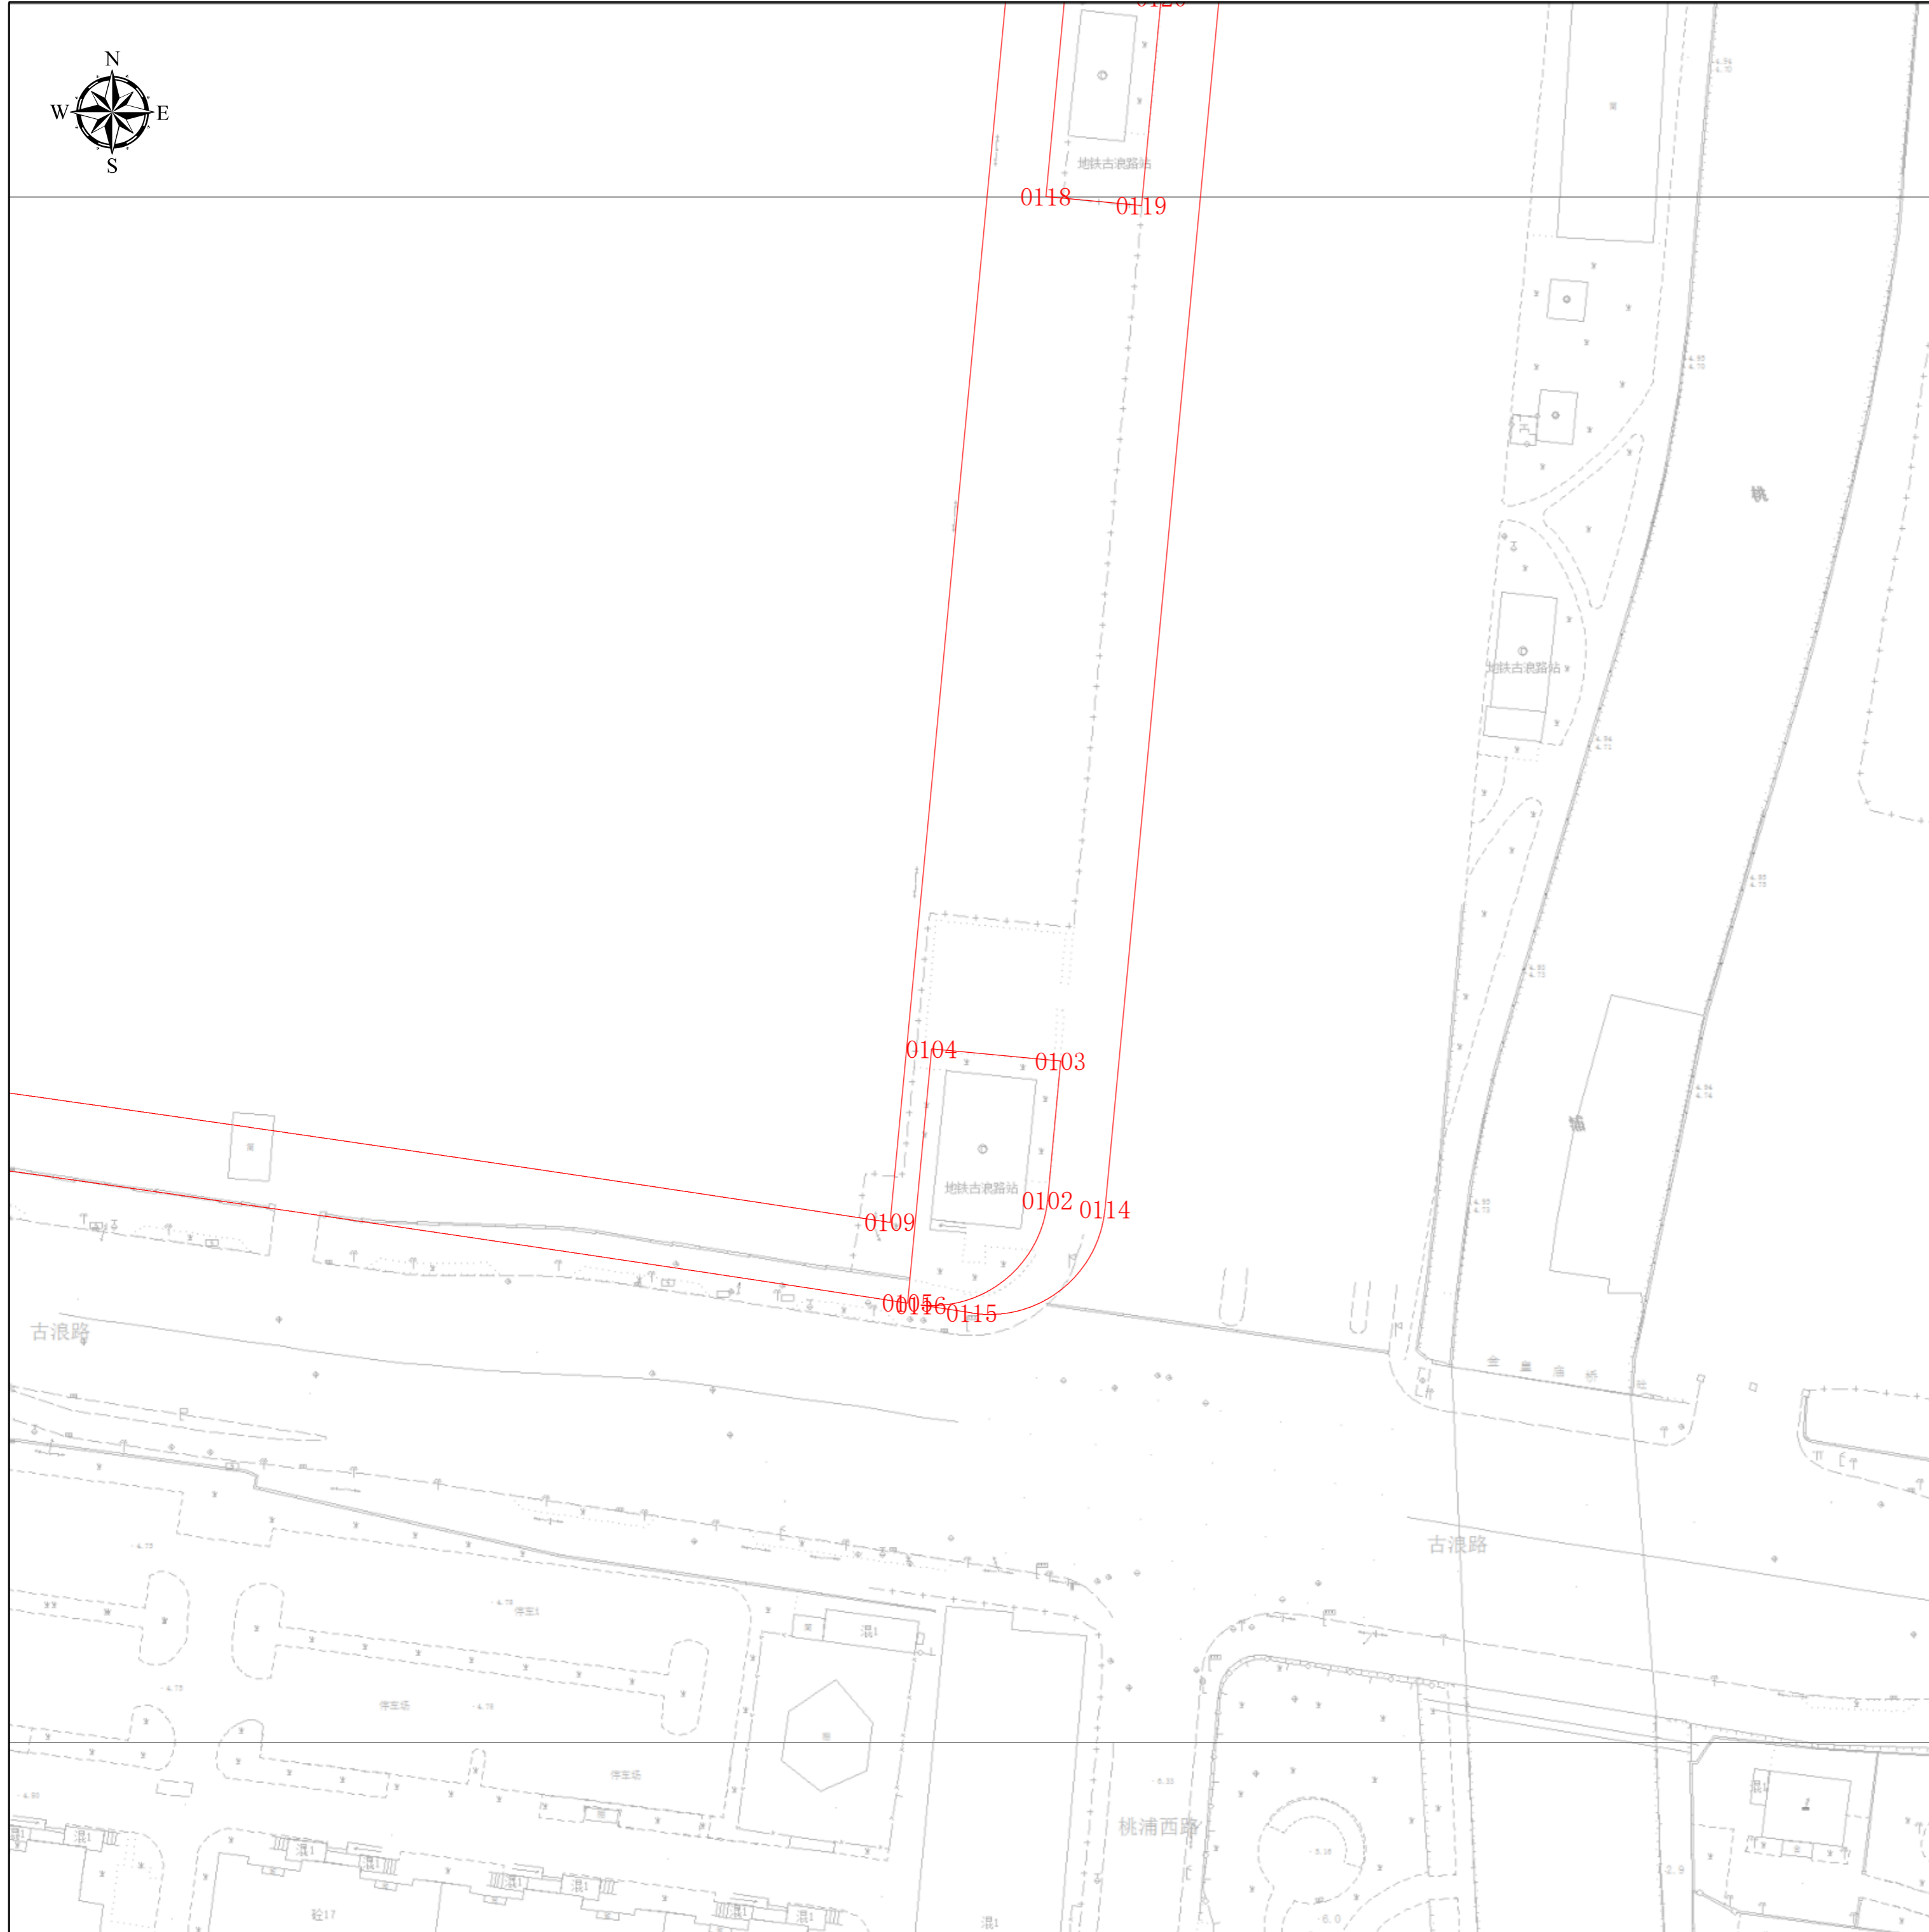

项目基本信息


项目名称	桃浦智创 城东部拓展区A03-06地块公共绿地新建工程
批文名称	
批文文号	
证件编号	

图例

 建构筑物规划土地意见书


图幅号： IV 28-31

图幅比例： 1:500

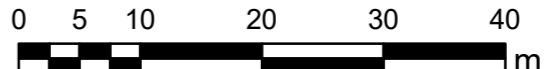比例尺： m

上海市普陀区规划和自然资源局
2026年1月20日


工程建设项目规划土地意见书范围图（分幅图）

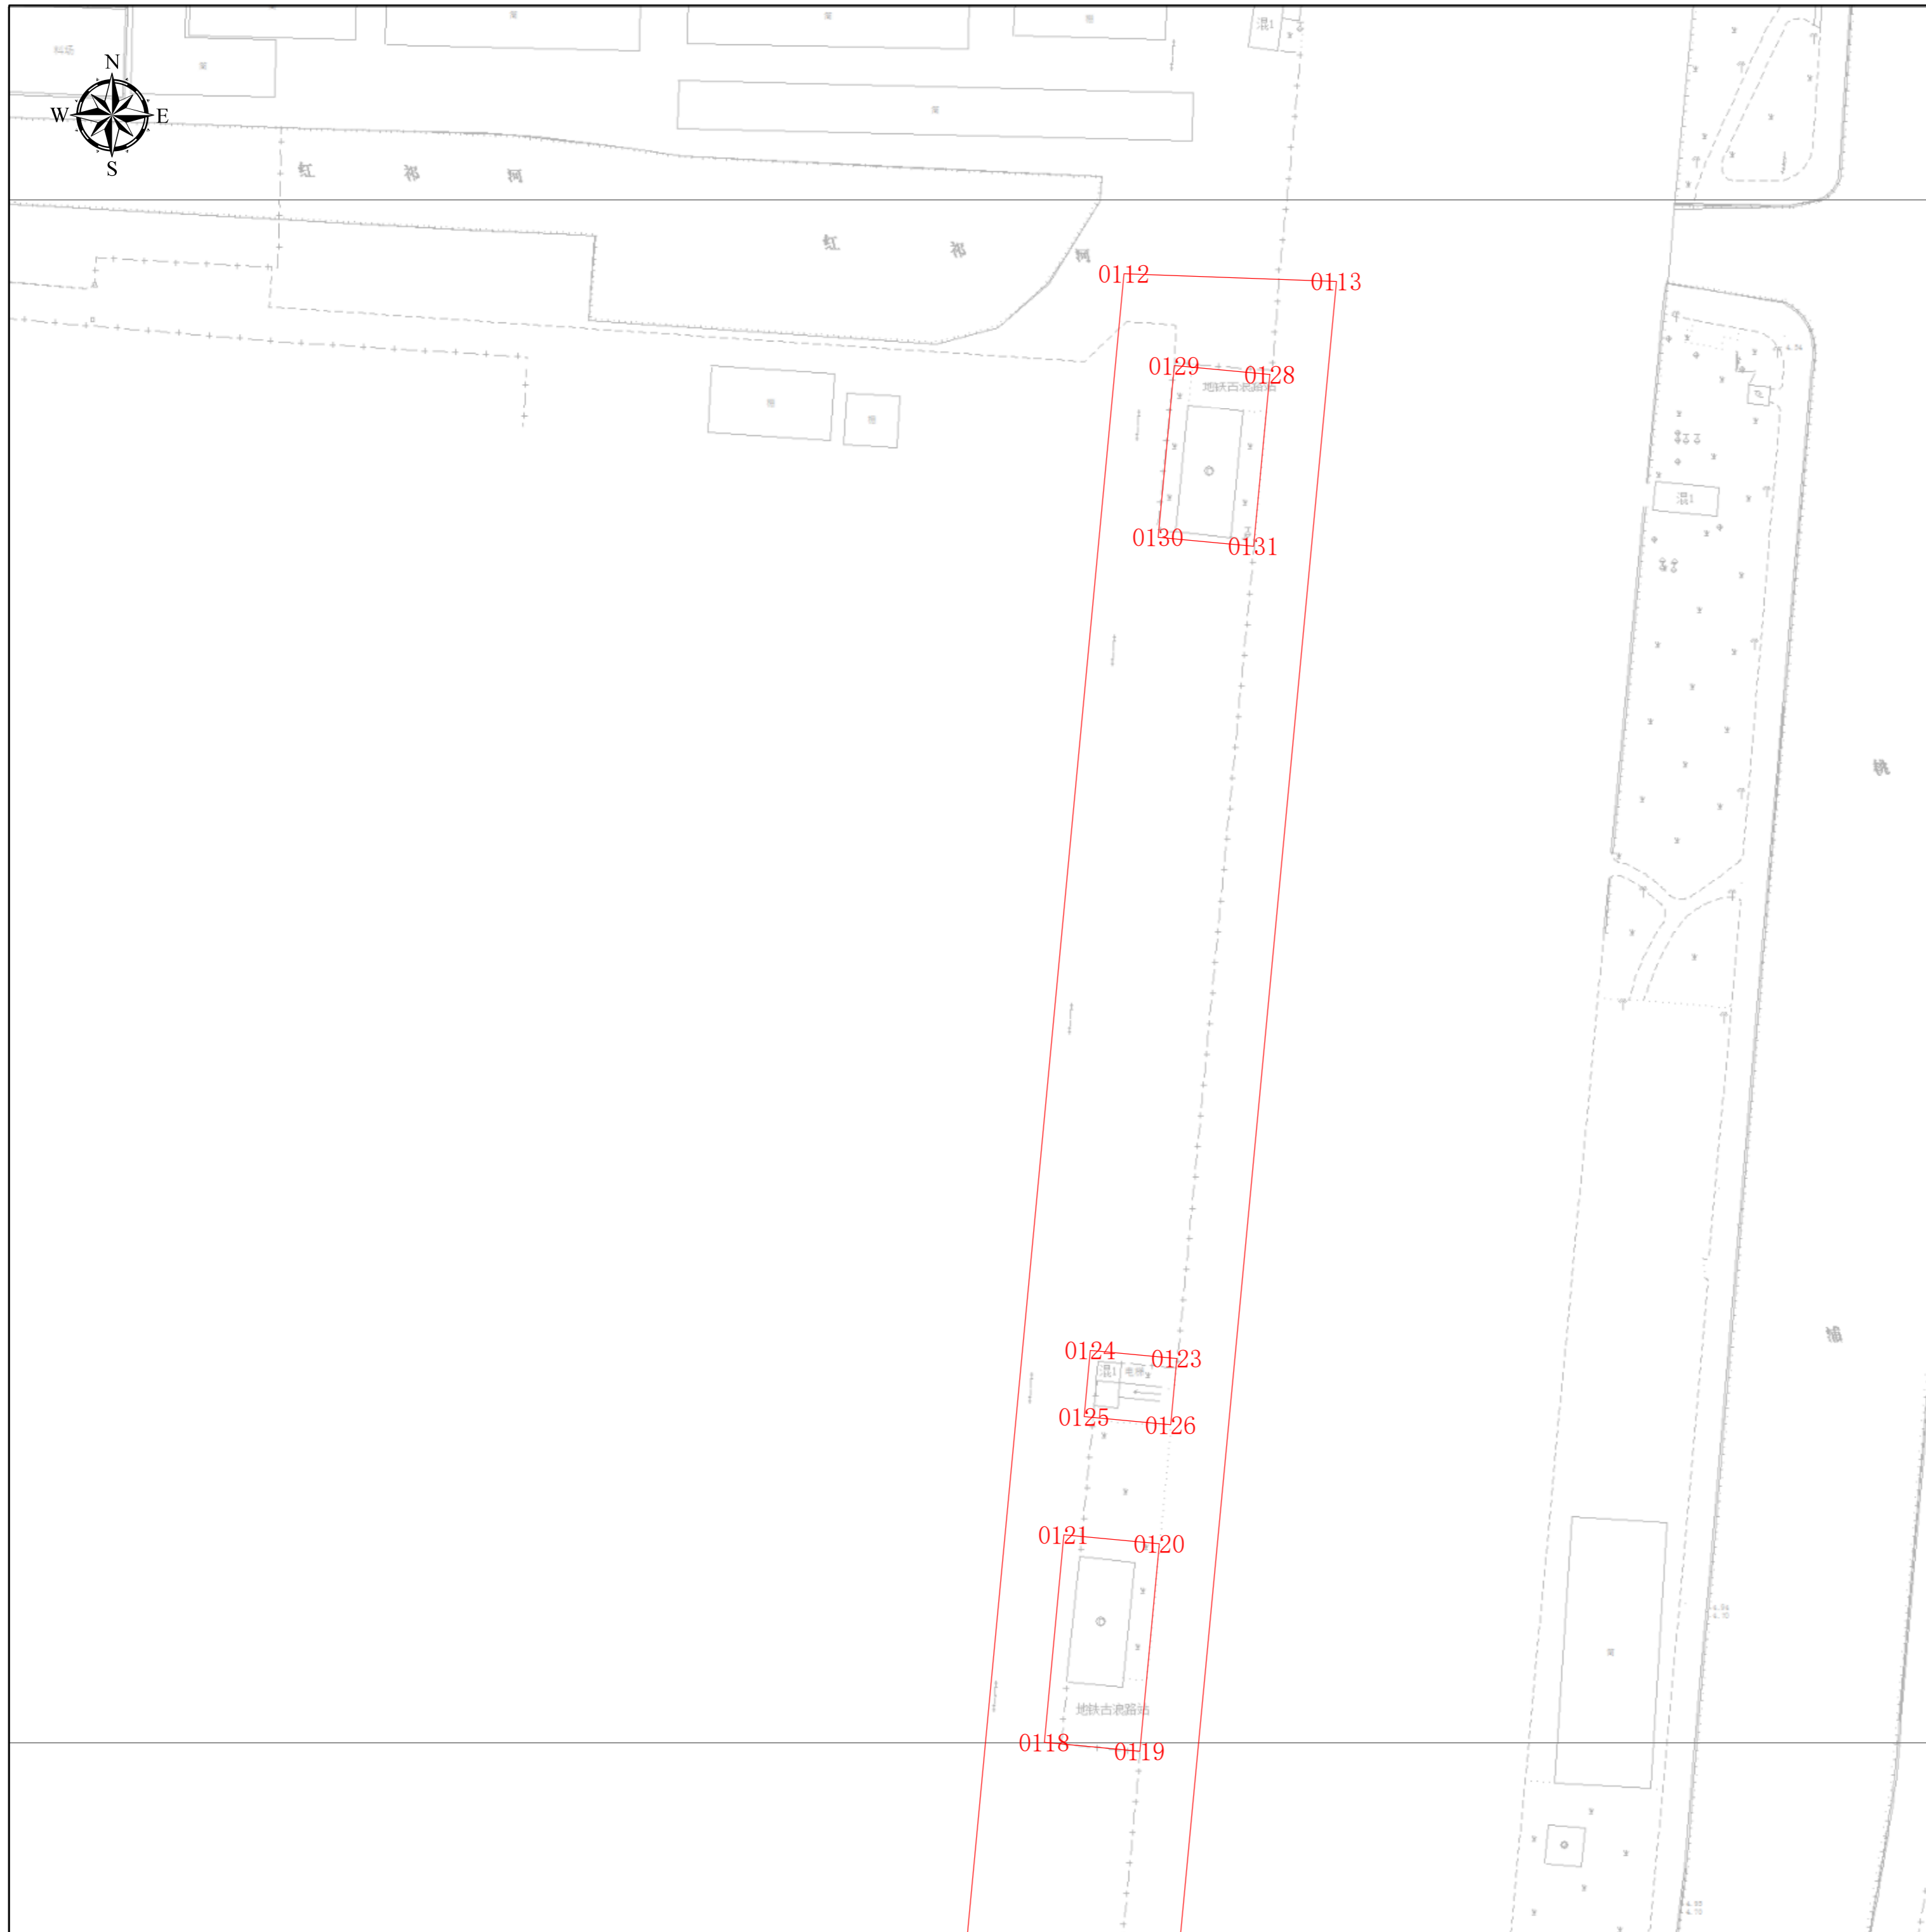

项目基本信息


项目名称	桃浦智创 城东部拓展区A03-06地块公共绿地新建工程
批文名称	
批文文号	
证件编号	

图例

 建构筑物规划土地意见书

图幅号： IV 29-31

图幅比例： 1:500

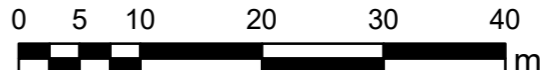比例尺： m

上海市普陀区规划和自然资源局
2026年1月20日