


工程建设项目建设用地规划许可证（缩略图）

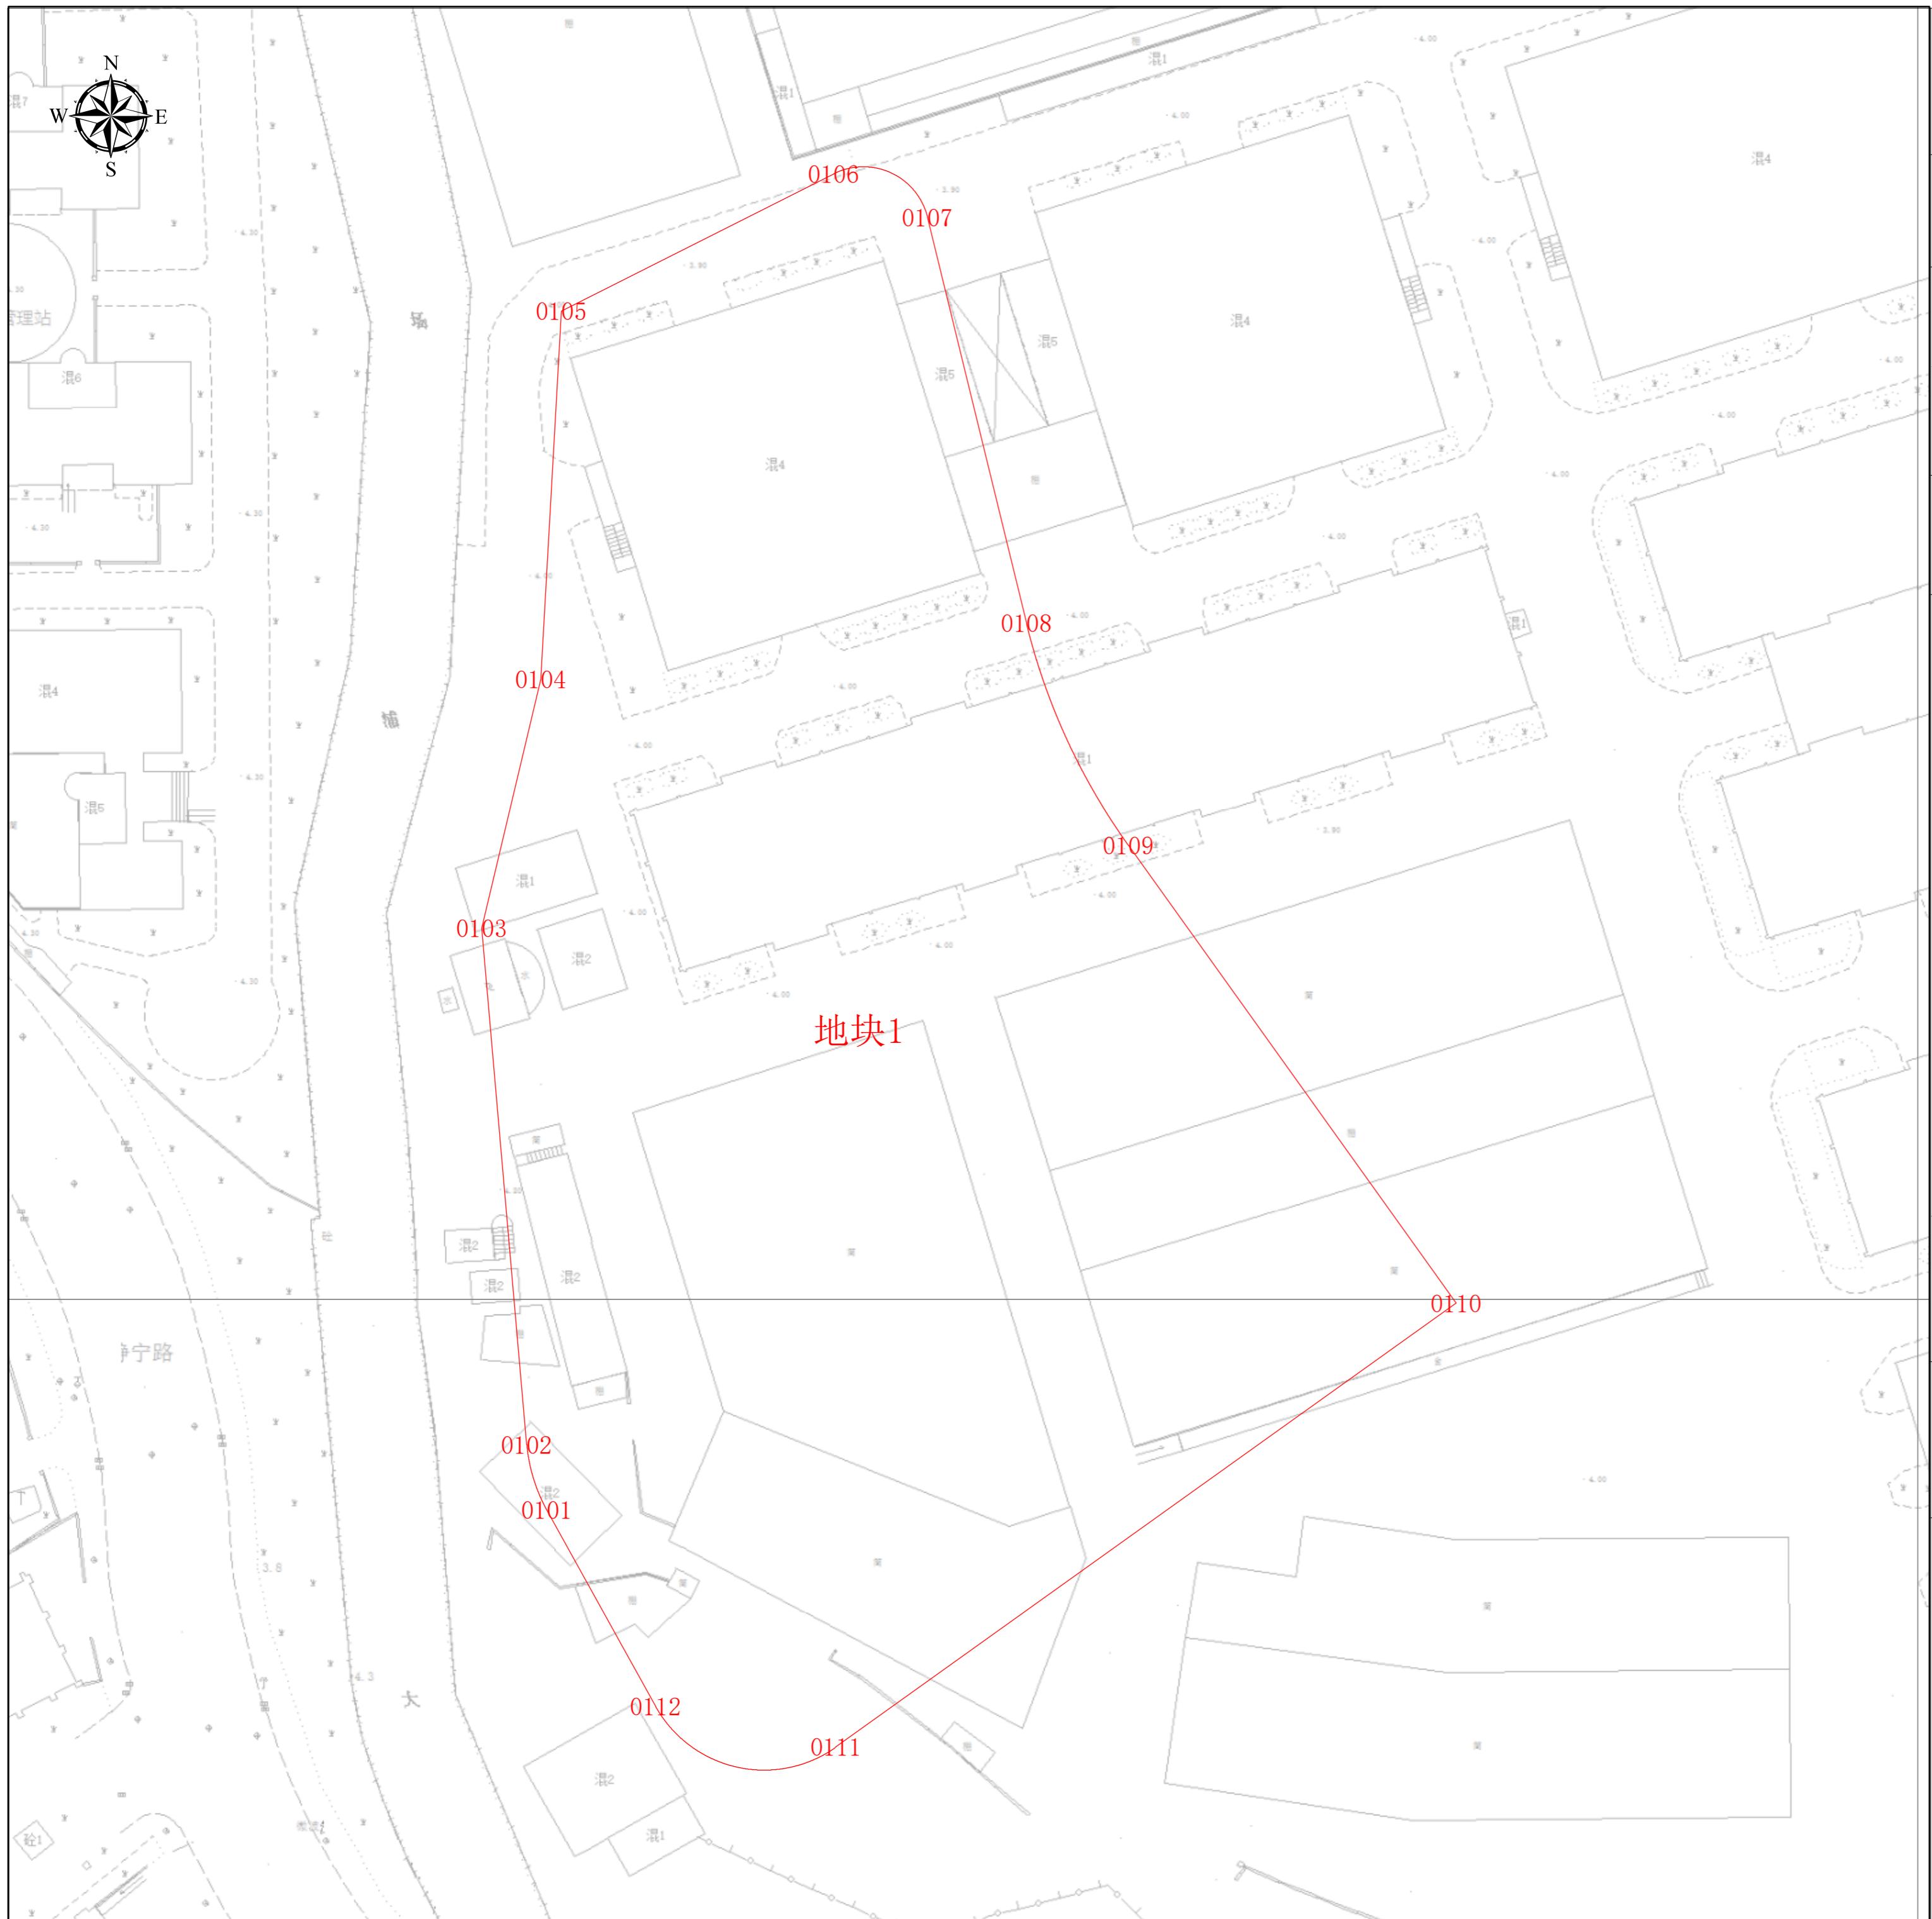

项目基本信息

项目名称	普陀区W060402单元A03B-04、A03B-05地块新建项目(A03B-04地块)
批文名称	
批文文号	
证件编号	

图例

■ 建构筑物用地规划许可证

图幅比例: 1:500

比例尺: 0 10 20 40 60 80 m

上海市普陀区规划和自然资源局
2025年10月29日

工程建设项目建设用地规划许可证
地块面积表


序号	地块名称	控规地块编号	规划用地性质	申请用地面积(㎡)	空间边界类型	备注
1	地块1	A03B-04	Rr3	13314.44	02	压占规划地块A03B-04面积: 13314.442853

工程建设项目建设用地规划许可证
主要拐点坐标表

注:规划土地意见书/用地规划许可证附图中仅标注主要拐点坐标,项目范围详细界址坐标以勘测定界为准

地块名称	点号	横坐标	纵坐标	半径(R)	边长(单位:米)
地块1	0101	-5665.76	2574.481	0	8.318
地块1	0102	-5668.193	2582.435	0	62.703
地块1	0103	-5673.667	2644.898	0	30.894
地块1	0104	-5666.512	2674.952	0	44.667
地块1	0105	-5664.024	2719.55	0	36.853
地块1	0106	-5631.104	2736.114	0	12.522
地块1	0107	-5619.737	2730.864	0	50.5
地块1	0108	-5607.765	2681.804	0	29.604
地块1	0109	-5595.417	2654.898	0	68.081
地块1	0110	-5555.794	2599.535	0	92.207
地块1	0111	-5630.774	2545.87	0	22.395
地块1	0112	-5652.622	2550.793	0	8.053

工程建设项目建设用地规划许可证（分幅图）

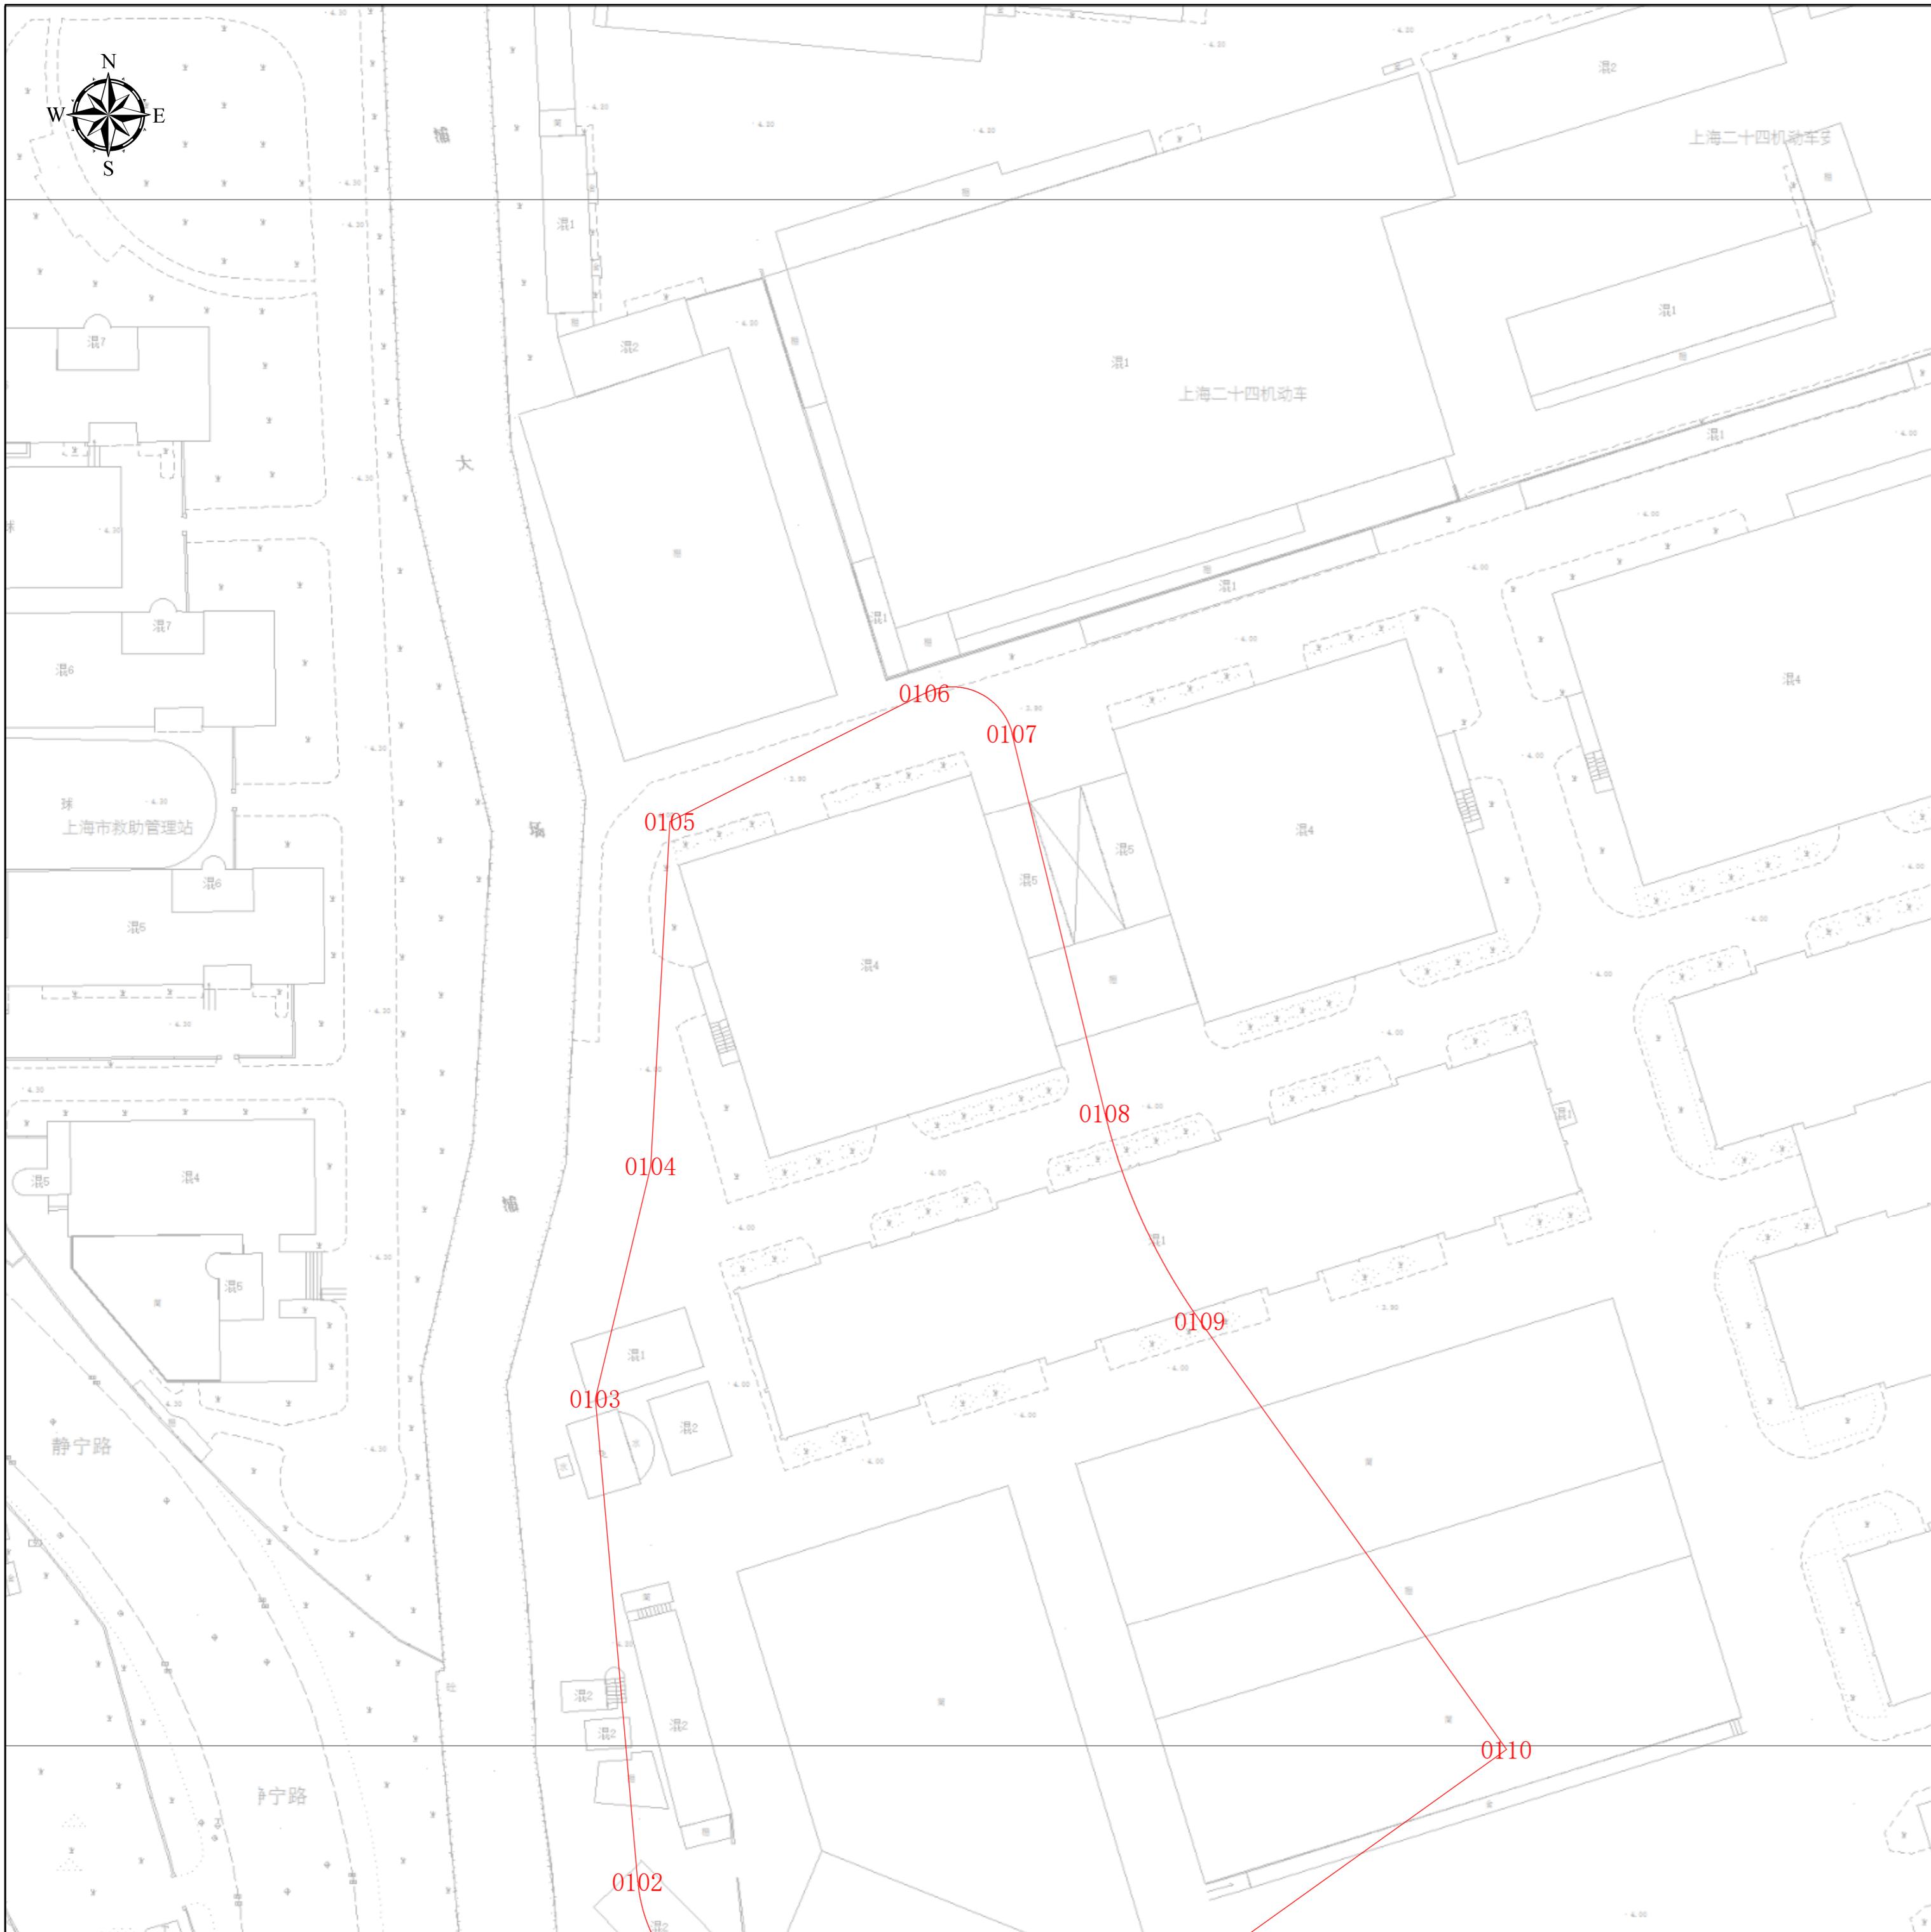

项目基本信息

项目名称	普陀区W060402单元A03B-04、A03B-05地块新建项目(A03B-04地块)
批文名称	
批文文号	
证件编号	


图例

建构筑物用地规划许可证

图幅号：IV 14-23


图幅比例：1:500

比例尺：

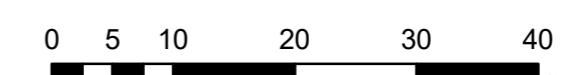

上海市普陀区规划和自然资源局
2025年10月29日

工程建设项目建设用地规划许可证（分幅图）

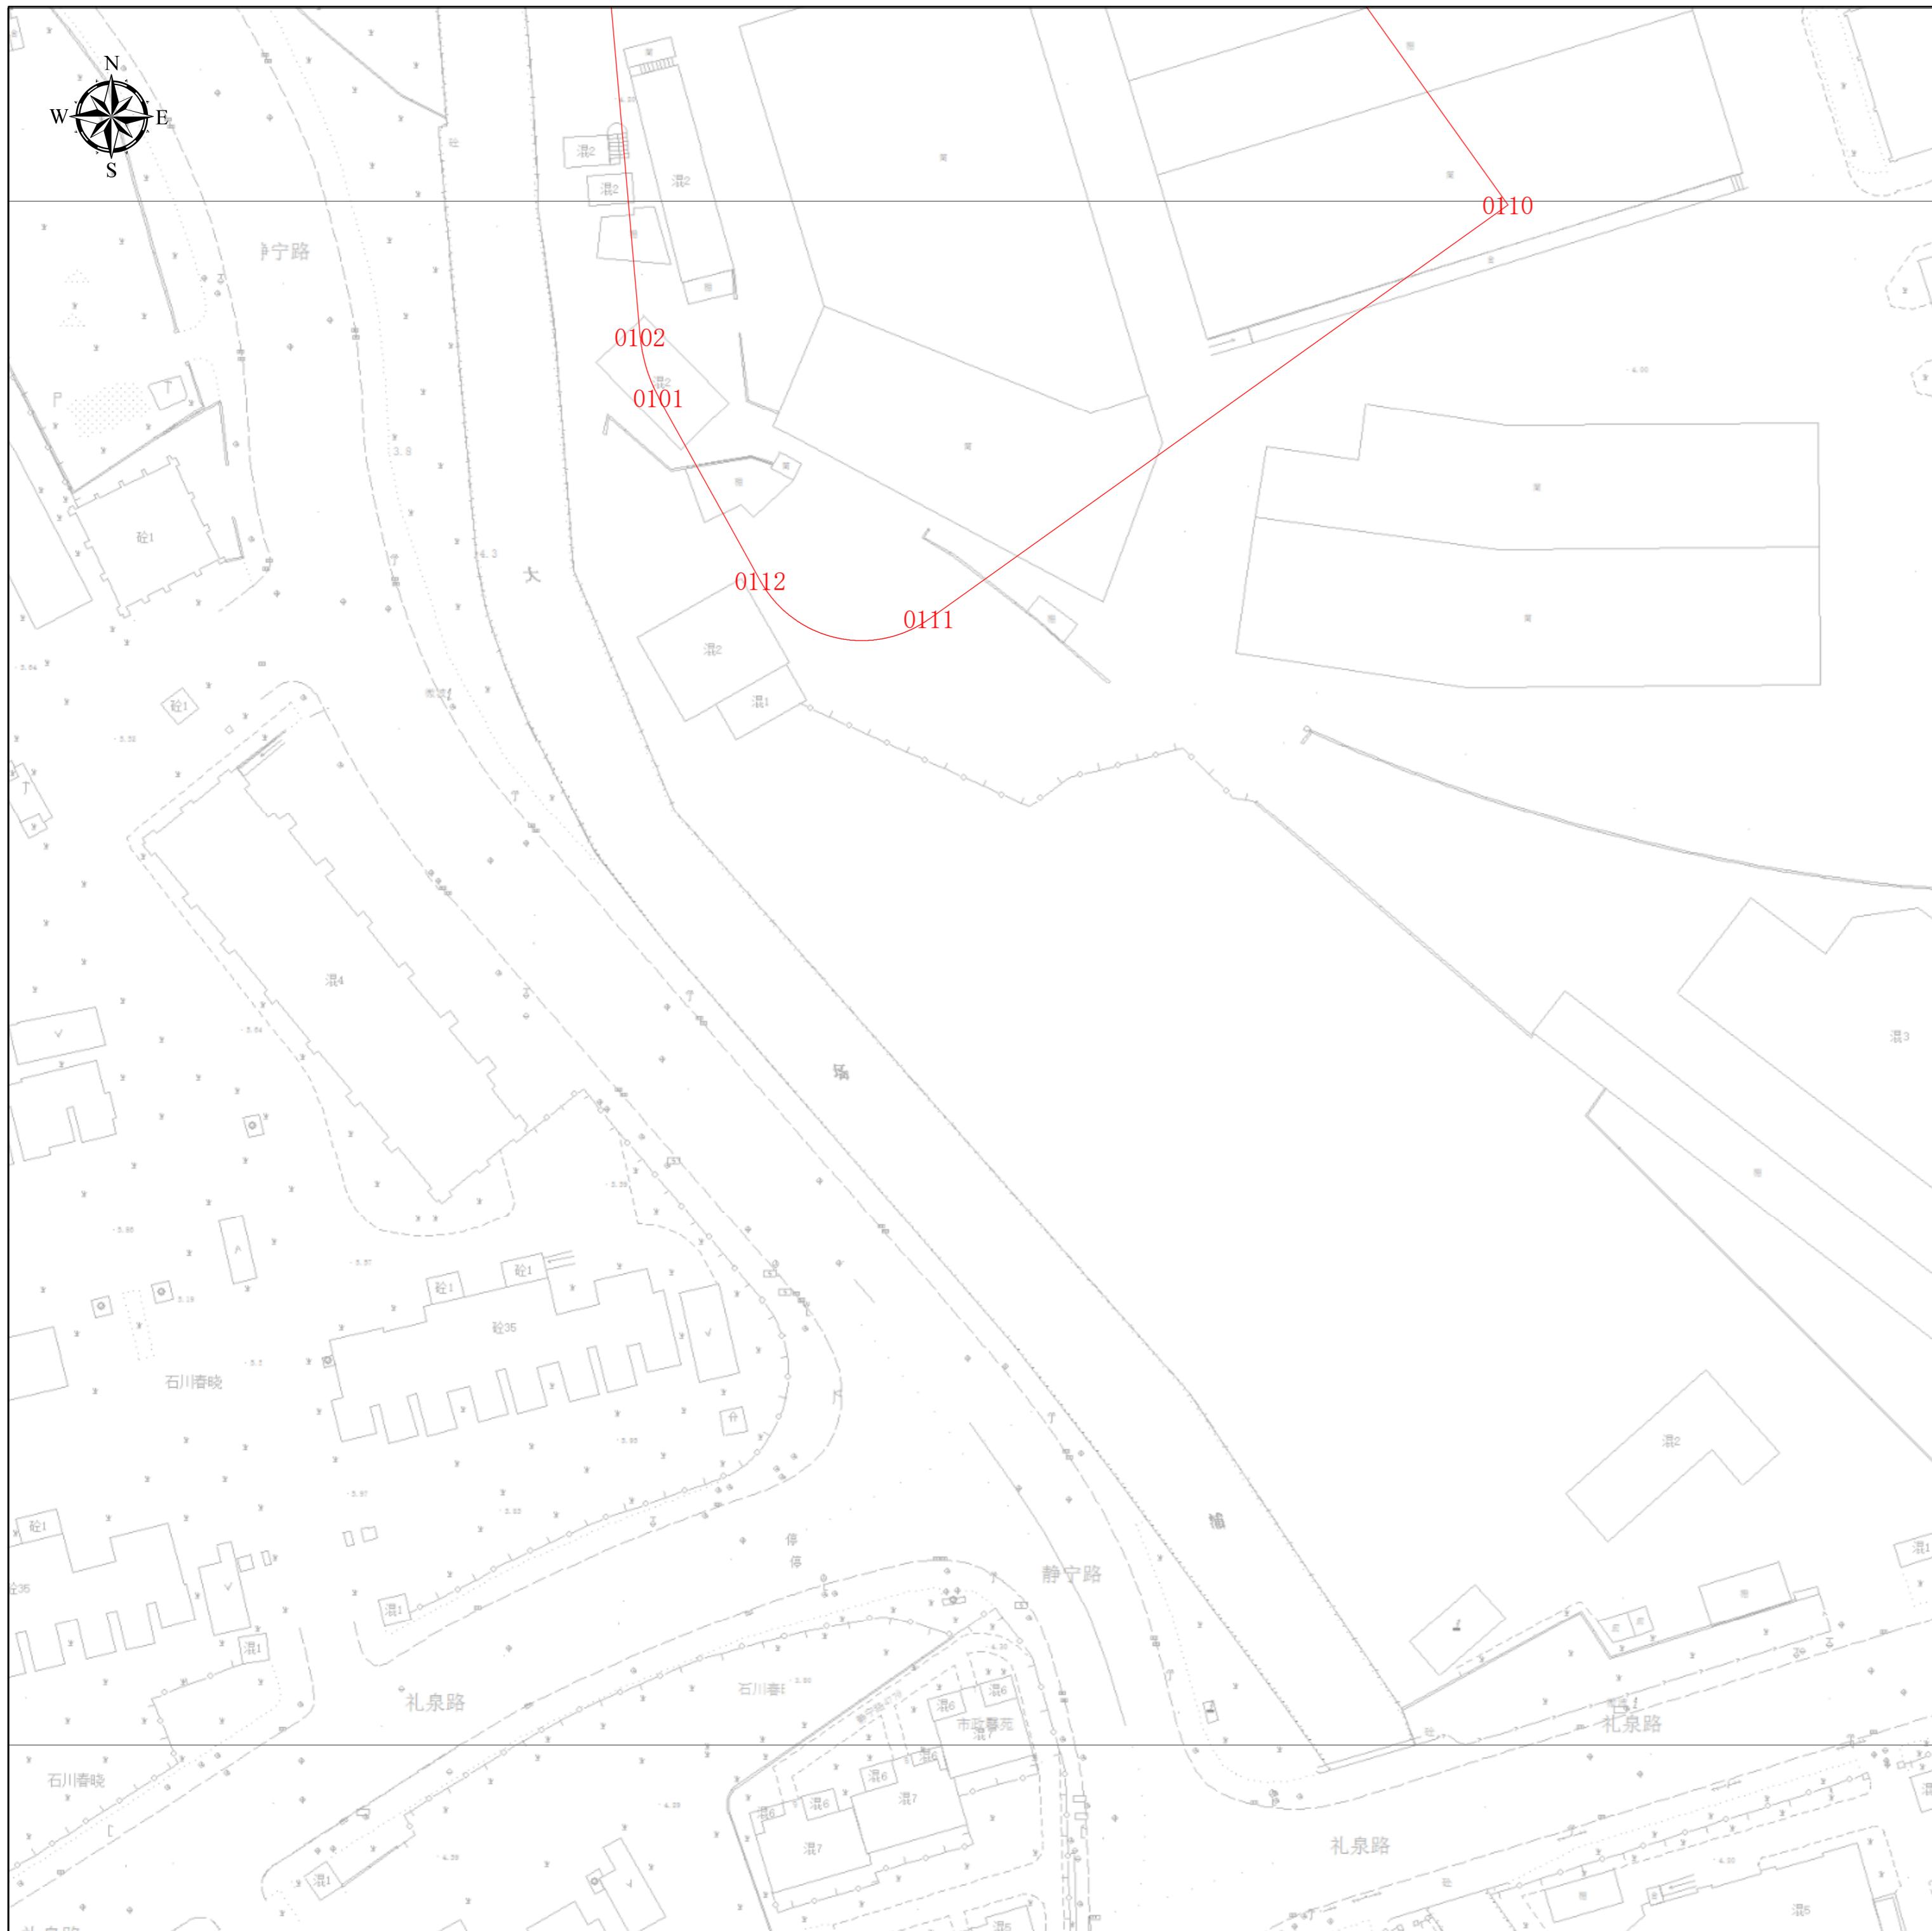

项目基本信息

项目名称	普陀区W060402单元A03B-04、A03B-05地块新建项目(A03B-04地块)
批文名称	
批文文号	
证件编号	


图例

■ 建构筑物用地规划许可证

图幅号：IV 13-23

图幅比例：1:500

比例尺：

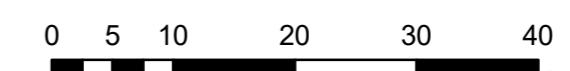

上海市普陀区规划和自然资源局
2025年10月29日