



工程建设项目建设用地规划许可证（缩略图）

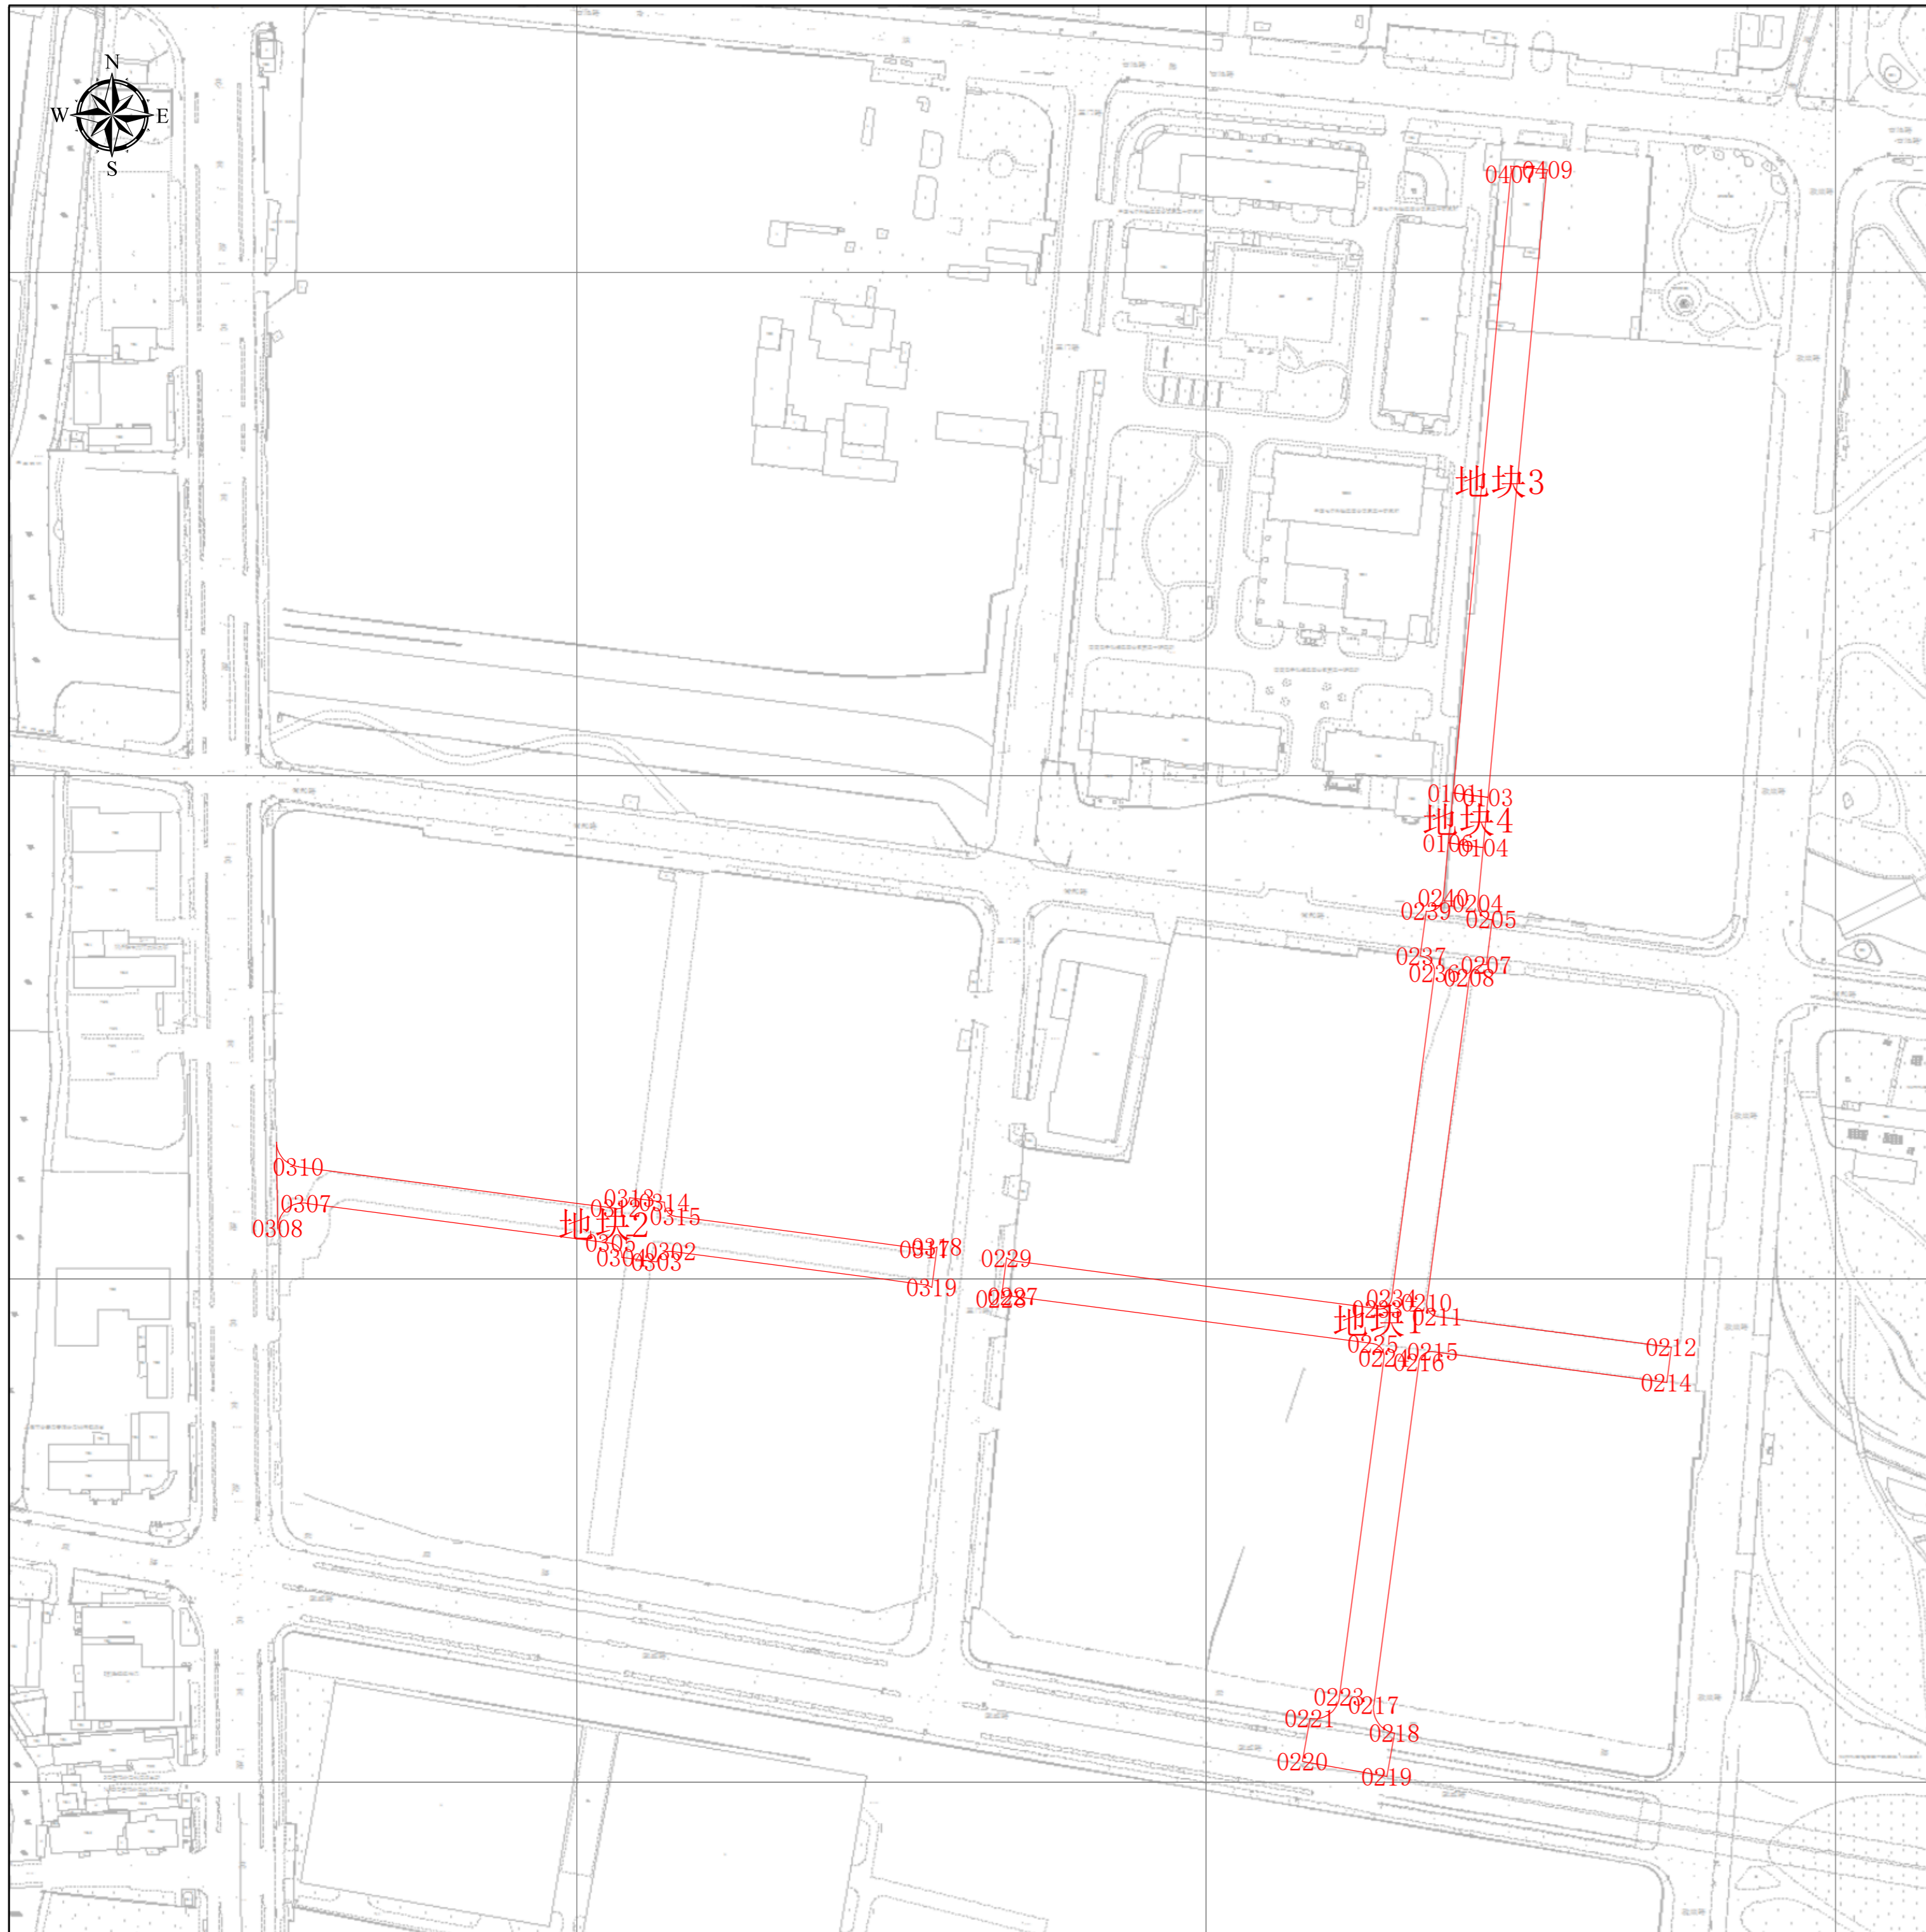

项目基本信息


| | |
|------|---|
| 项目名称 | 规划桃松路（真南路-敦煌路）、 翰景路（古浪路-武威路）新建住宅市政配套工程 |
| 批文名称 | |
| 批文文号 | |
| 证件编号 | |

图例

 线性用地规划许可证

图幅比例：1:500

比例尺：

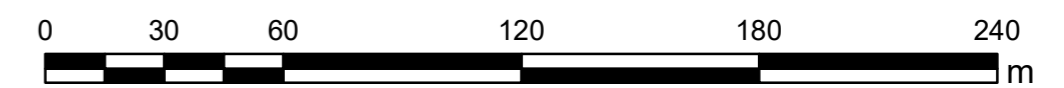

上海市普陀区规划和自然资源局

2026年4月23日

工程建设项目建设用地规划许可证
地块面积表

| 序号 | 地块名称 | 控规地块编号 | 规划用地性质 | 申请用地面积(m ²) | 空间边界类型 | 备注 |
|----|------|--------|--------|-------------------------|--------|----|
| 1 | 地块4 | 无规划地块 | | 280.2 | 01 | |
| 2 | 地块1 | 无规划地块 | | 9393.37 | 02 | |
| 3 | 地块2 | 无规划地块 | | 3896.49 | 02 | |
| 4 | 地块3 | 无规划地块 | | 3504.67 | 02 | |

工程建设项目建设用地规划许可证 主要拐点坐标表

注:规划土地意见书/用地规划许可证附图中仅标注主要拐点坐标,项目范围详细界址坐标以勘测定界为准


| 地块名称 | 点号 | 横坐标 | 纵坐标 | 半径(R) | 边长(单位:米) |
|------|------|-----------|----------|-------|----------|
| 地块4 | 0101 | -9651.877 | 5393.267 | 0 | 7.005 |
| 地块4 | 0103 | -9637.987 | 5391.438 | 0 | 27.019 |
| 地块4 | 0104 | -9639.848 | 5371.511 | 0 | 7.019 |
| 地块4 | 0106 | -9653.738 | 5373.34 | 0 | 27.006 |
| 地块1 | 0201 | -9653.738 | 5373.34 | 0 | 6.991 |
| 地块1 | 0203 | -9639.848 | 5371.511 | 0 | 29.261 |
| 地块1 | 0204 | -9641.916 | 5349.364 | 0 | 8.323 |
| 地块1 | 0205 | -9636.726 | 5342.857 | 0 | 0.464 |
| 地块1 | 0206 | -9636.266 | 5342.797 | 0 | 18 |
| 地块1 | 0207 | -9638.616 | 5324.951 | 0 | 8.486 |
| 地块1 | 0208 | -9645.348 | 5319.784 | 0 | 120.814 |
| 地块1 | 0210 | -9662.314 | 5190.682 | 0 | 16.468 |
| 地块1 | 0211 | -9658.009 | 5185.074 | 0 | 93.591 |
| 地块1 | 0212 | -9565.219 | 5172.854 | 0 | 0.043 |
| 地块1 | 0213 | -9565.177 | 5172.849 | 0 | 14 |
| 地块1 | 0214 | -9567.005 | 5158.969 | 0 | 93.628 |
| 地块1 | 0215 | -9659.831 | 5171.193 | 0 | 7.072 |
| 地块1 | 0216 | -9665.441 | 5166.887 | 0 | 137.274 |
| 地块1 | 0217 | -9683.327 | 5030.783 | 0 | 13.848 |
| 地块1 | 0218 | -9675.123 | 5019.627 | 0 | 17.5 |
| 地块1 | 0219 | -9678.116 | 5002.385 | 0 | 34.069 |
| 地块1 | 0220 | -9711.683 | 5008.212 | 0 | 17.5 |
| 地块1 | 0221 | -9708.69 | 5025.455 | 0 | 0.04 |
| 地块1 | 0222 | -9708.65 | 5025.448 | 0 | 14.431 |
| 地块1 | 0223 | -9697.025 | 5033.998 | 0 | 135.878 |
| 地块1 | 0224 | -9679.321 | 5168.717 | 0 | 7.07 |
| 地块1 | 0225 | -9683.625 | 5174.326 | 0 | 66.948 |
| 地块1 | 0227 | -9826.61 | 5193.155 | 0 | 82.114 |
| 地块1 | 0228 | -9831.378 | 5192.304 | 0 | 16.267 |
| 地块1 | 0229 | -9829.254 | 5208.432 | 0 | 3.58 |
| 地块1 | 0230 | -9825.899 | 5207.182 | 0 | 55.011 |
| 地块1 | 0233 | -9681.804 | 5188.207 | 0 | 97.399 |
| 地块1 | 0234 | -9676.194 | 5192.513 | 0 | 7.552 |
| 地块1 | 0236 | -9659.228 | 5321.615 | 0 | 131.145 |
| 地块1 | 0237 | -9664.393 | 5328.345 | 0 | 0.483 |

工程建设项目建设用地规划许可证 主要拐点坐标表

注:规划土地意见书/用地规划许可证附图中仅标注主要拐点坐标,项目范围详细界址坐标以勘测定界为准

| 地块名称 | 点号 | 横坐标 | 纵坐标 | 半径(R) | 边长(单位:米) |
|------|------|------------|----------|-------|----------|
| 地块1 | 0238 | -9664.872 | 5328.409 | 0 | 18 |
| 地块1 | 0239 | -9662.522 | 5346.254 | 0 | 8.644 |
| 地块1 | 0240 | -9655.764 | 5351.645 | 0 | 21.789 |
| 地块2 | 0302 | -9962.607 | 5211.064 | 0 | 91.814 |
| 地块2 | 0303 | -9968.217 | 5206.76 | 0 | 14 |
| 地块2 | 0304 | -9982.098 | 5208.587 | 0 | 7.071 |
| 地块2 | 0305 | -9986.402 | 5214.197 | 0 | 13.715 |
| 地块2 | 0307 | -10107.504 | 5230.145 | 0 | 123.555 |
| 地块2 | 0308 | -10118.809 | 5220.1 | 0 | 34.356 |
| 地块2 | 0310 | -10110.565 | 5244.669 | 0 | 124.607 |
| 地块2 | 0312 | -9984.574 | 5228.078 | 0 | 22.63 |
| 地块2 | 0313 | -9978.964 | 5232.382 | 0 | 14 |
| 地块2 | 0314 | -9965.084 | 5230.554 | 0 | 7.071 |
| 地块2 | 0315 | -9960.78 | 5224.944 | 0 | 73.564 |
| 地块2 | 0317 | -9861.616 | 5211.886 | 0 | 31.299 |
| 地块2 | 0318 | -9856.848 | 5212.737 | 0 | 16.267 |
| 地块2 | 0319 | -9858.972 | 5196.609 | 0 | 3.58 |
| 地块2 | 0320 | -9862.327 | 5197.859 | 0 | 16.403 |
| 地块3 | 0401 | -9637.987 | 5391.438 | 0 | 7.005 |
| 地块3 | 0403 | -9651.877 | 5393.267 | 0 | 13.767 |
| 地块3 | 0407 | -9628.861 | 5639.32 | 0 | 243.311 |
| 地块3 | 0408 | -9629.022 | 5642.262 | 0 | 14.894 |
| 地块3 | 0409 | -9614.198 | 5640.808 | 0 | 3.033 |
| 地块3 | 0410 | -9614.936 | 5637.866 | 0 | 38.032 |


工程建设项目建设用地规划许可证（分幅图）

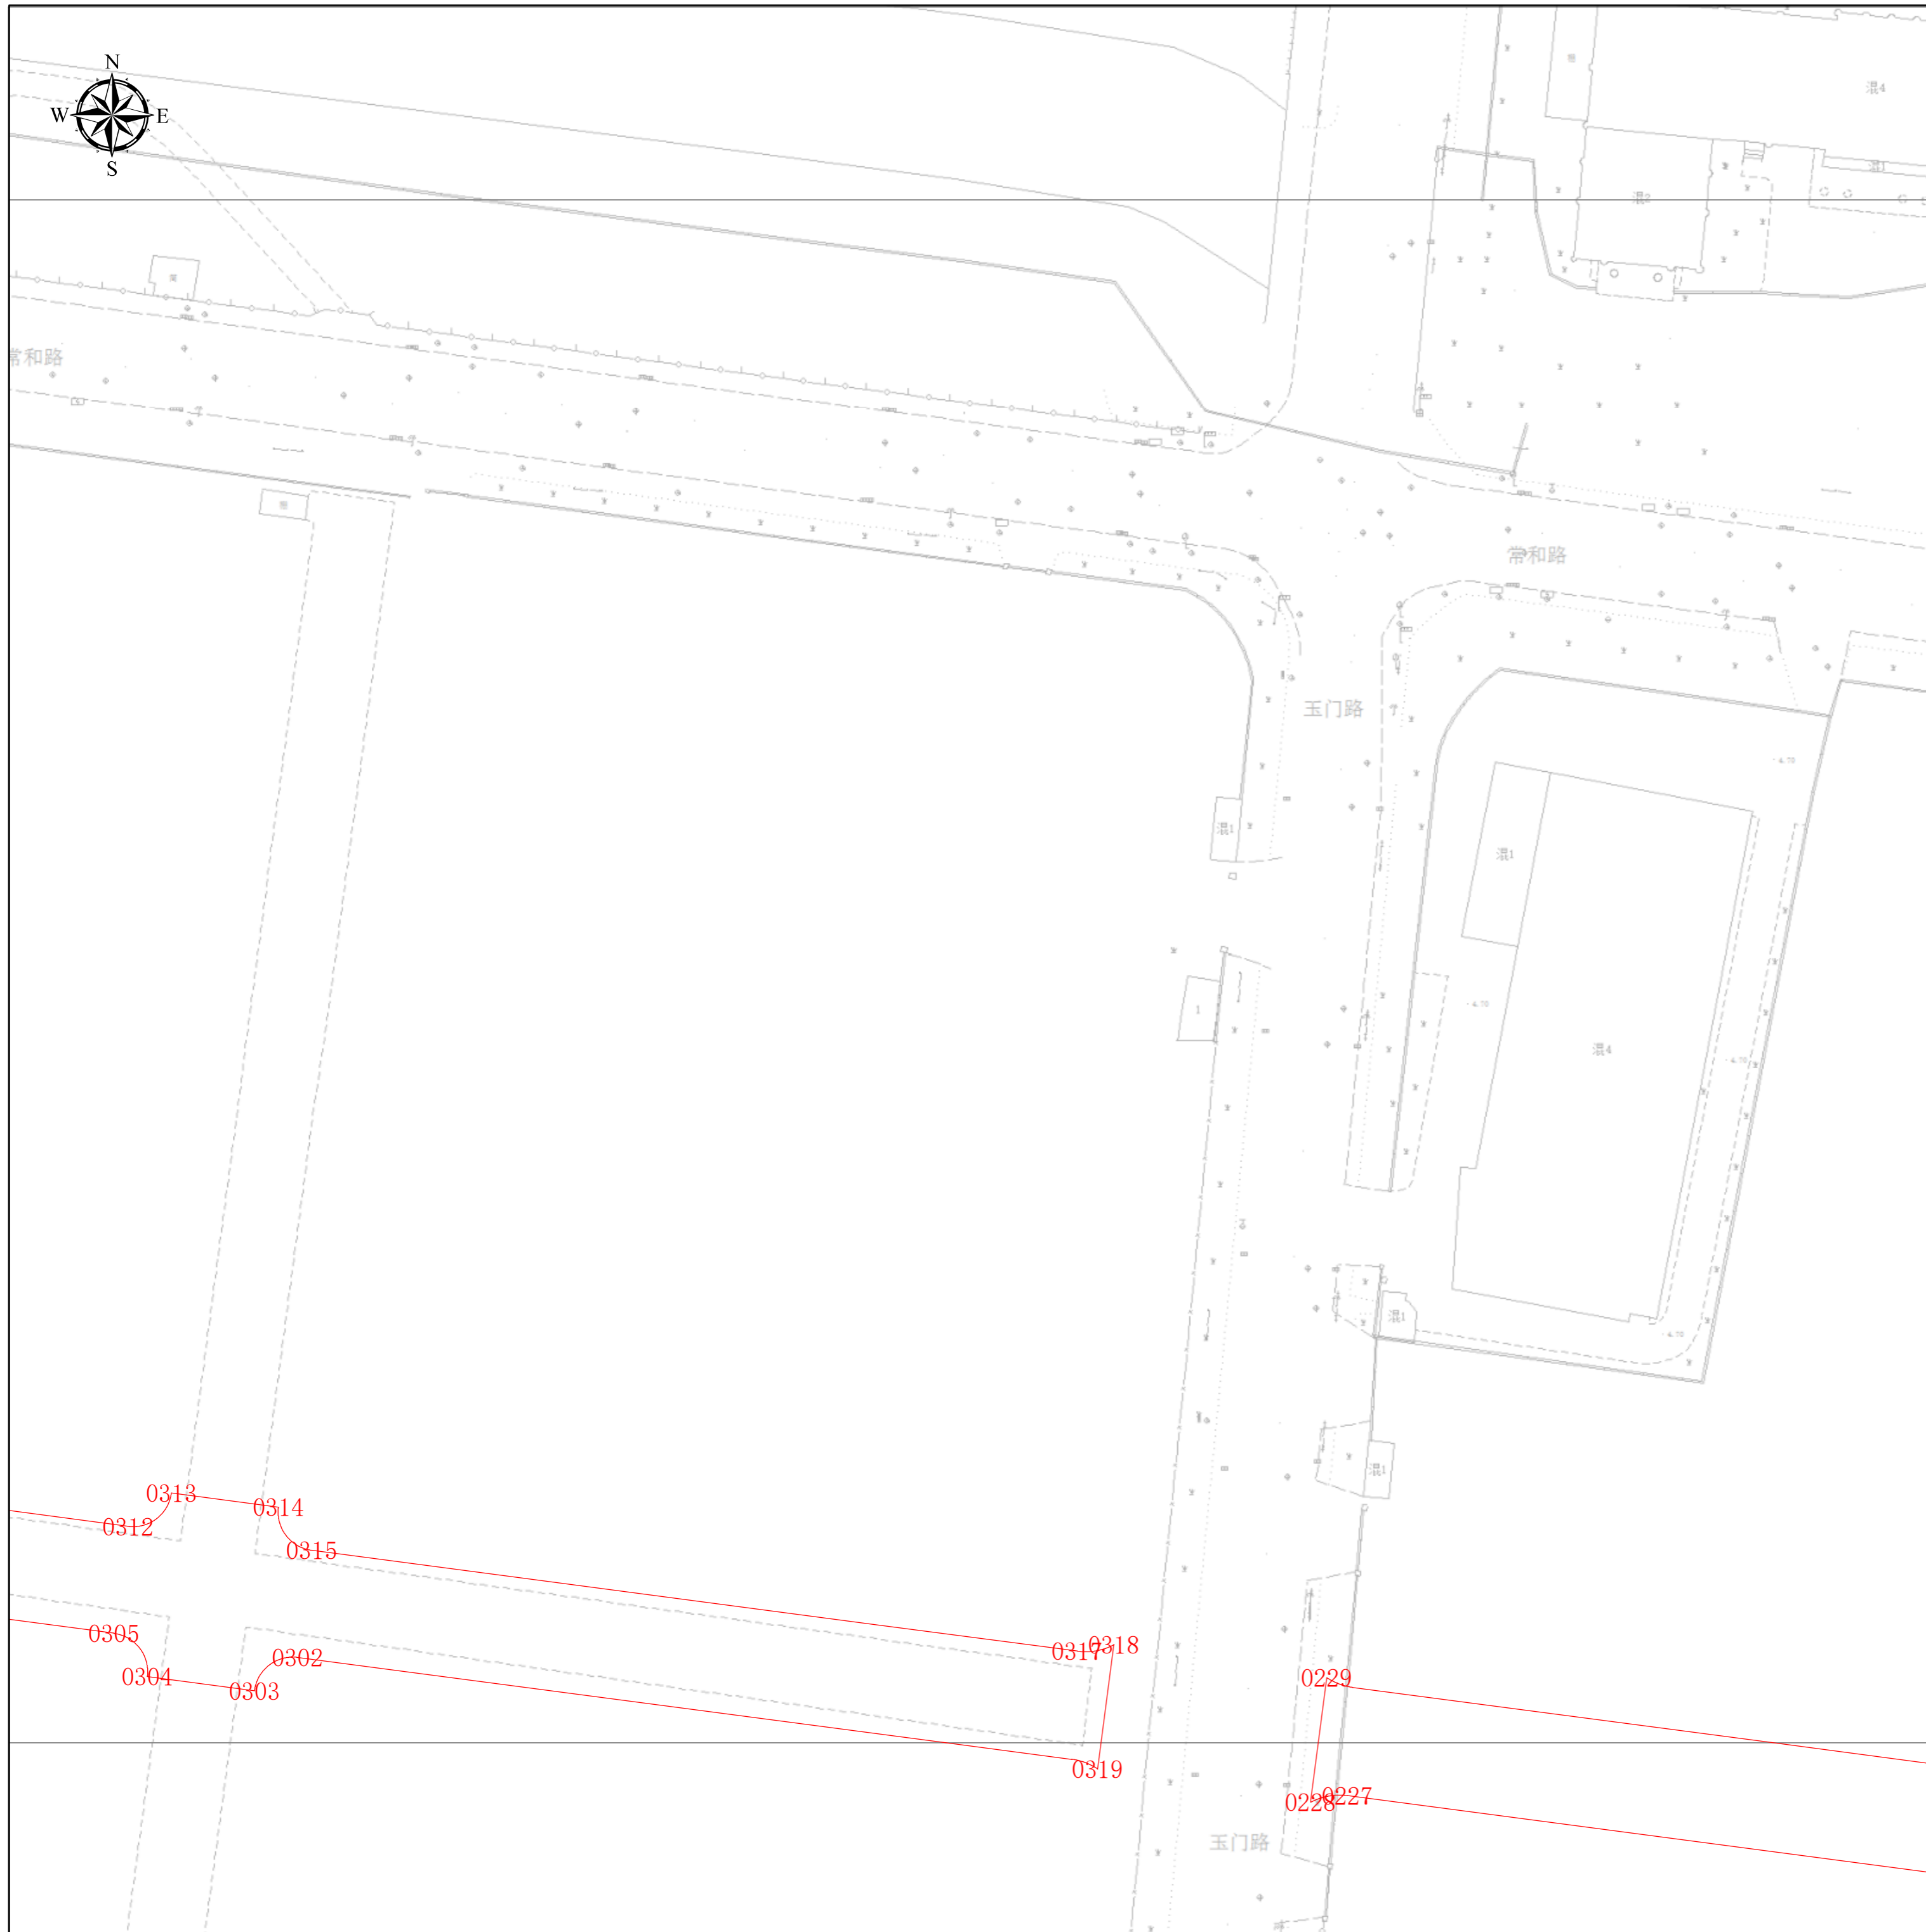

项目基本信息

| | |
|------|---|
| 项目名称 | 规划桃松路（真南路-敦煌路）、 翰景路（古浪路-武威路）新建住宅市政配套工程 |
| 批文名称 | |
| 批文文号 | |
| 证件编号 | |

图例

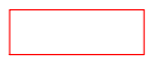 线性用地规划许可证

图幅号： IV 27-40

图幅比例： 1:500


比例尺：



上海市普陀区规划和自然资源局

2026年4月23日

工程建设项目建设用地规划许可证（分幅图）

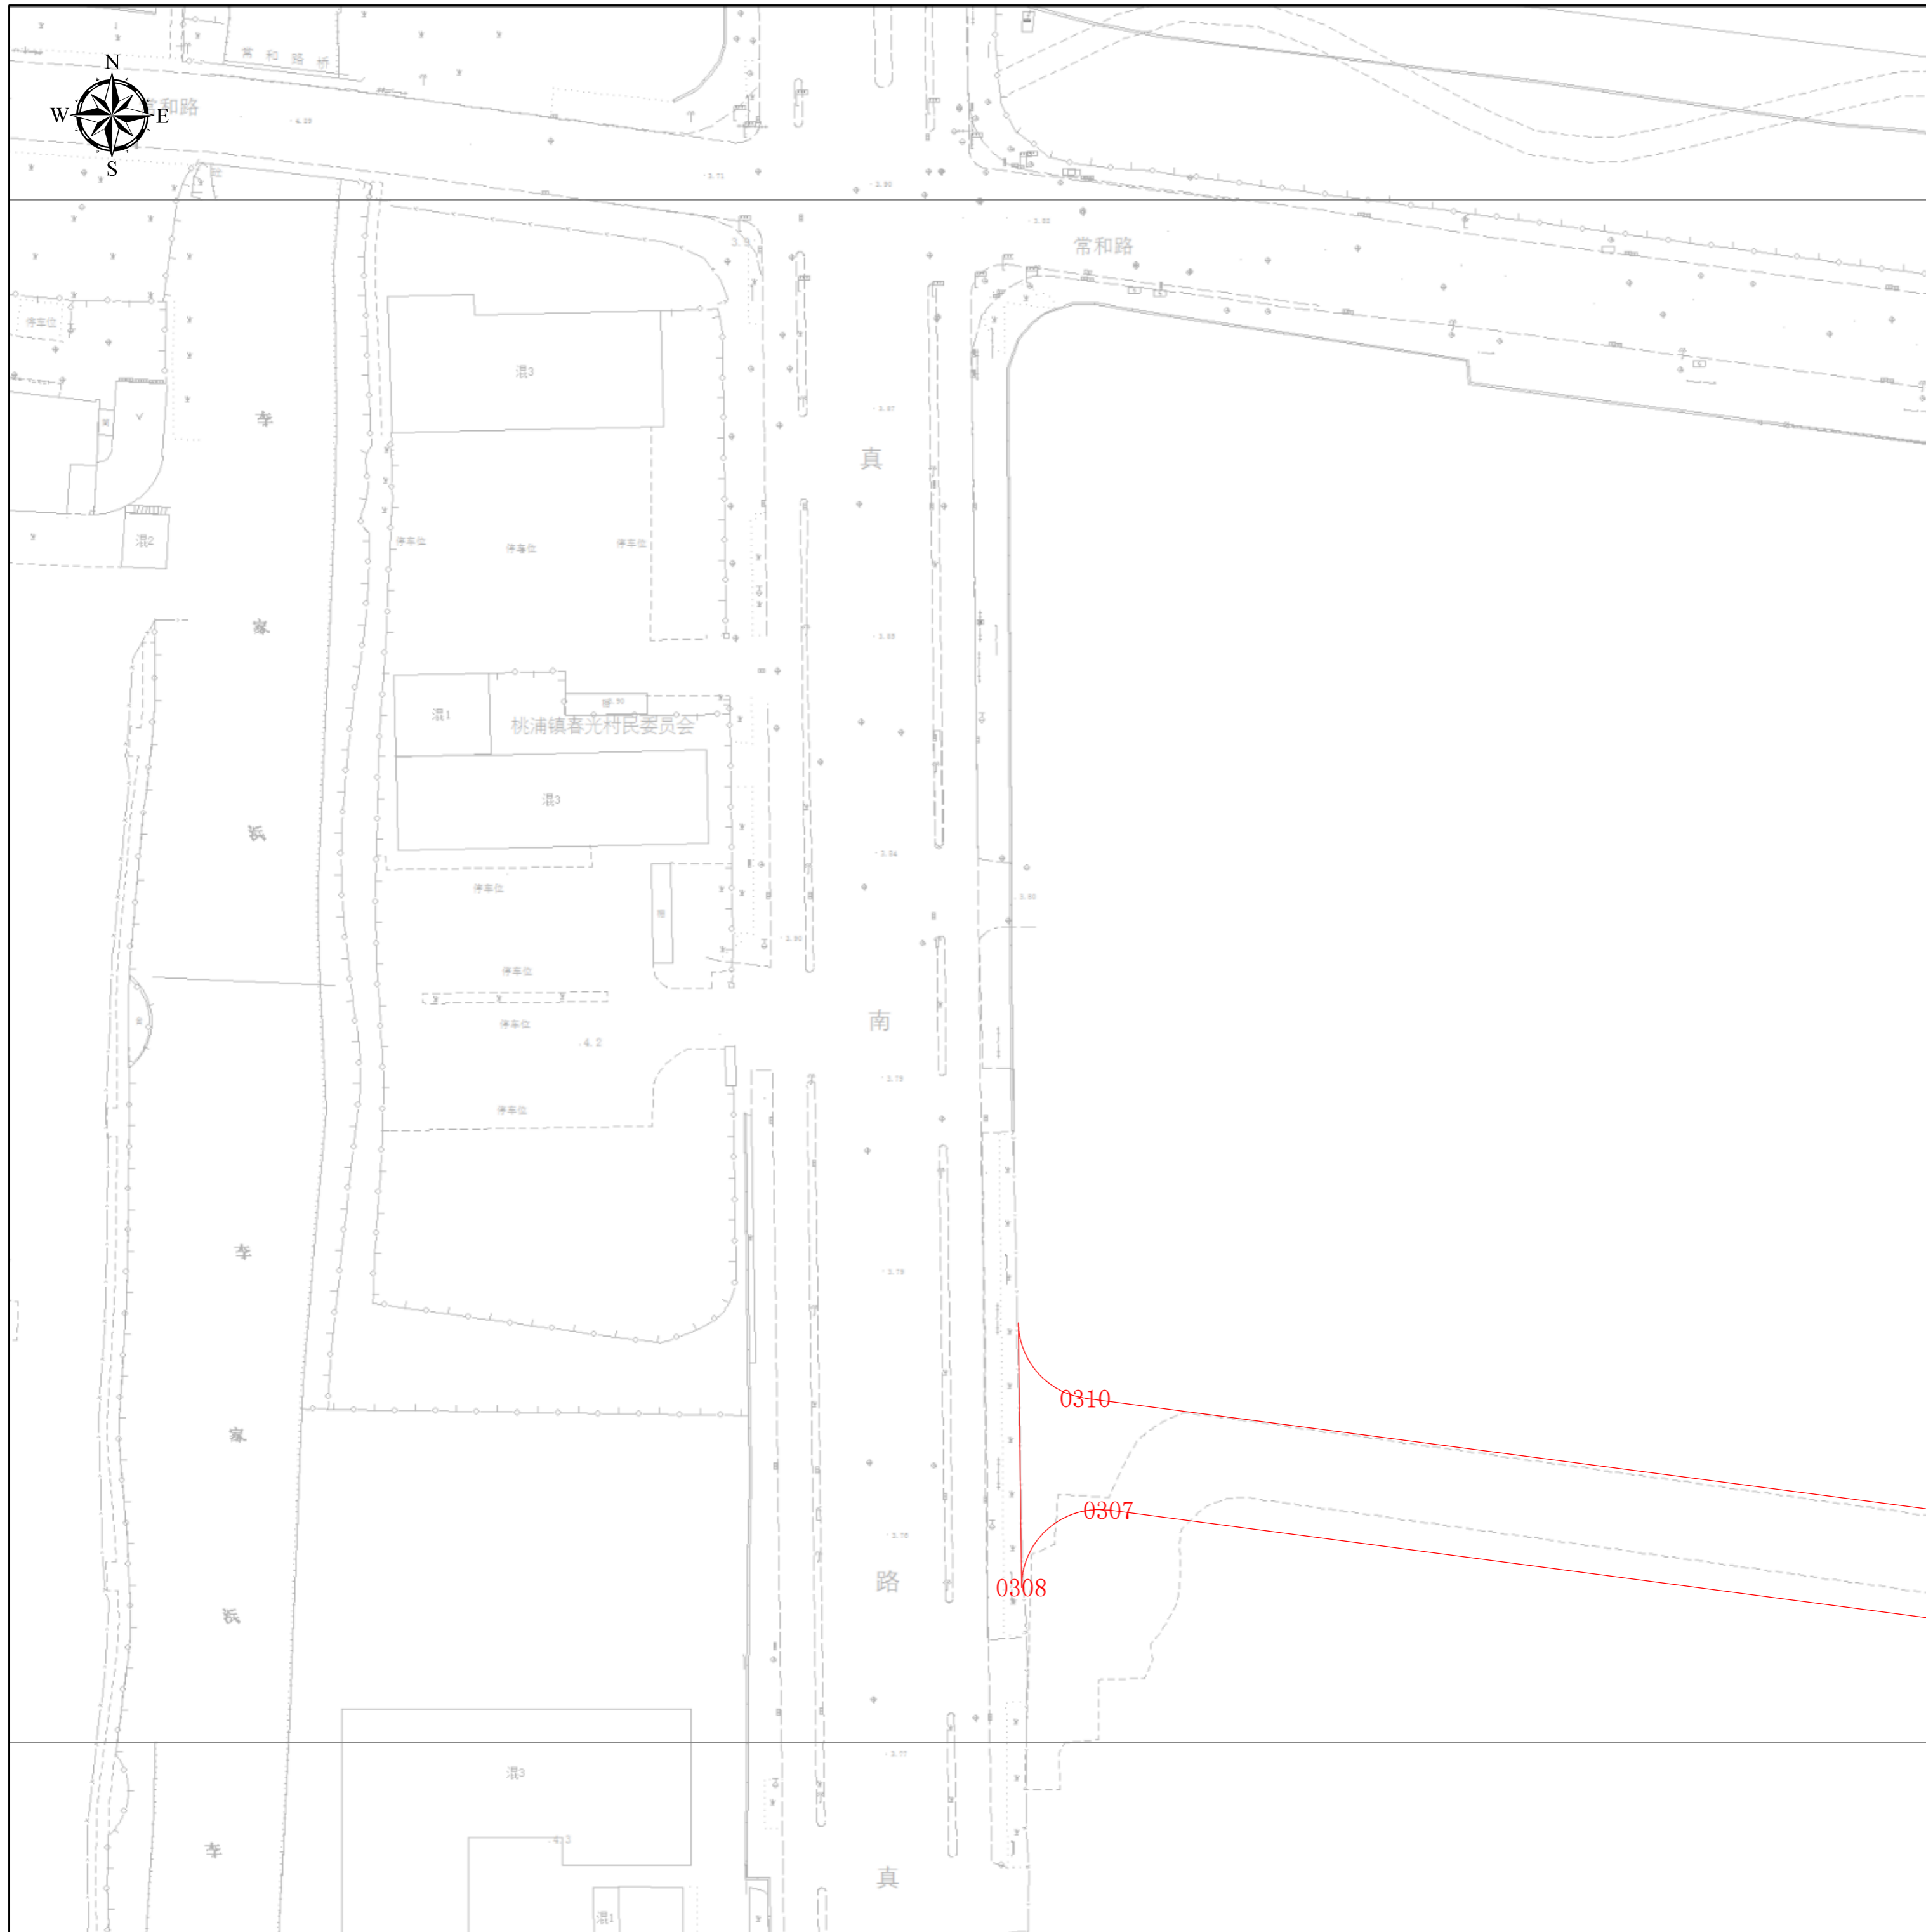

项目基本信息

| | |
|------|---|
| 项目名称 | 规划桃松路（真南路-敦煌路）、 翰景路（古浪路-武威路）新建住宅市政配套工程 |
| 批文名称 | |
| 批文文号 | |
| 证件编号 | |

图例
线性用地规划许可证


图幅号： IV 27-41

图幅比例： 1:500

比例尺：
0 5 10 20 30 40 m

上海市普陀区规划和自然资源局
2026年4月23日


工程建设项目建设用地规划许可证（分幅图）

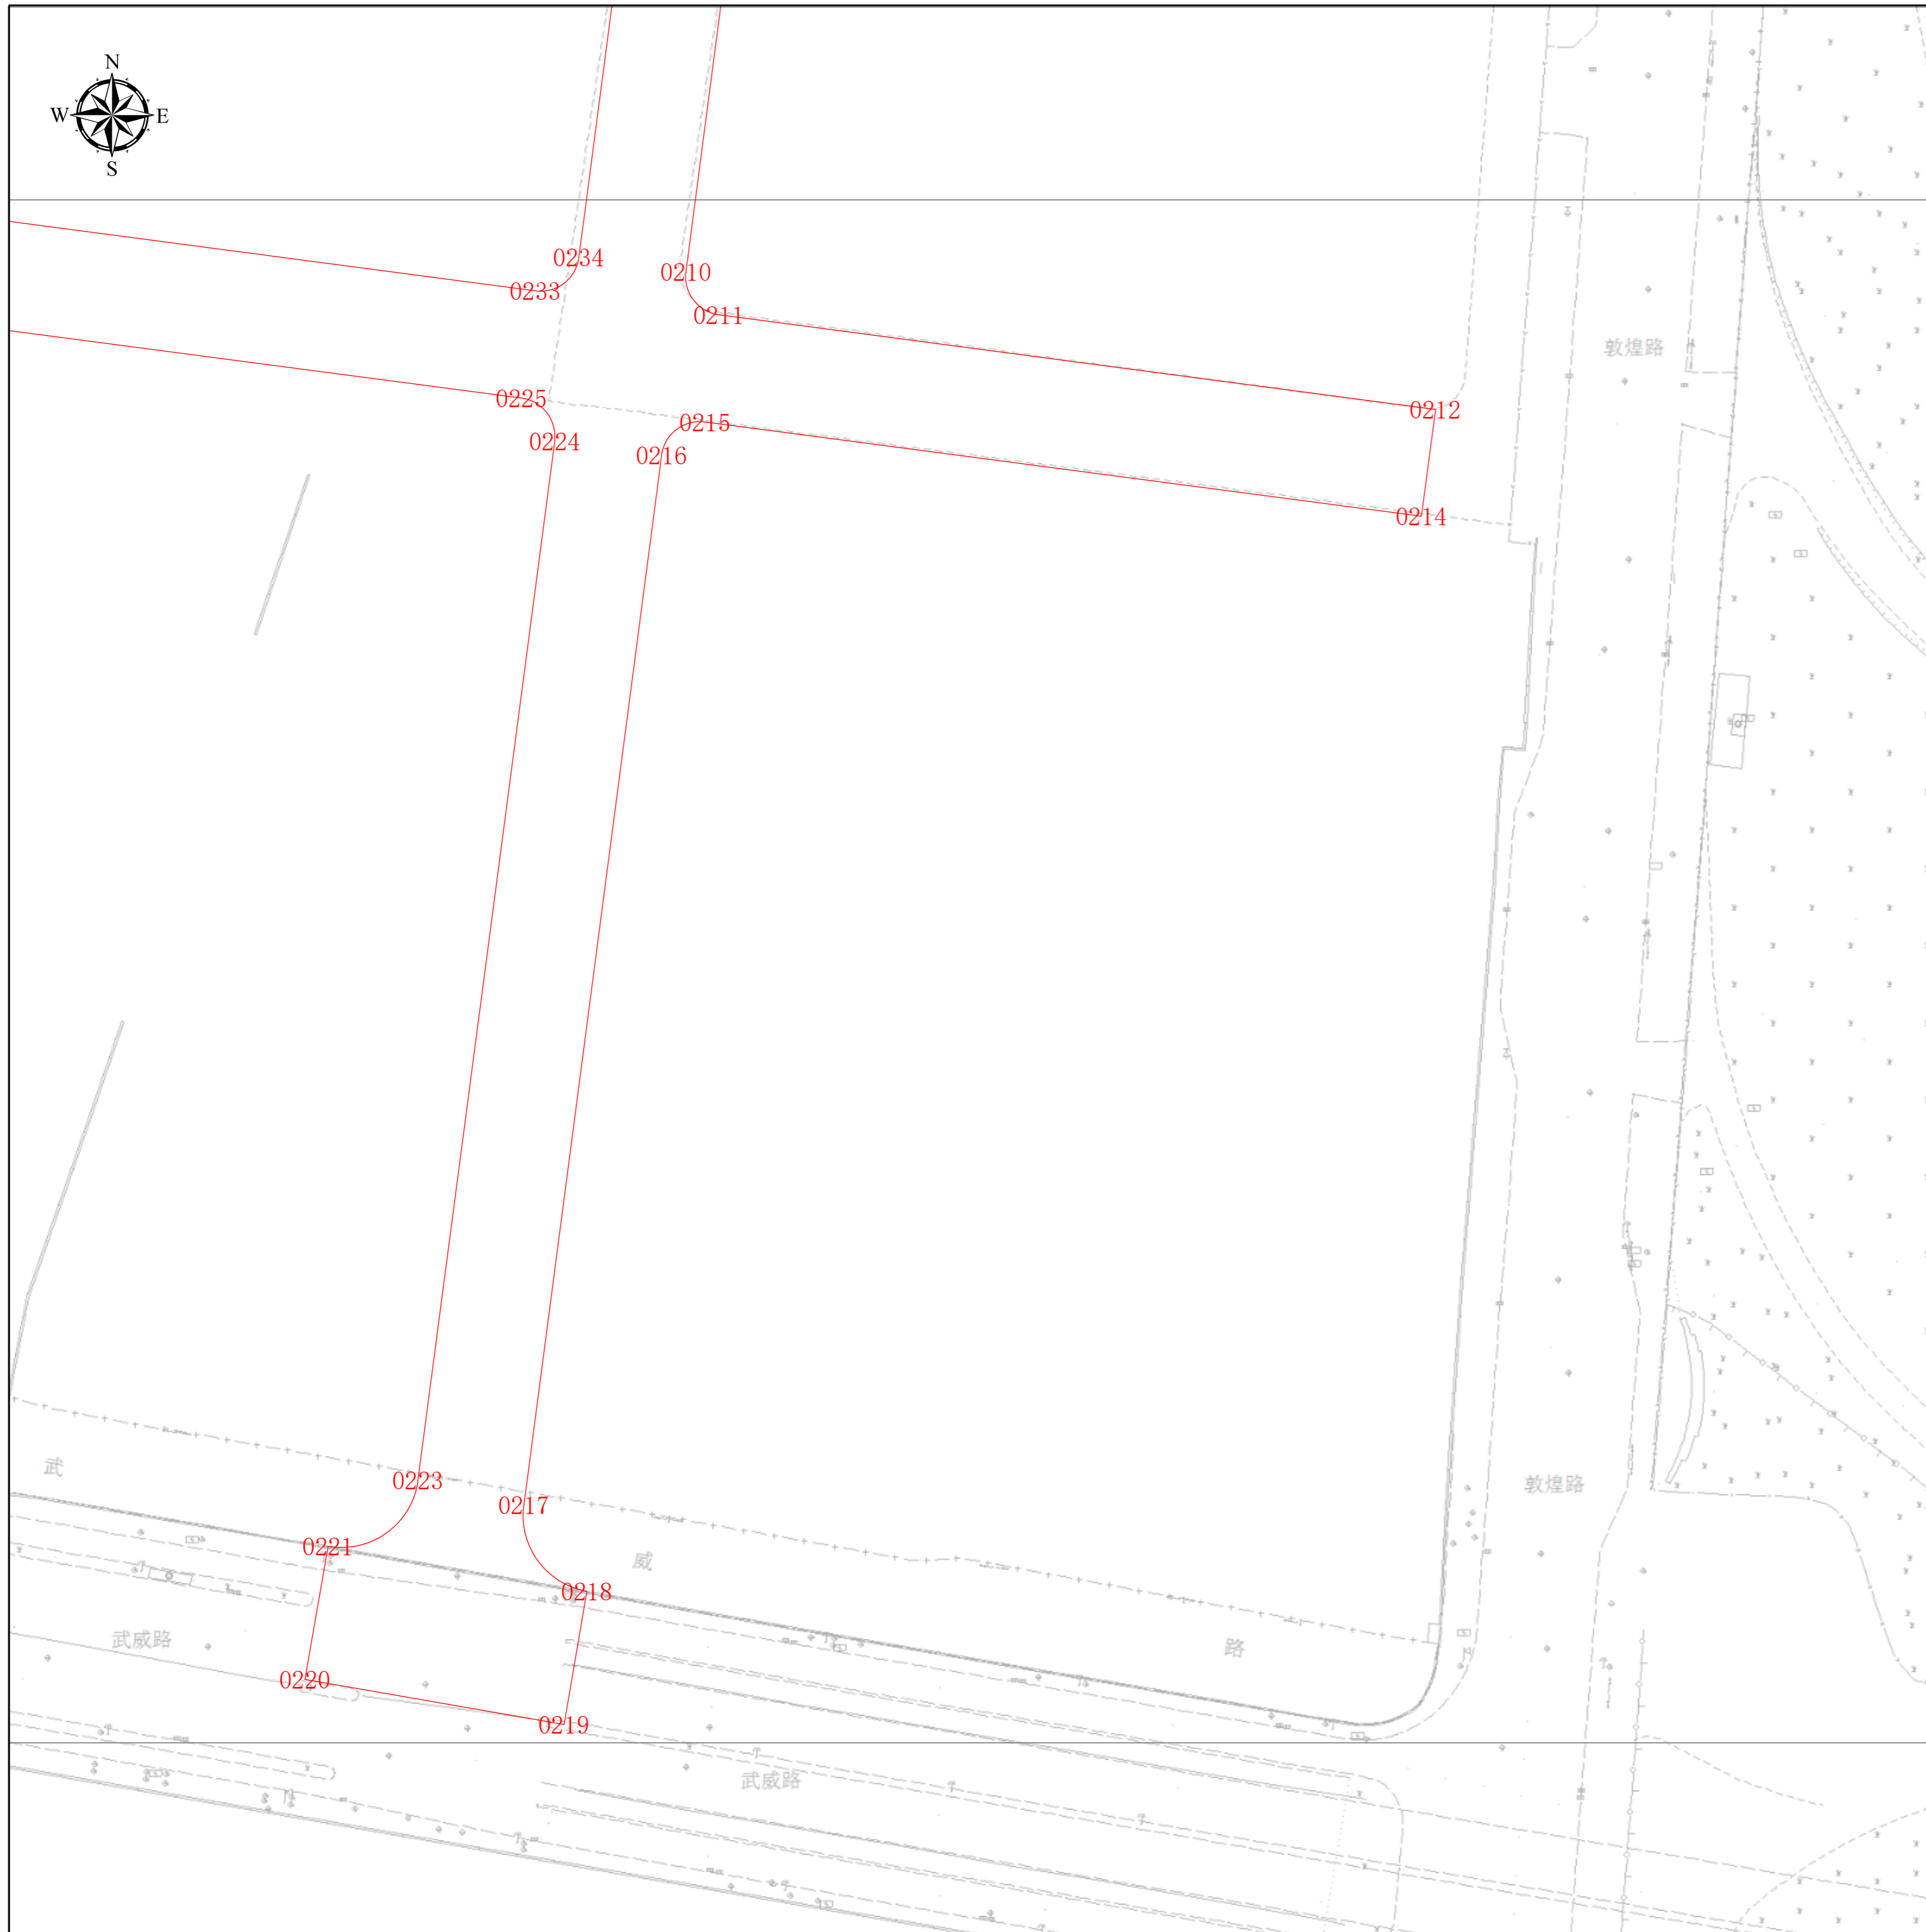

项目基本信息

| | |
|------|---|
| 项目名称 | 规划桃松路（真南路-敦煌路）、 翰景路（古浪路-武威路）新建住宅市政配套工程 |
| 批文名称 | |
| 批文文号 | |
| 证件编号 | |

图例

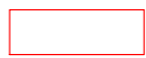 线性用地规划许可证

图幅号： IV 26-39

图幅比例： 1:500

比例尺：



上海市普陀区规划和自然资源局

2026年4月23日


工程建设项目建设用地规划许可证（分幅图）



项目基本信息


| | |
|------|---|
| 项目名称 | 规划桃松路（真南路-敦煌路）、 翰景路（古浪路-武威路）新建住宅市政配套工程 |
| 批文名称 | |
| 批文文号 | |
| 证件编号 | |

图例

 线性用地规划许可证

图幅号： IV 29-39


图幅比例： 1:500

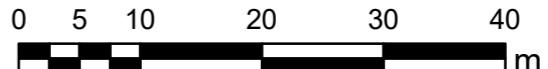比例尺： m

上海市普陀区规划和自然资源局

2026年4月23日


工程建设项目建设用地规划许可证（分幅图）

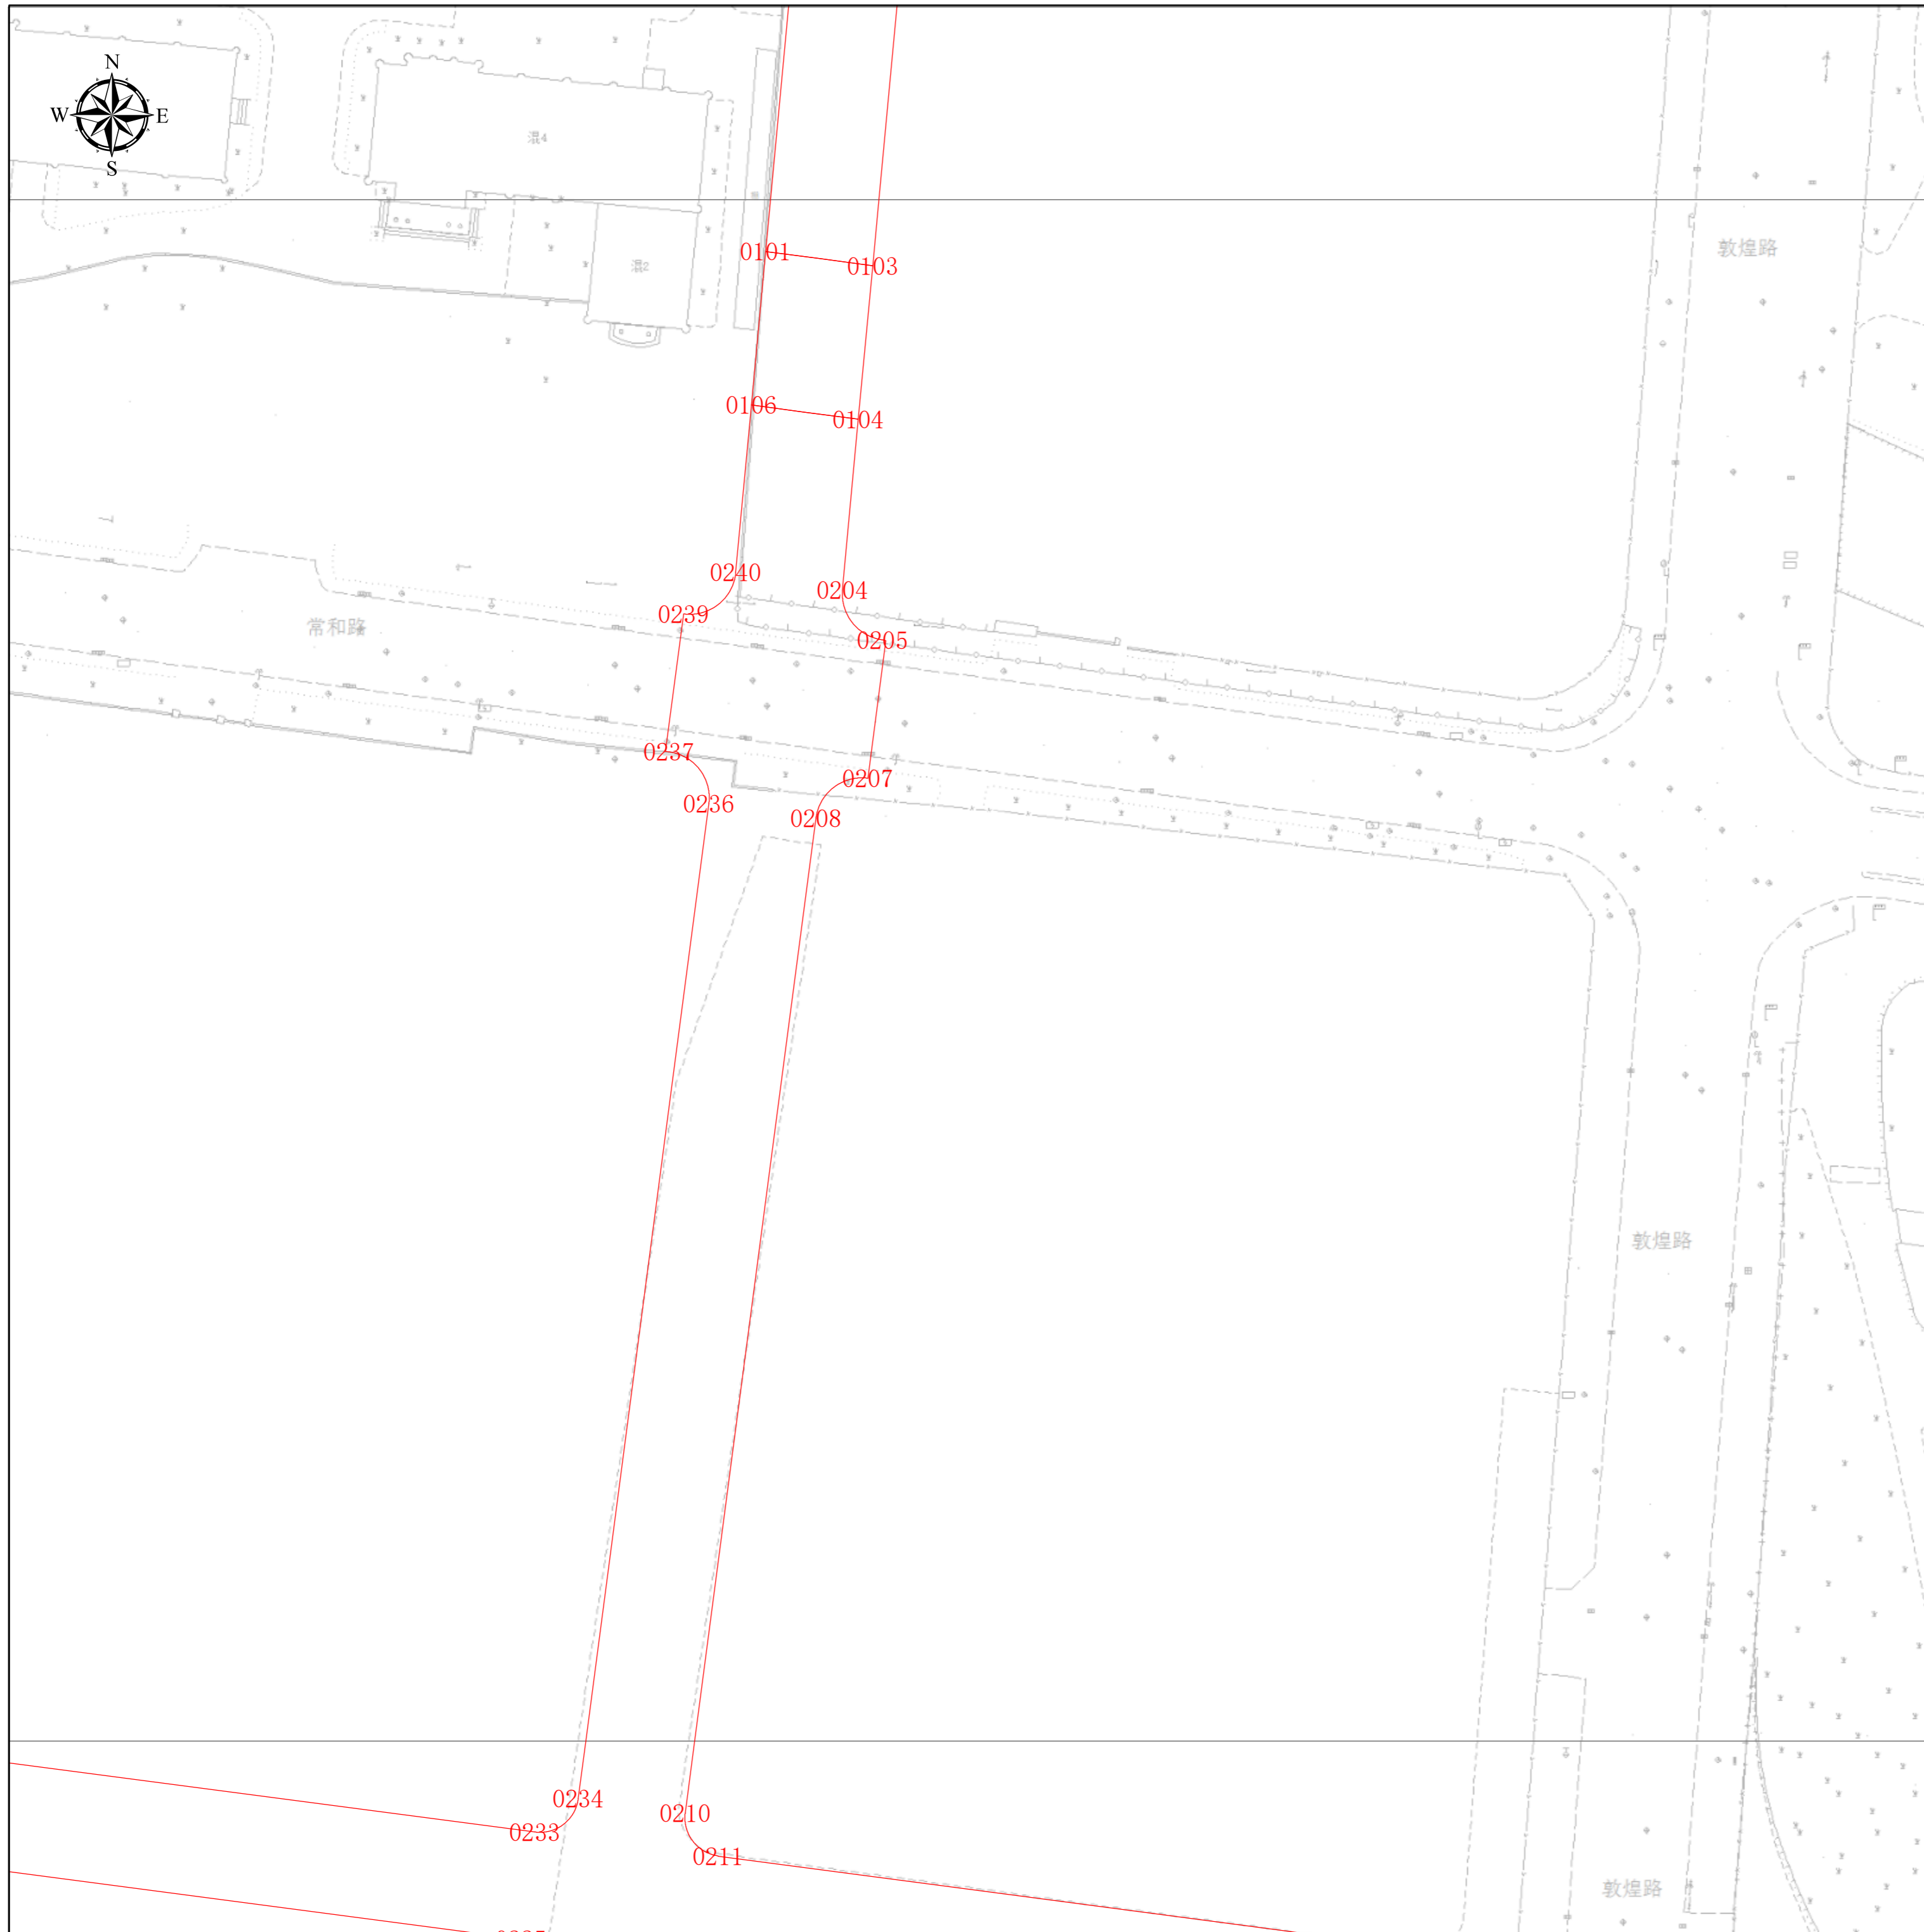

项目基本信息

| | |
|------|---|
| 项目名称 | 规划桃松路（真南路-敦煌路）、 翰景路（古浪路-武威路）新建住宅市政配套工程 |
| 批文名称 | |
| 批文文号 | |
| 证件编号 | |

图例

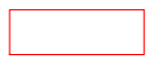 线性用地规划许可证

图幅号： IV 27-39

图幅比例： 1:500


比例尺：



上海市普陀区规划和自然资源局

2026年4月23日


工程建设项目建设用地规划许可证（分幅图）

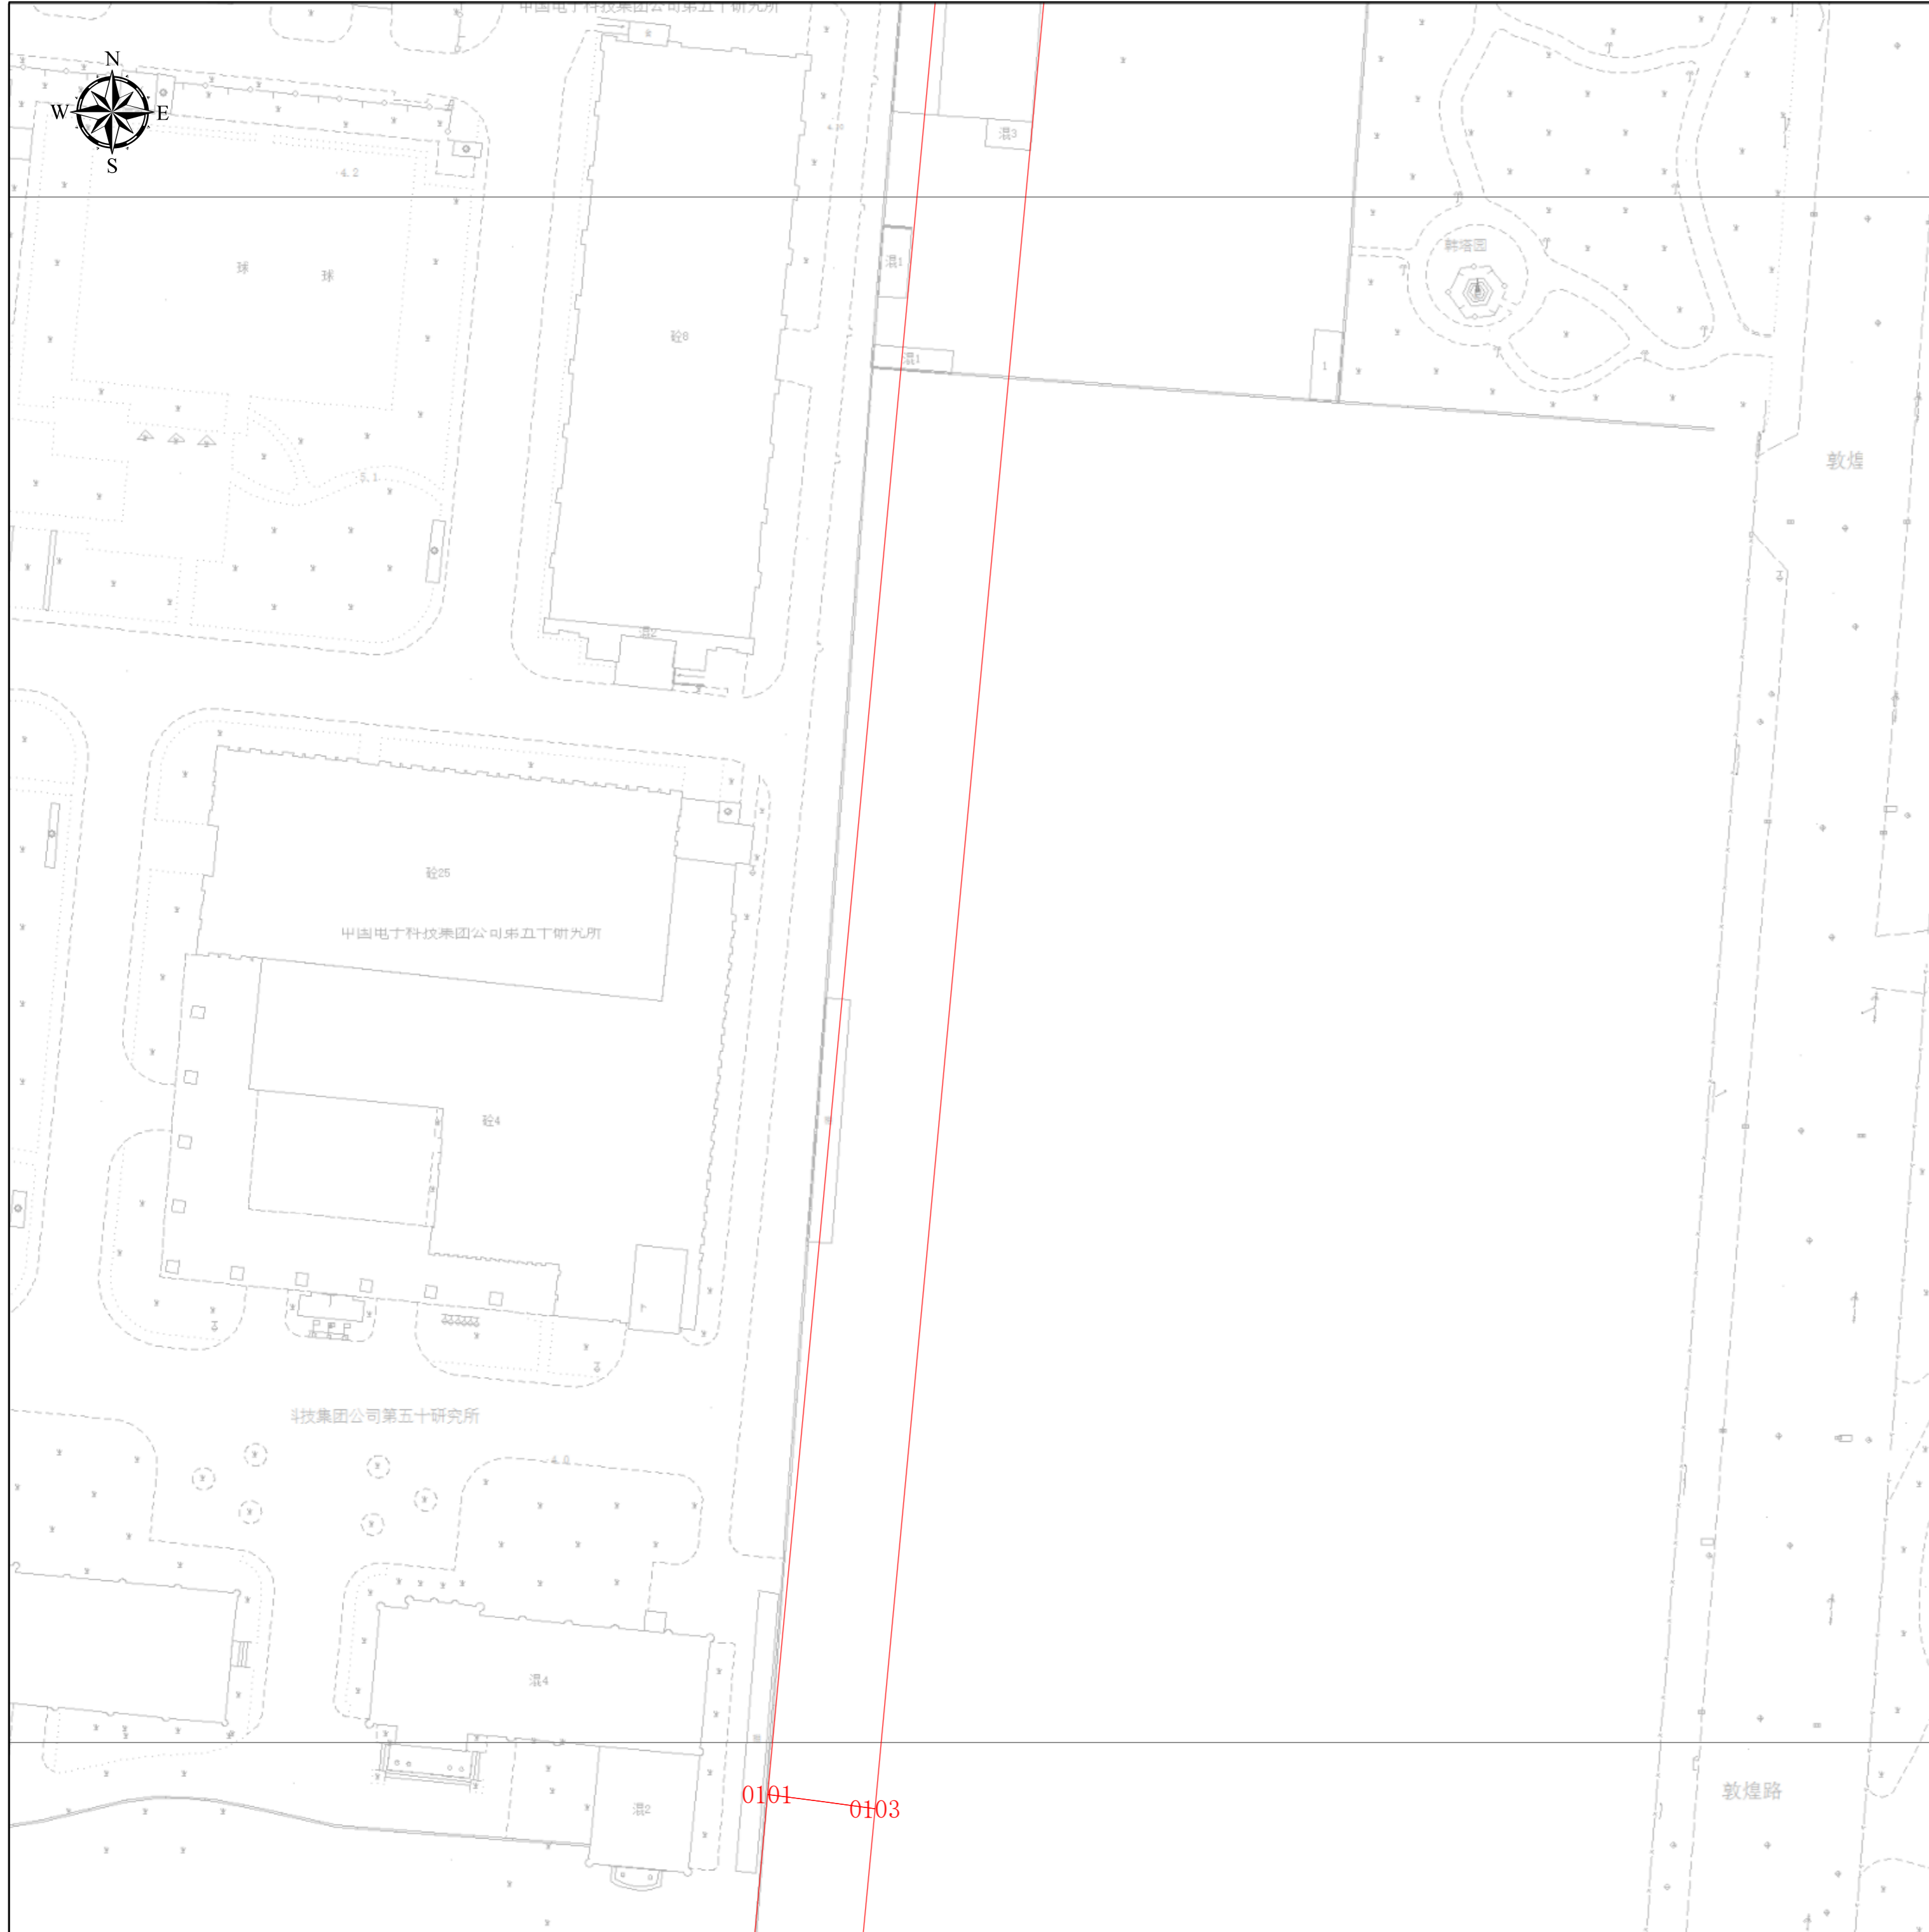

项目基本信息


| | |
|------|---|
| 项目名称 | 规划桃松路（真南路-敦煌路）、 翰景路（古浪路-武威路）新建住宅市政配套工程 |
| 批文名称 | |
| 批文文号 | |
| 证件编号 | |

图例

 线性用地规划许可证

图幅号： IV 28-39


图幅比例： 1:500

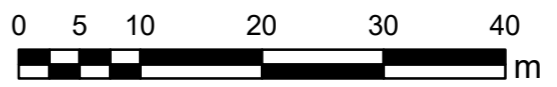比例尺：

上海市普陀区规划和自然资源局

2026年4月23日

工程建设项目建设用地规划许可证（分幅图）

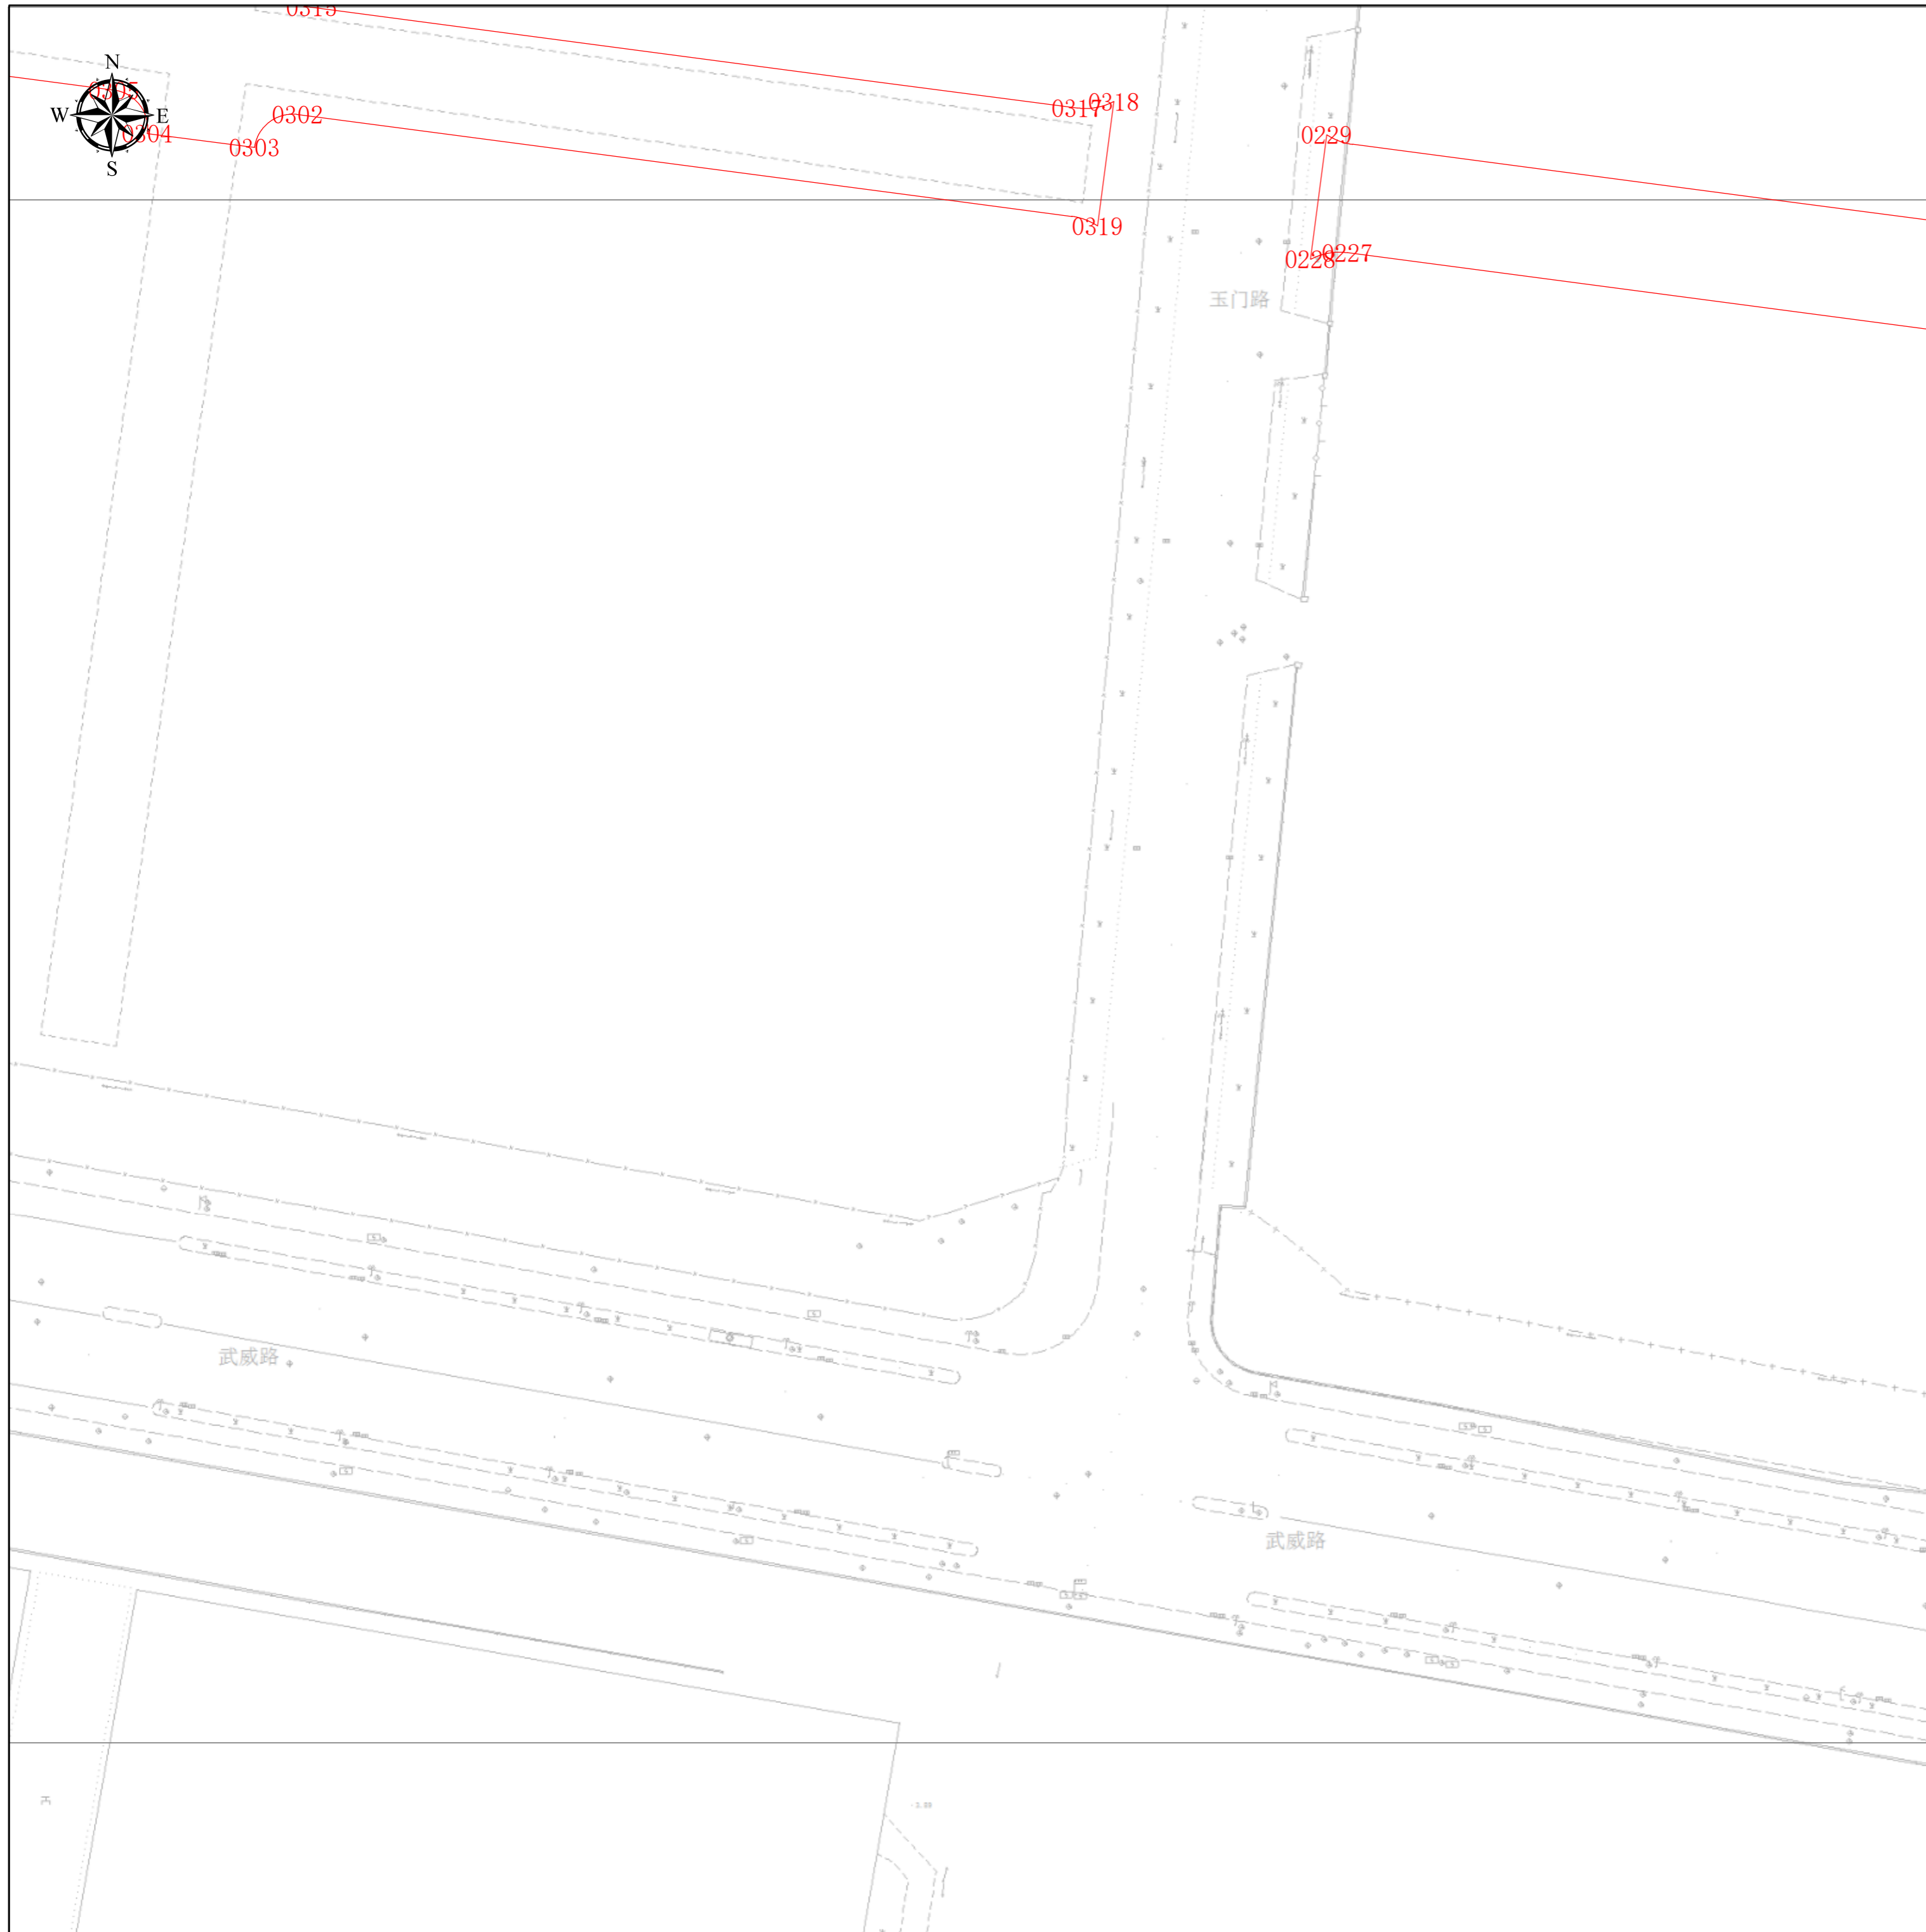

项目基本信息

| | |
|------|---|
| 项目名称 | 规划桃松路（真南路-敦煌路）、 翰景路（古浪路-武威路）新建住宅市政配套工程 |
| 批文名称 | |
| 批文文号 | |
| 证件编号 | |

图例
线性用地规划许可证

图幅号： IV 26-40

图幅比例： 1:500

比例尺：
0 5 10 20 30 40 m

上海市普陀区规划和自然资源局
2026年4月23日