


# 工程建设项目建设用地意见书范围图（缩略图）

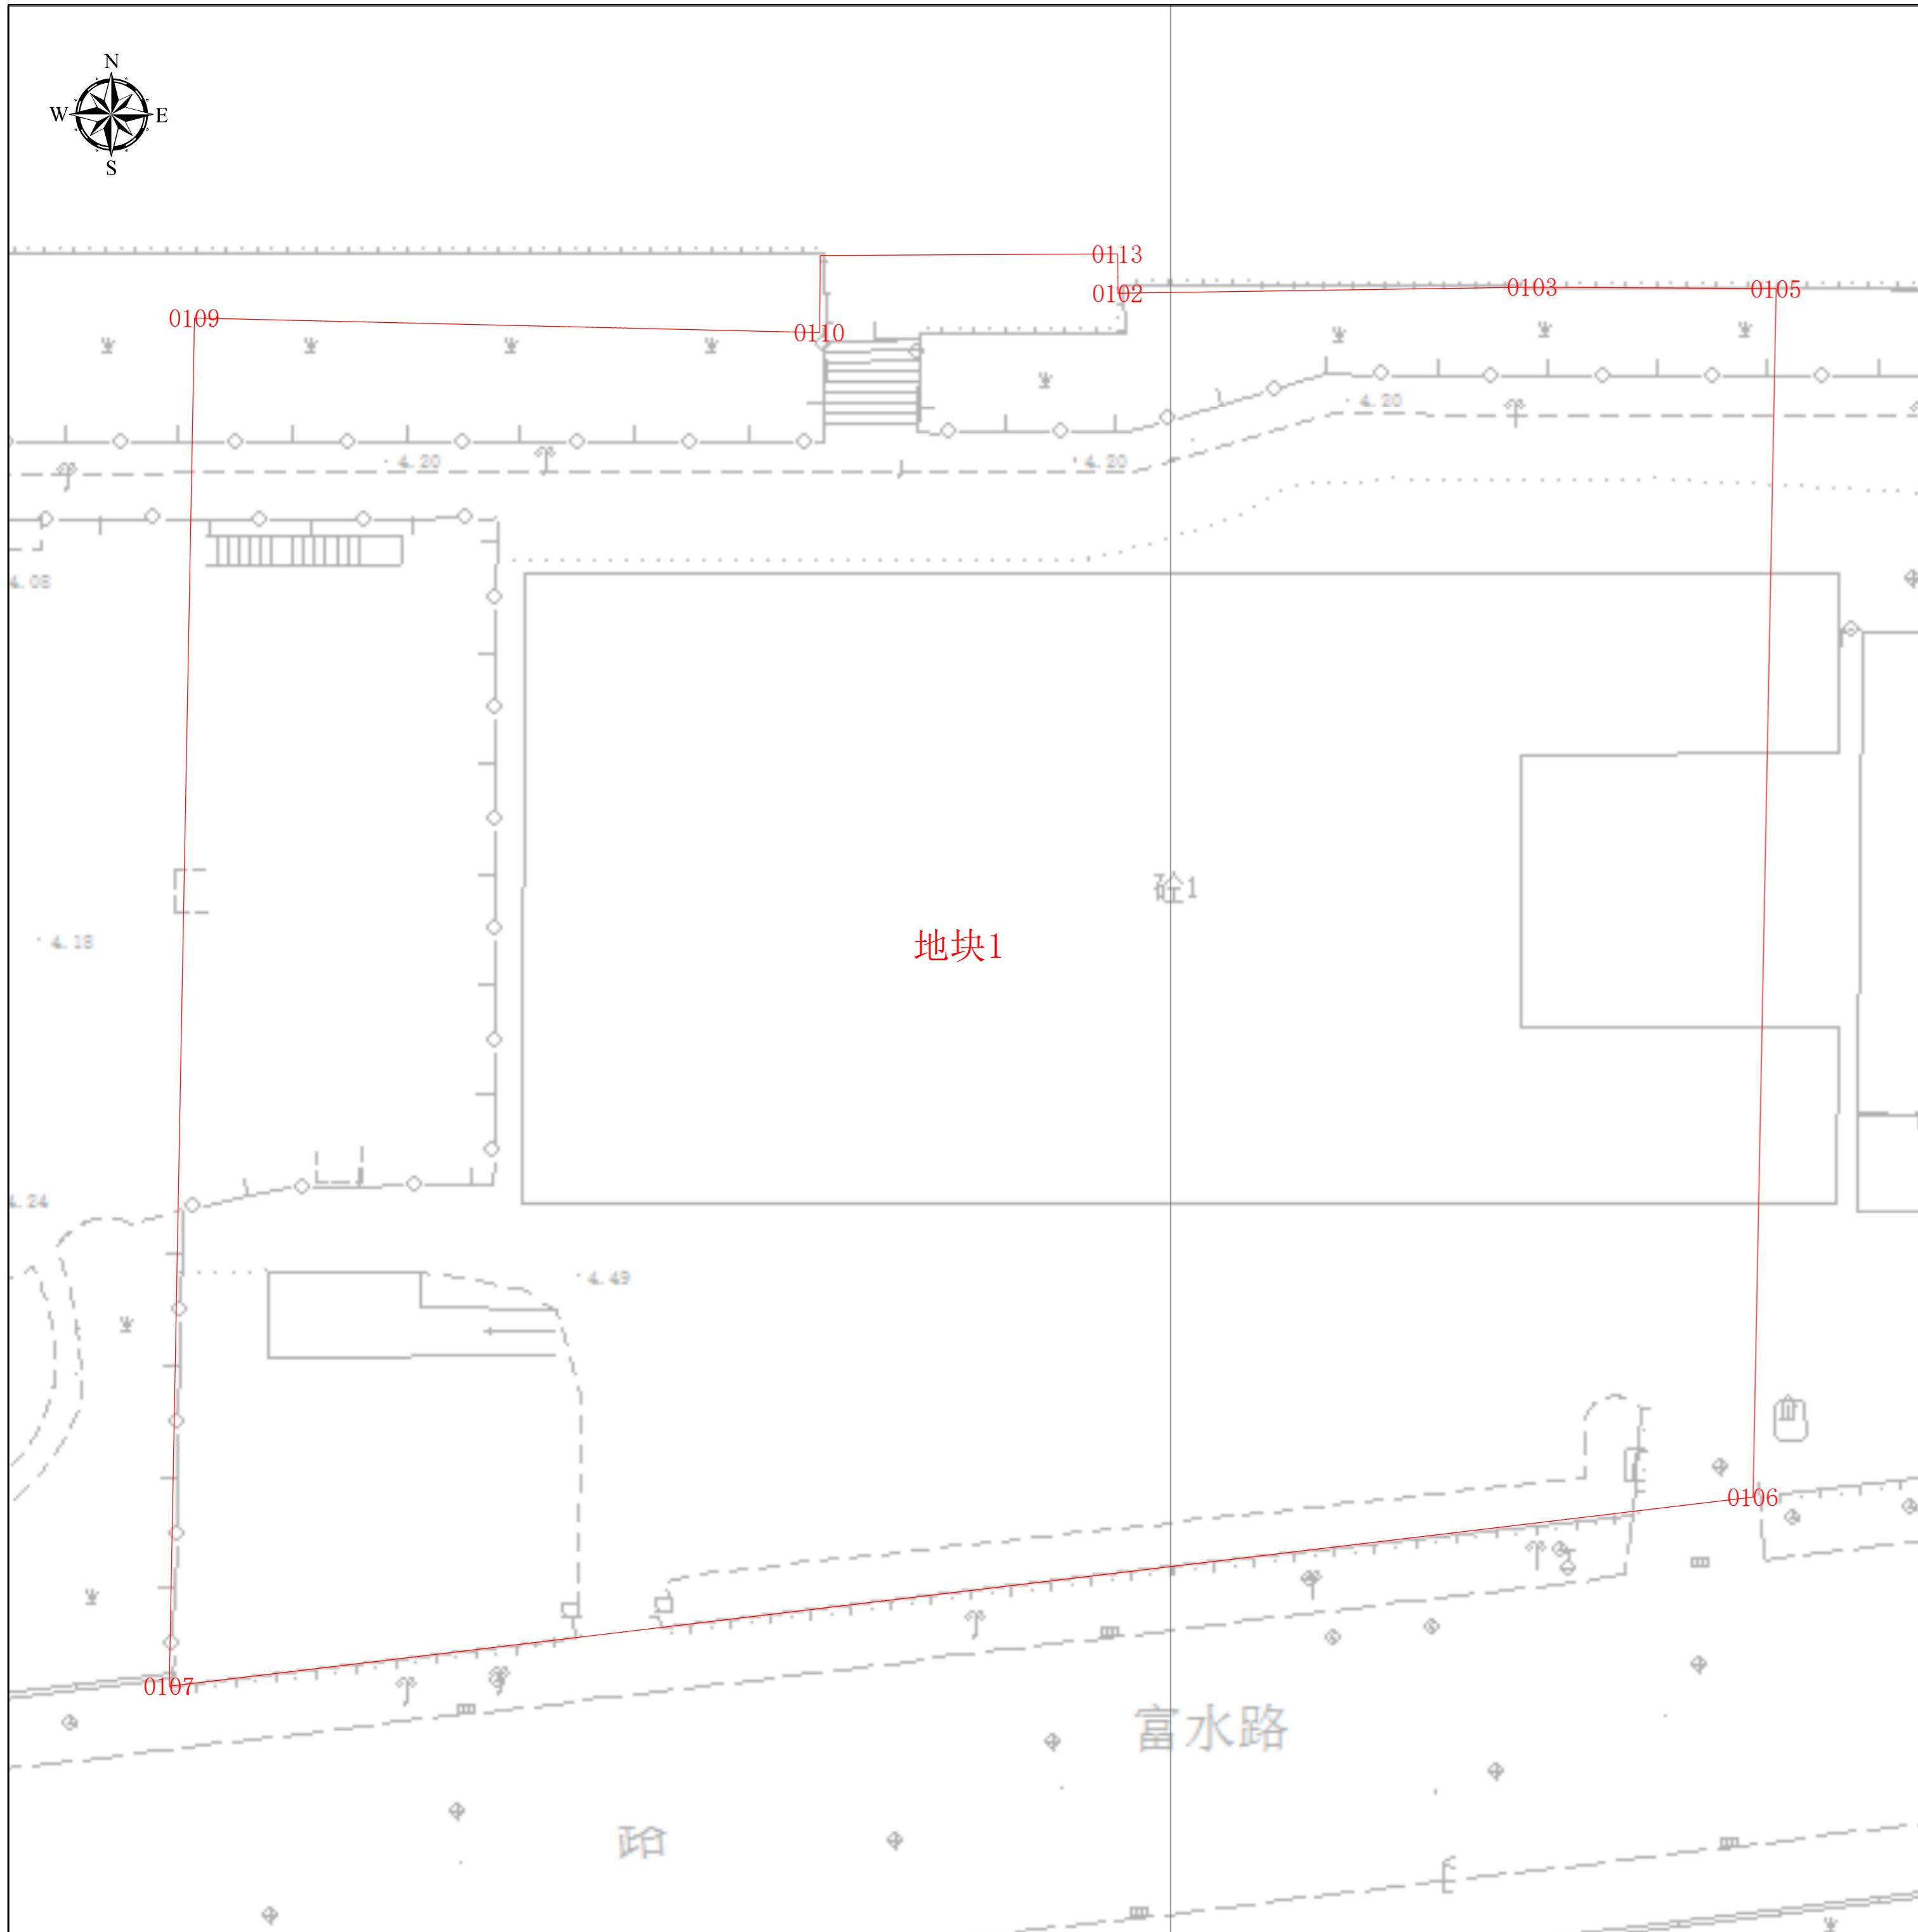

## 项目基本信息

项目名称	万里街道全民健身中心新建工程（暂名）
批文名称	
批文文号	
证件编号	

图例  
■ 建构筑物规划土地意见书

图幅比例: 1:500

比例尺: 0 4 8 16 24 32 m

上海市普陀区规划和自然资源局

2025年3月24日

工程建设项目规划土地意见书范围图  
地块面积表


序号	地块名称	控规地块编号	规划用地性质	申请用地面积(㎡)	空间边界类型	备注
1	地块1	18-10	Re4	5027.23	02	压占规划地块18-10面积: 5027.226758

工程建设项目规划土地意见书范围图  
主要拐点坐标表

注:规划土地意见书/用地规划许可证附图中仅标注主要拐点坐标,项目范围详细界址坐标以勘测定界为准

地块名称	点号	横坐标	纵坐标	半径(R)	边长(单位:米)
地块1	0102	-7002.616	4362.261	0	21.335
地块1	0103	-6982.073	4362.559	0	9.959
地块1	0105	-6969.992	4362.474	0	62.043
地块1	0106	-6971.145	4302.564	0	79.038
地块1	0107	-7049.626	4293.198	0	57.882
地块1	0109	-7048.364	4361.031	0	40.938
地块1	0110	-7017.397	4360.293	0	2.775
地块1	0112	-7017.364	4364.129	0	15.798
地块1	0113	-7002.628	4364.197	0	1.146

# 工程建设项目规划土地意见书范围图（分幅图）

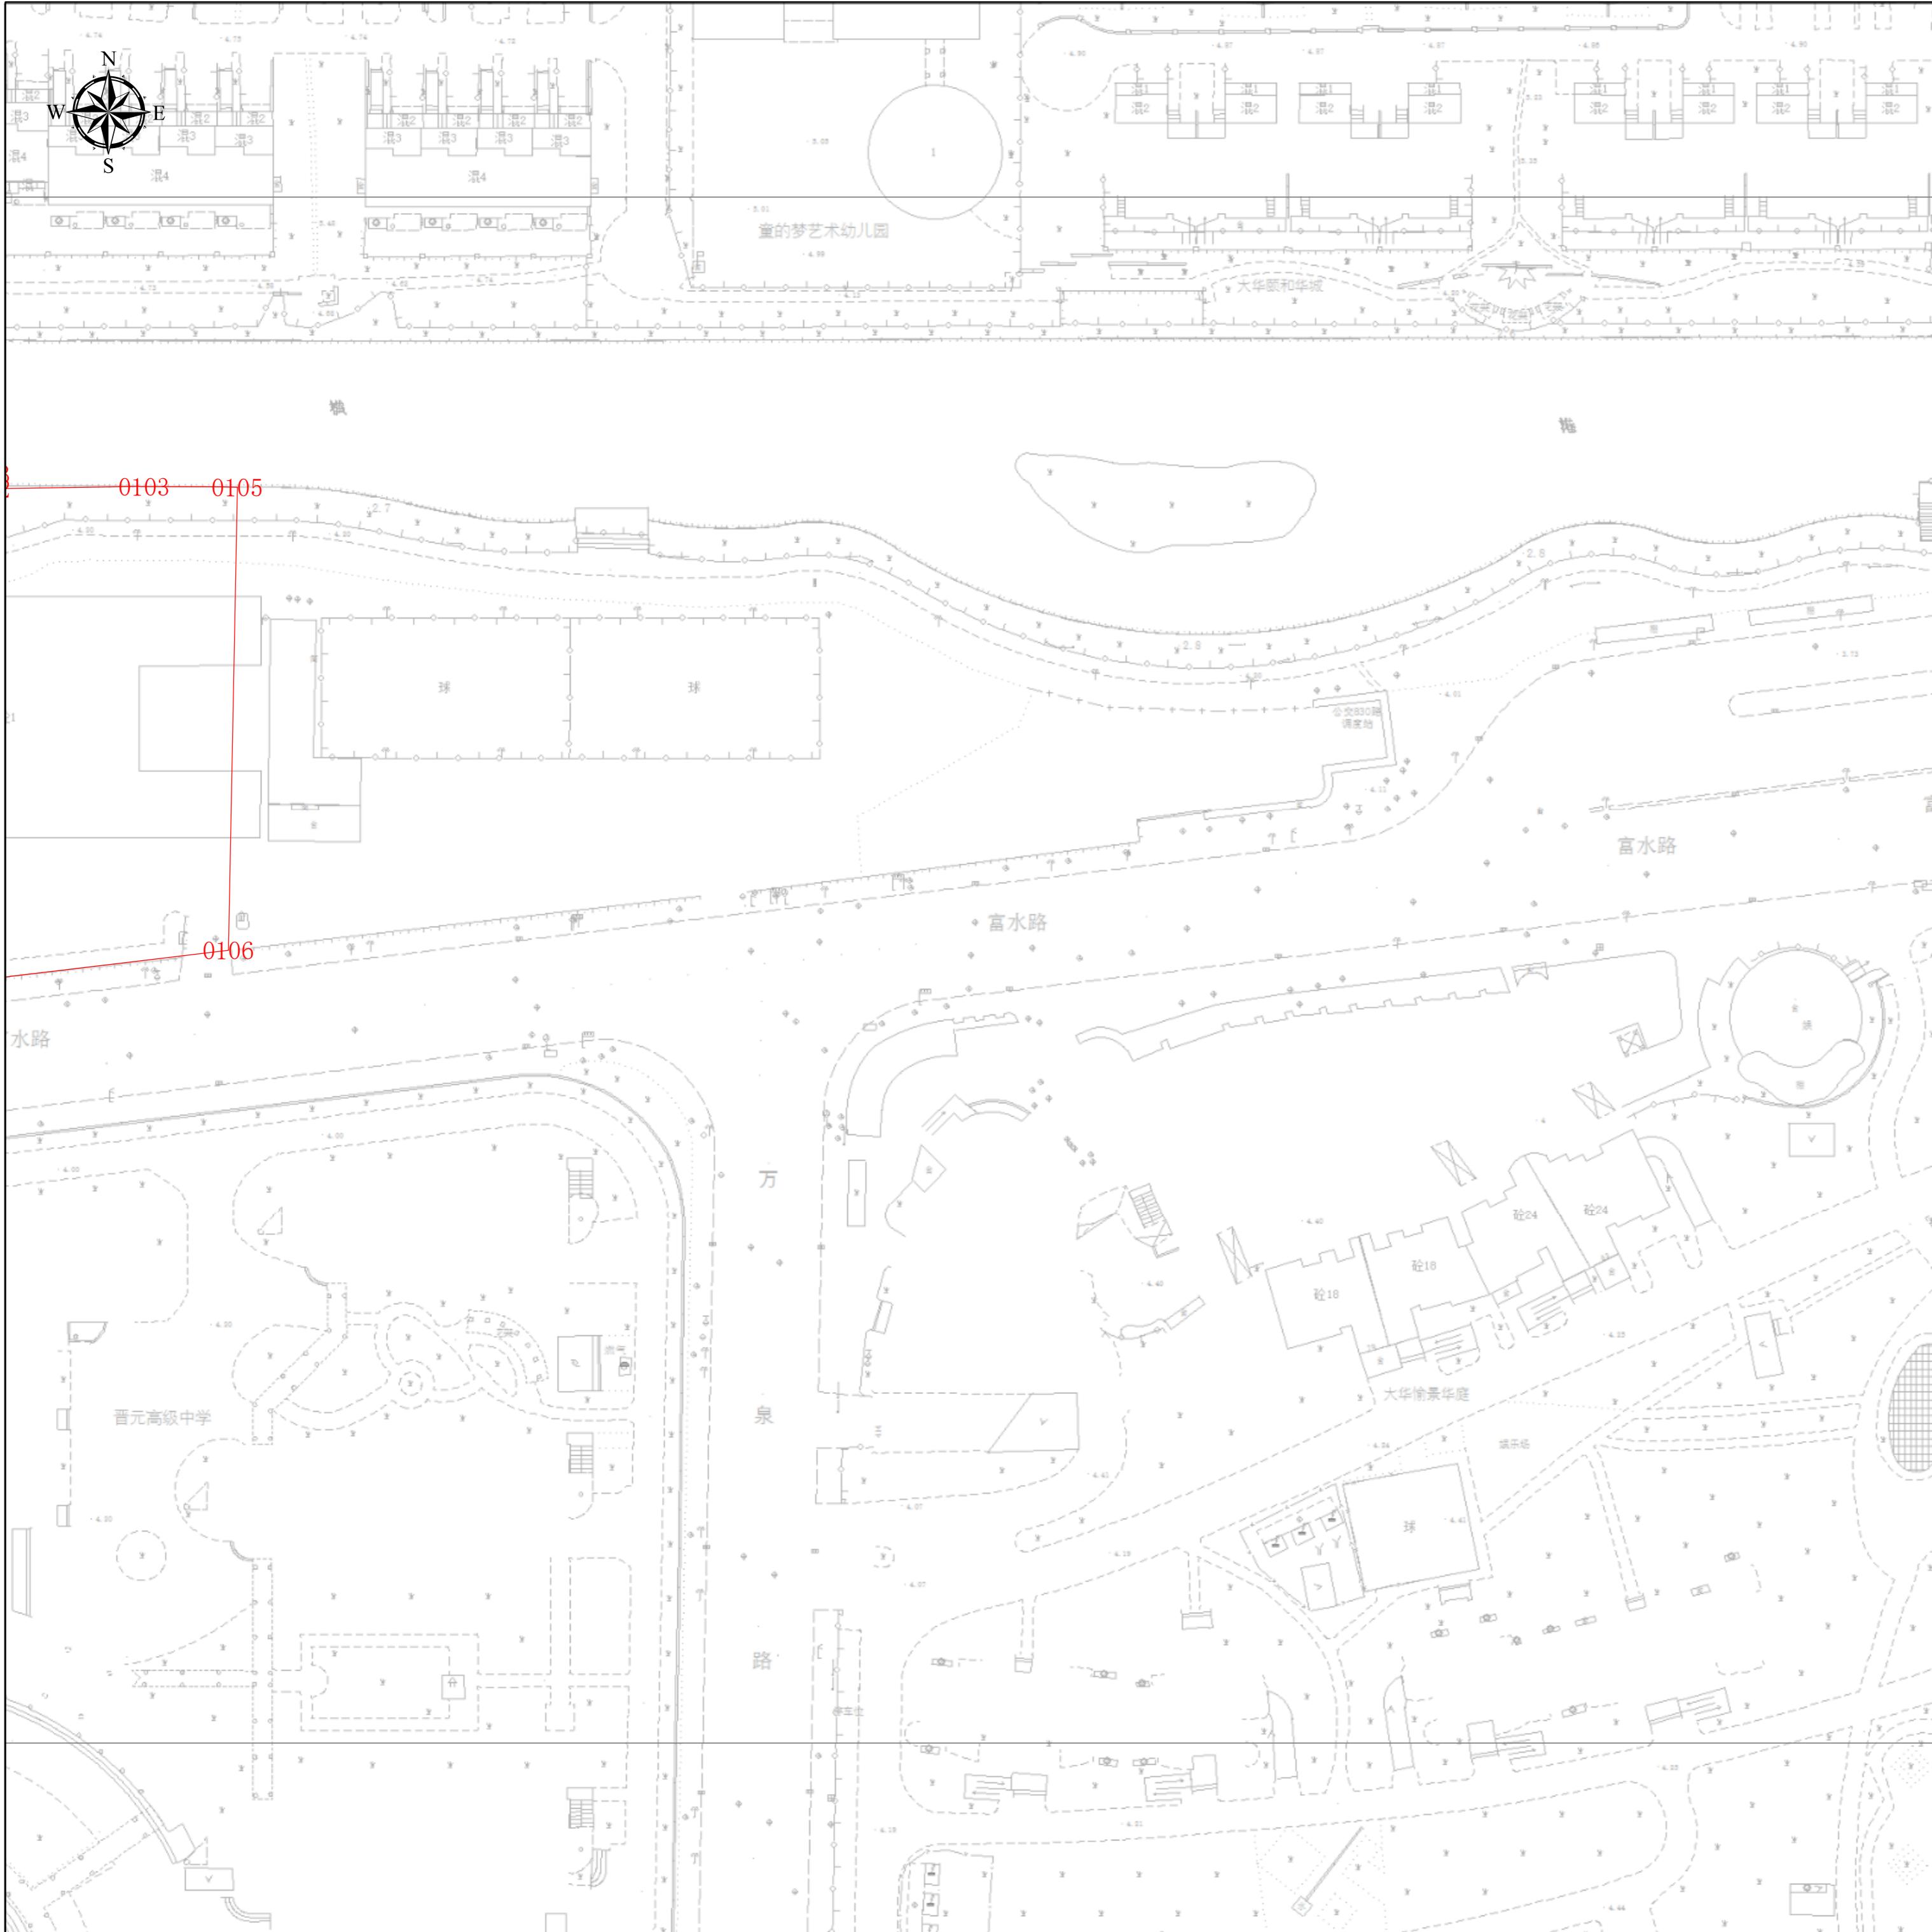

## 项目基本信息

项目名称	万里街道全民健身中心新建工程（暂名）
批文名称	
批文文号	
证件编号	

## 图例

建构筑物规划土地意见书

图幅号：IV 22-28


图幅比例：1:500

比例尺：



上海市普陀区规划和自然资源局  
2025年3月24日

# 工程建设项目规划土地意见书范围图（分幅图）

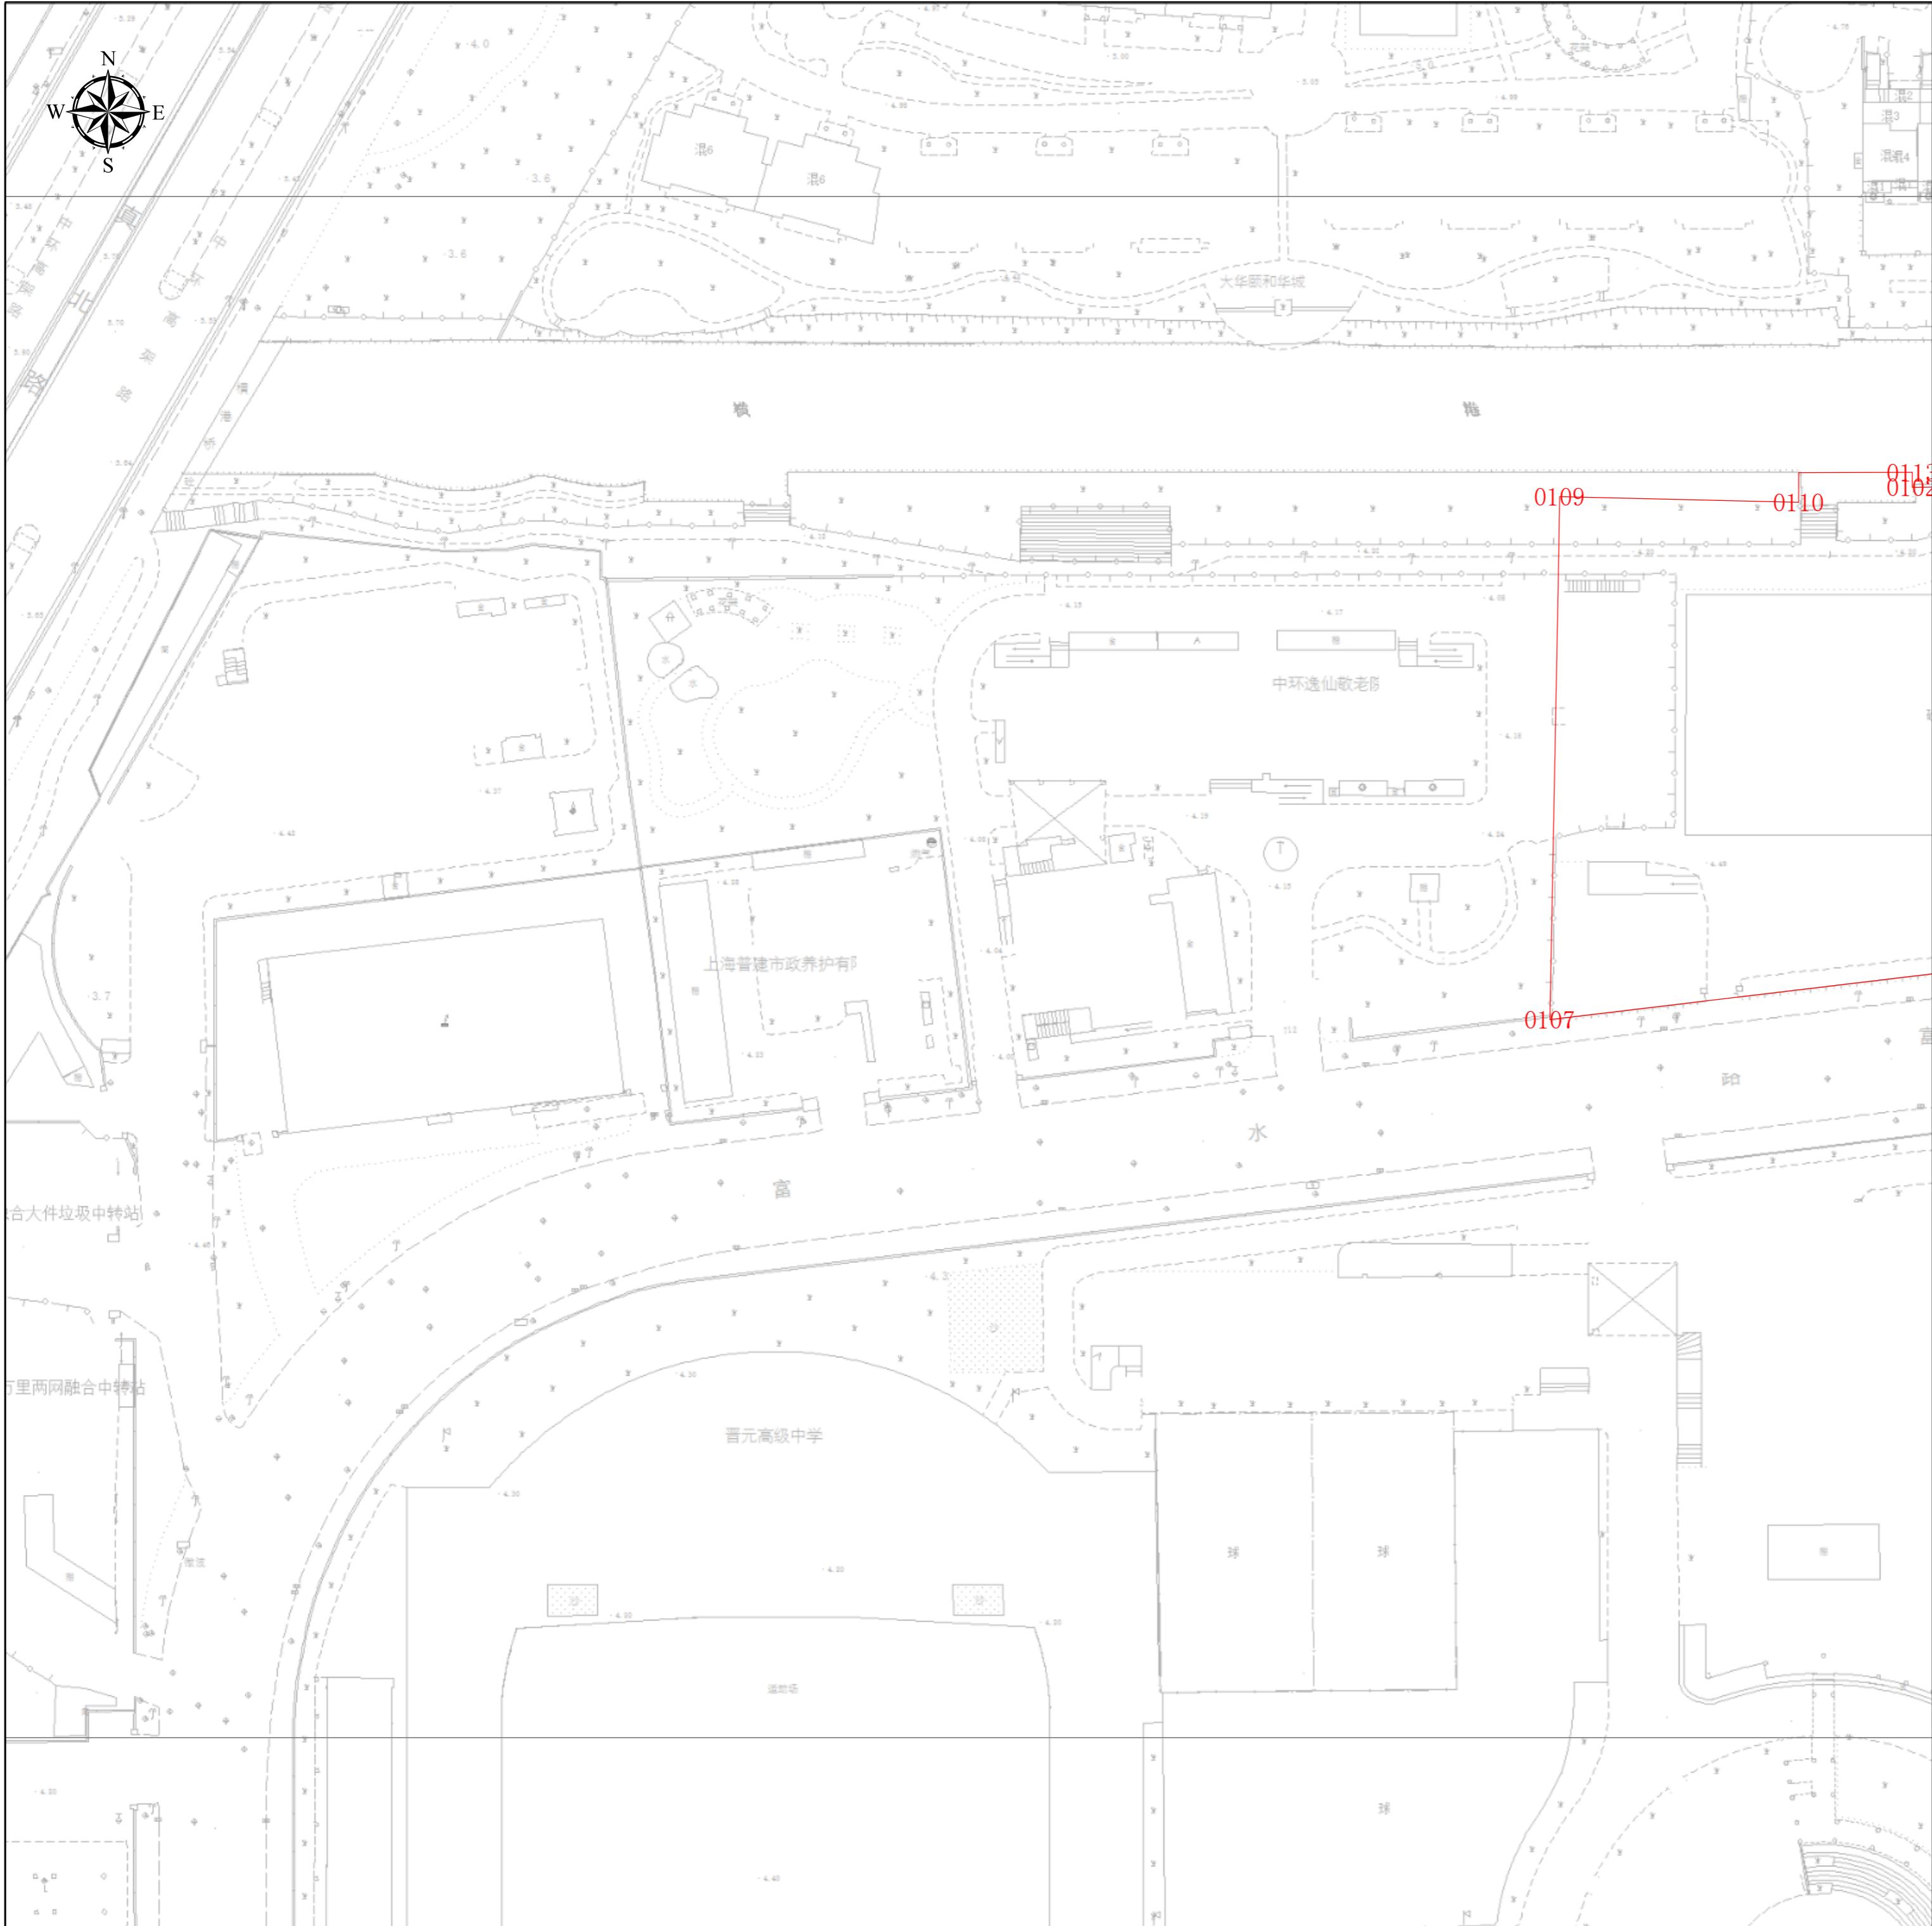

## 项目基本信息

项目名称	万里街道全民健身中心新建工程（暂名）
批文名称	
批文文号	
证件编号	

## 图例

■ 建构筑物规划土地意见书

图幅号：IV 22-29

图幅比例：1:500

比例尺：



上海市普陀区规划和自然资源局  
2025年3月24日