


**横断面图A-A:**

绥德路（祁连山南路以西约55米-祁连山南路以东约260米），拟于绥德路北现状绿化内距规划道路红线0.8米（即距规划道路中心线11.2米）处；绥德路（祁连山南路以东约185米-祁连山南路以东约260米）段为避让现状通信管线及围墙，规划将新建直埋电力电缆1路定位于绥德路北现状绿化内距规划道路红线1.5米（即距规划道路中心线10.5米）处，总长约75米，敷设一路10kV电力电缆（电缆型号为：YJV-8.7/10-3×400mm<sup>2</sup>），覆土深度0.8米。

本次新建直埋电力电缆 1路

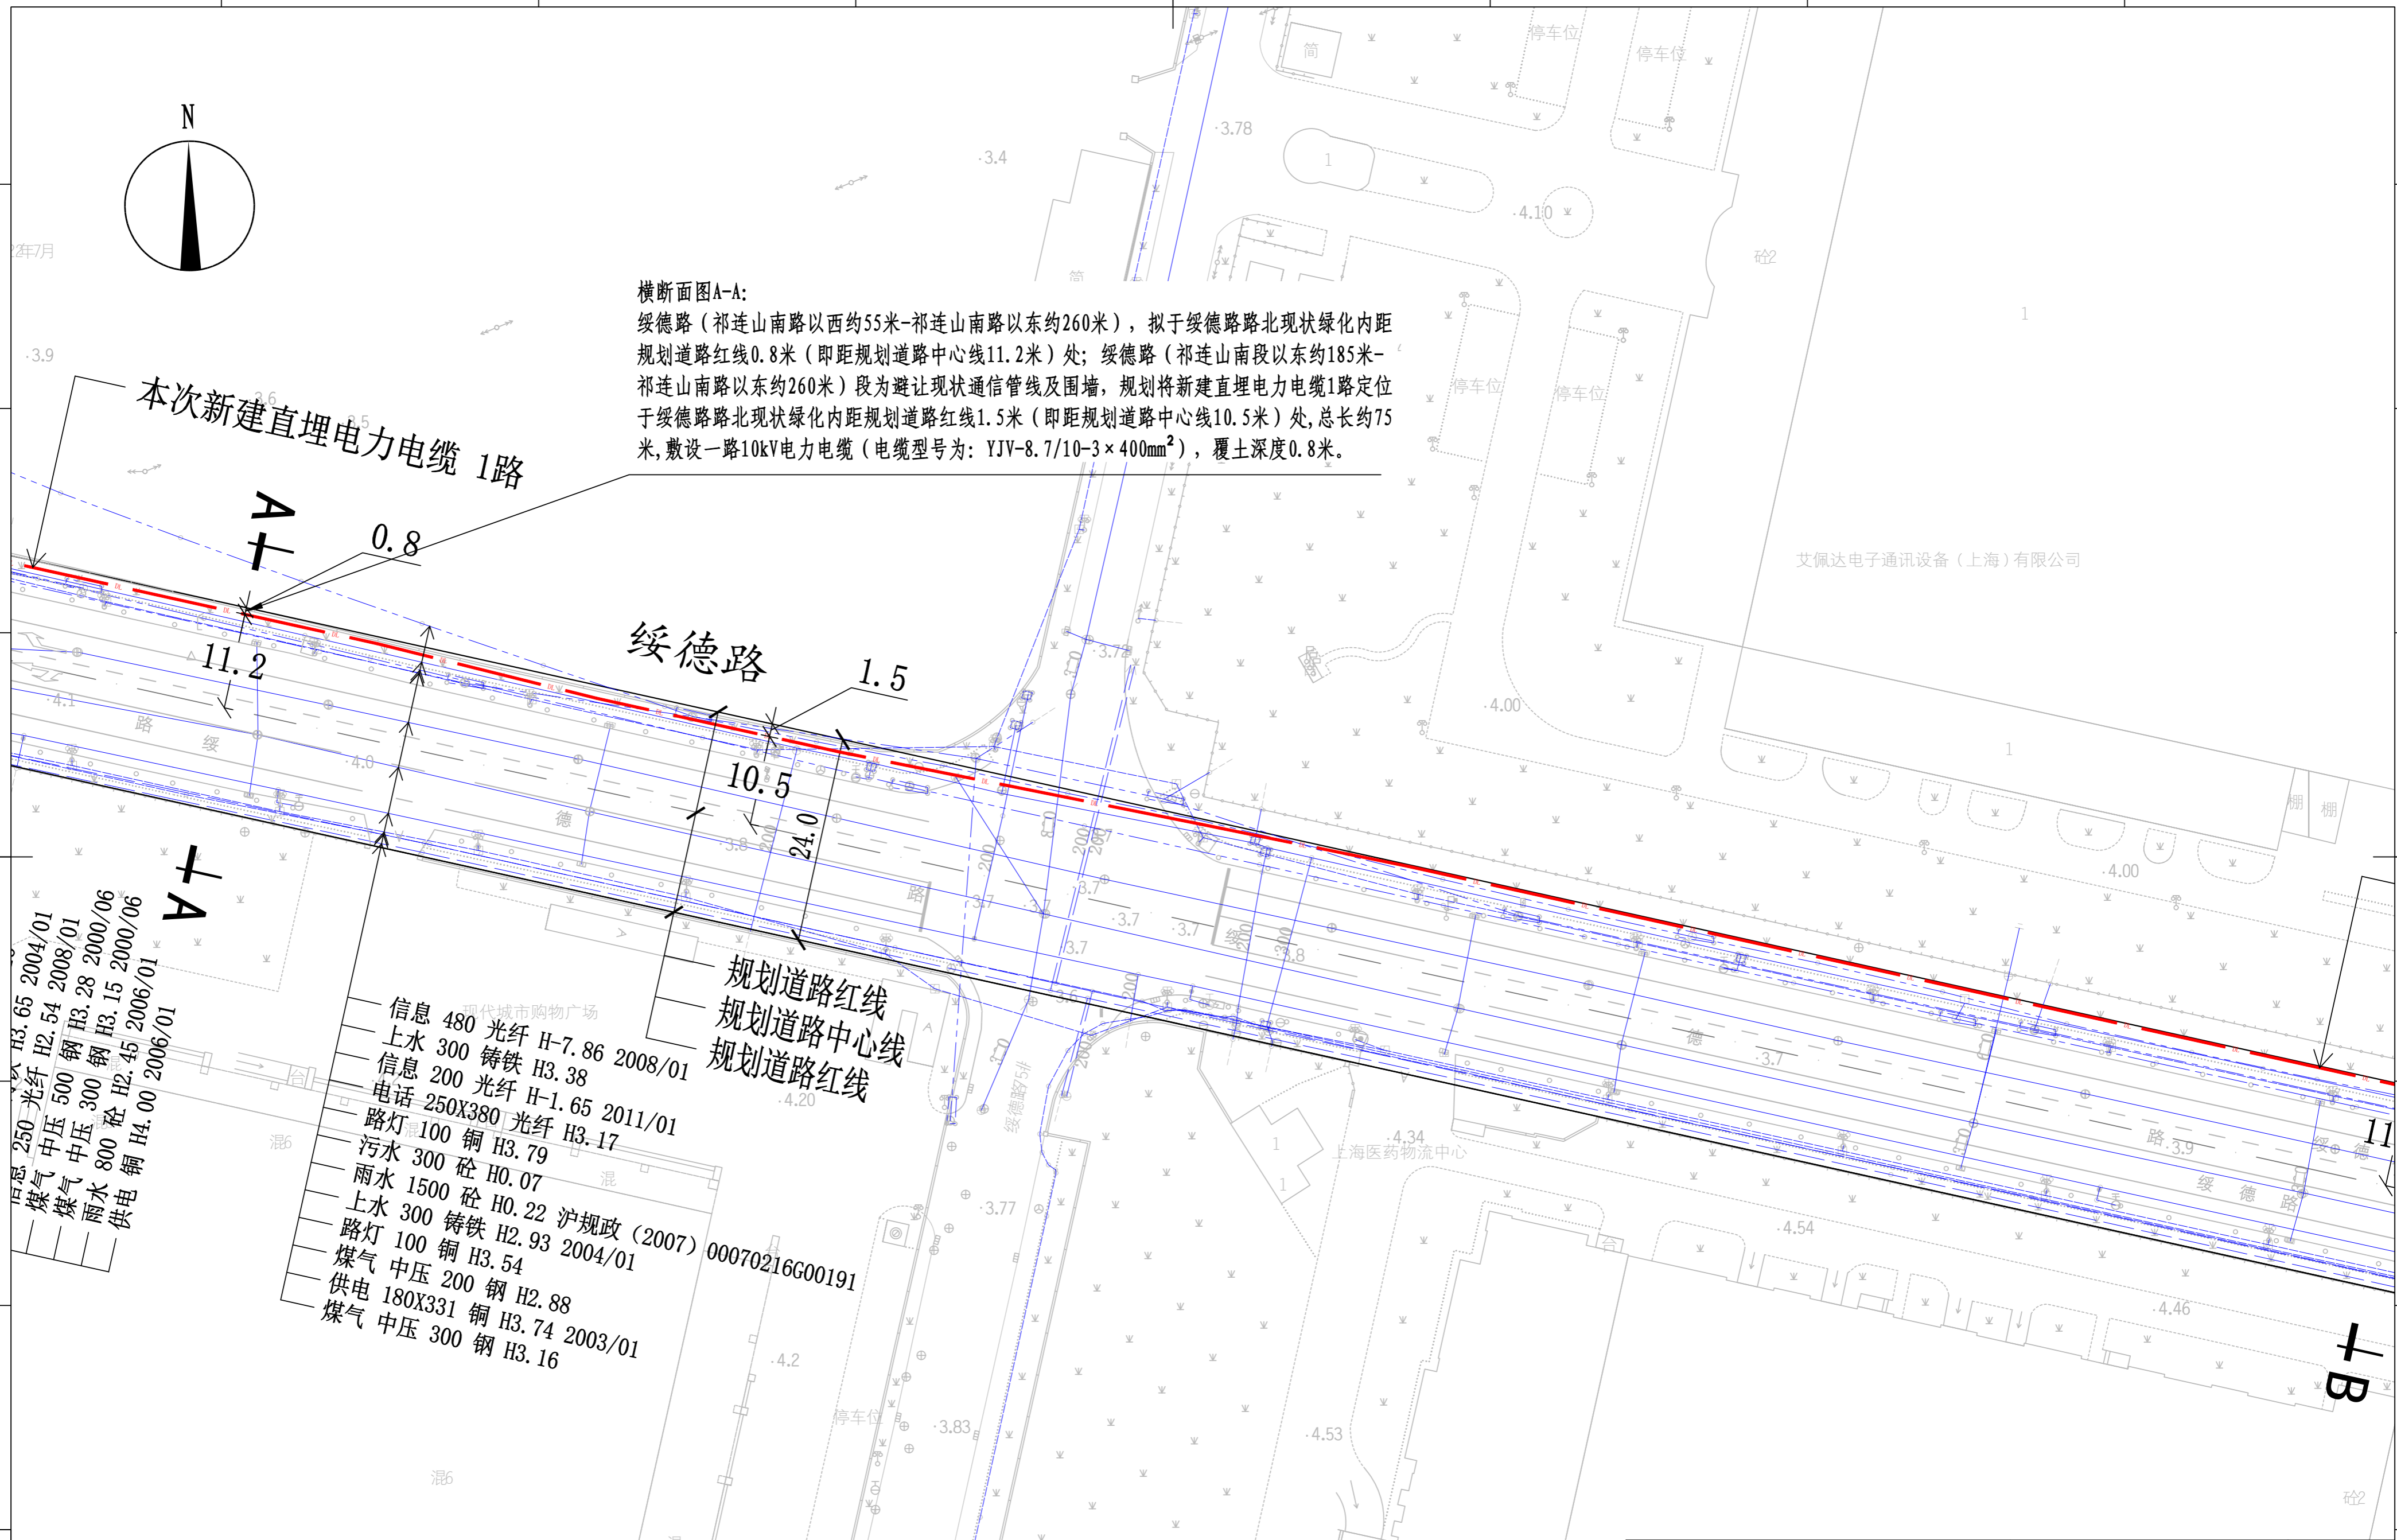

- 信息 480 光纤 H-7.86 2008/01
- 上水 300 铸铁 H3.38
- 信息 200 光纤 H-1.65 2011/01
- 电话 250X380 光纤 H3.17
- 路灯 100 铜 H3.79
- 污水 300 砼 H0.07
- 雨水 1500 砼 H0.22 沪规政(2007) 00070216G00191
- 上水 300 铸铁 H2.93 2004/01
- 路灯 100 铜 H3.54
- 煤气 中压 200 钢 H2.88
- 供电 180X331 铜 H3.74 2003/01
- 煤气 中压 300 钢 H3.16

- 信息 480 光纤 H-7.86 2008/01
- 上水 300 铸铁 H3.38
- 信息 200 光纤 H-1.65 2011/01
- 电话 250X380 光纤 H3.17
- 路灯 100 铜 H3.79
- 污水 300 砼 H0.07
- 雨水 1500 砼 H0.22 沪规政(2007) 00070216G00191
- 上水 300 铸铁 H2.93 2004/01
- 路灯 100 铜 H3.54
- 煤气 中压 200 钢 H2.88
- 供电 180X331 铜 H3.74 2003/01
- 煤气 中压 300 钢 H3.16

规划道路红线  
规划道路中心线  
规划道路红线

国网上海电力设计有限公司			上药控股有限公司绥德路 99、135号10kV供电工程		工程	施工图	设计阶段
批准	徐嘉	校核					
审核	徐嘉	比例	1:500				
设计	曹博	日期	2023.06				
			图号	S20230588S-D01-04			

如未盖本公司出图专用章,则此图内容无效,本文件的知识产权为国网上海电力设计有限公司所有,任何单位或个人未经许可不得复制和使用,违者将被追究法律责任。