
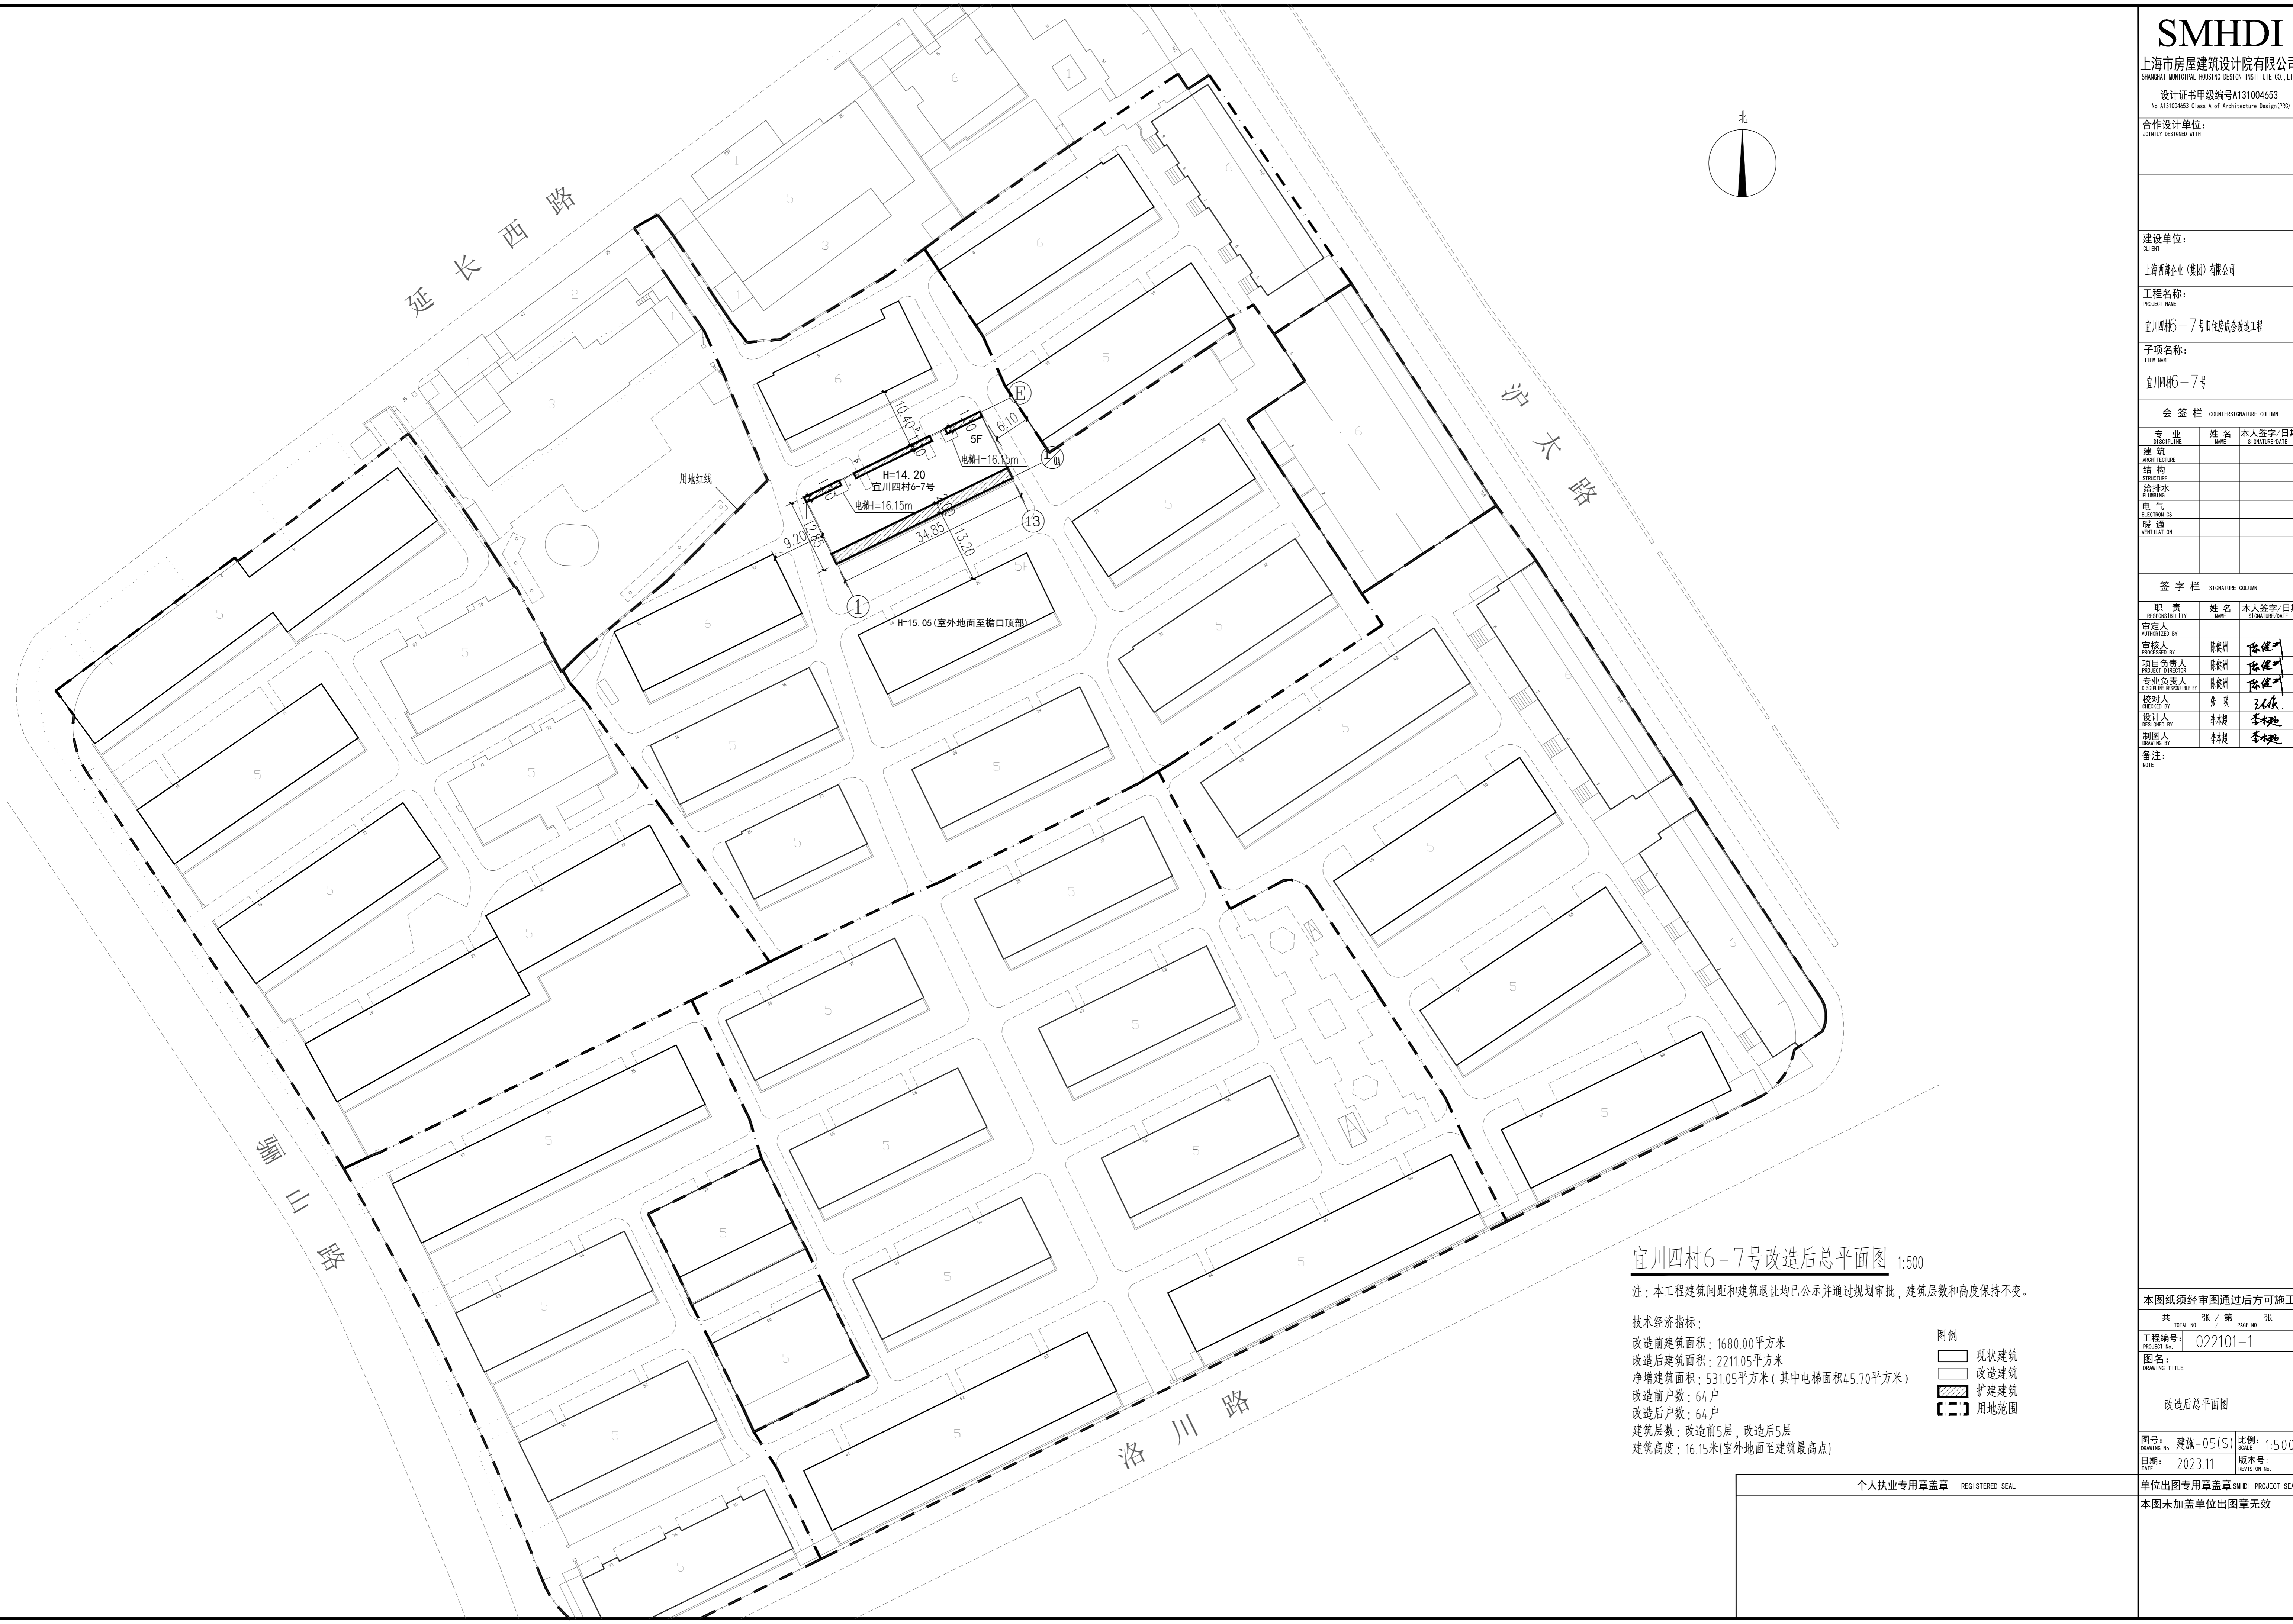


专业	姓名	本人签字/日期
建筑		
结构		
给排水		
电气		
暖通		

职责	姓名	本人签字/日期
审定人 APPROVED BY		
审核人 CHECKED BY	陈健	陈健
项目负责人 PROJECT DIRECTOR	陈健	陈健
专业负责人 SPECIALIST RESPONSIBLE BY	陈健	陈健
校对人 CHECKED BY	张英	张英
设计人 DESIGNED BY	李林	李林
制图人 DRAWING BY	李林	李林

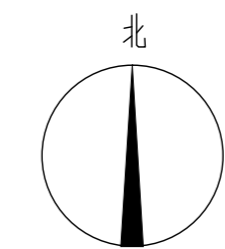

宜川四村6-7号改造后总平面图 1:500

注:本工程建筑间距和建筑退让均已公示并通过规划审批,建筑层数和高度保持不变。

技术经济指标:
改造前建筑面积: 1680.00平方米
改造后建筑面积: 2211.05平方米
净增建筑面积: 531.05平方米(其中电梯面积45.70平方米)
改造前户数: 64户
改造后户数: 64户
建筑层数: 改造前5层, 改造后5层
建筑高度: 16.15米(室外地面至建筑最高点)

图例

	现状建筑
	改造建筑
	扩建建筑
	用地范围

个人执业专用章盖章 REGISTERED SEAL

单位出图专用章盖章 SMHDI PROJECT SEAL

本图未加盖单位出图章无效