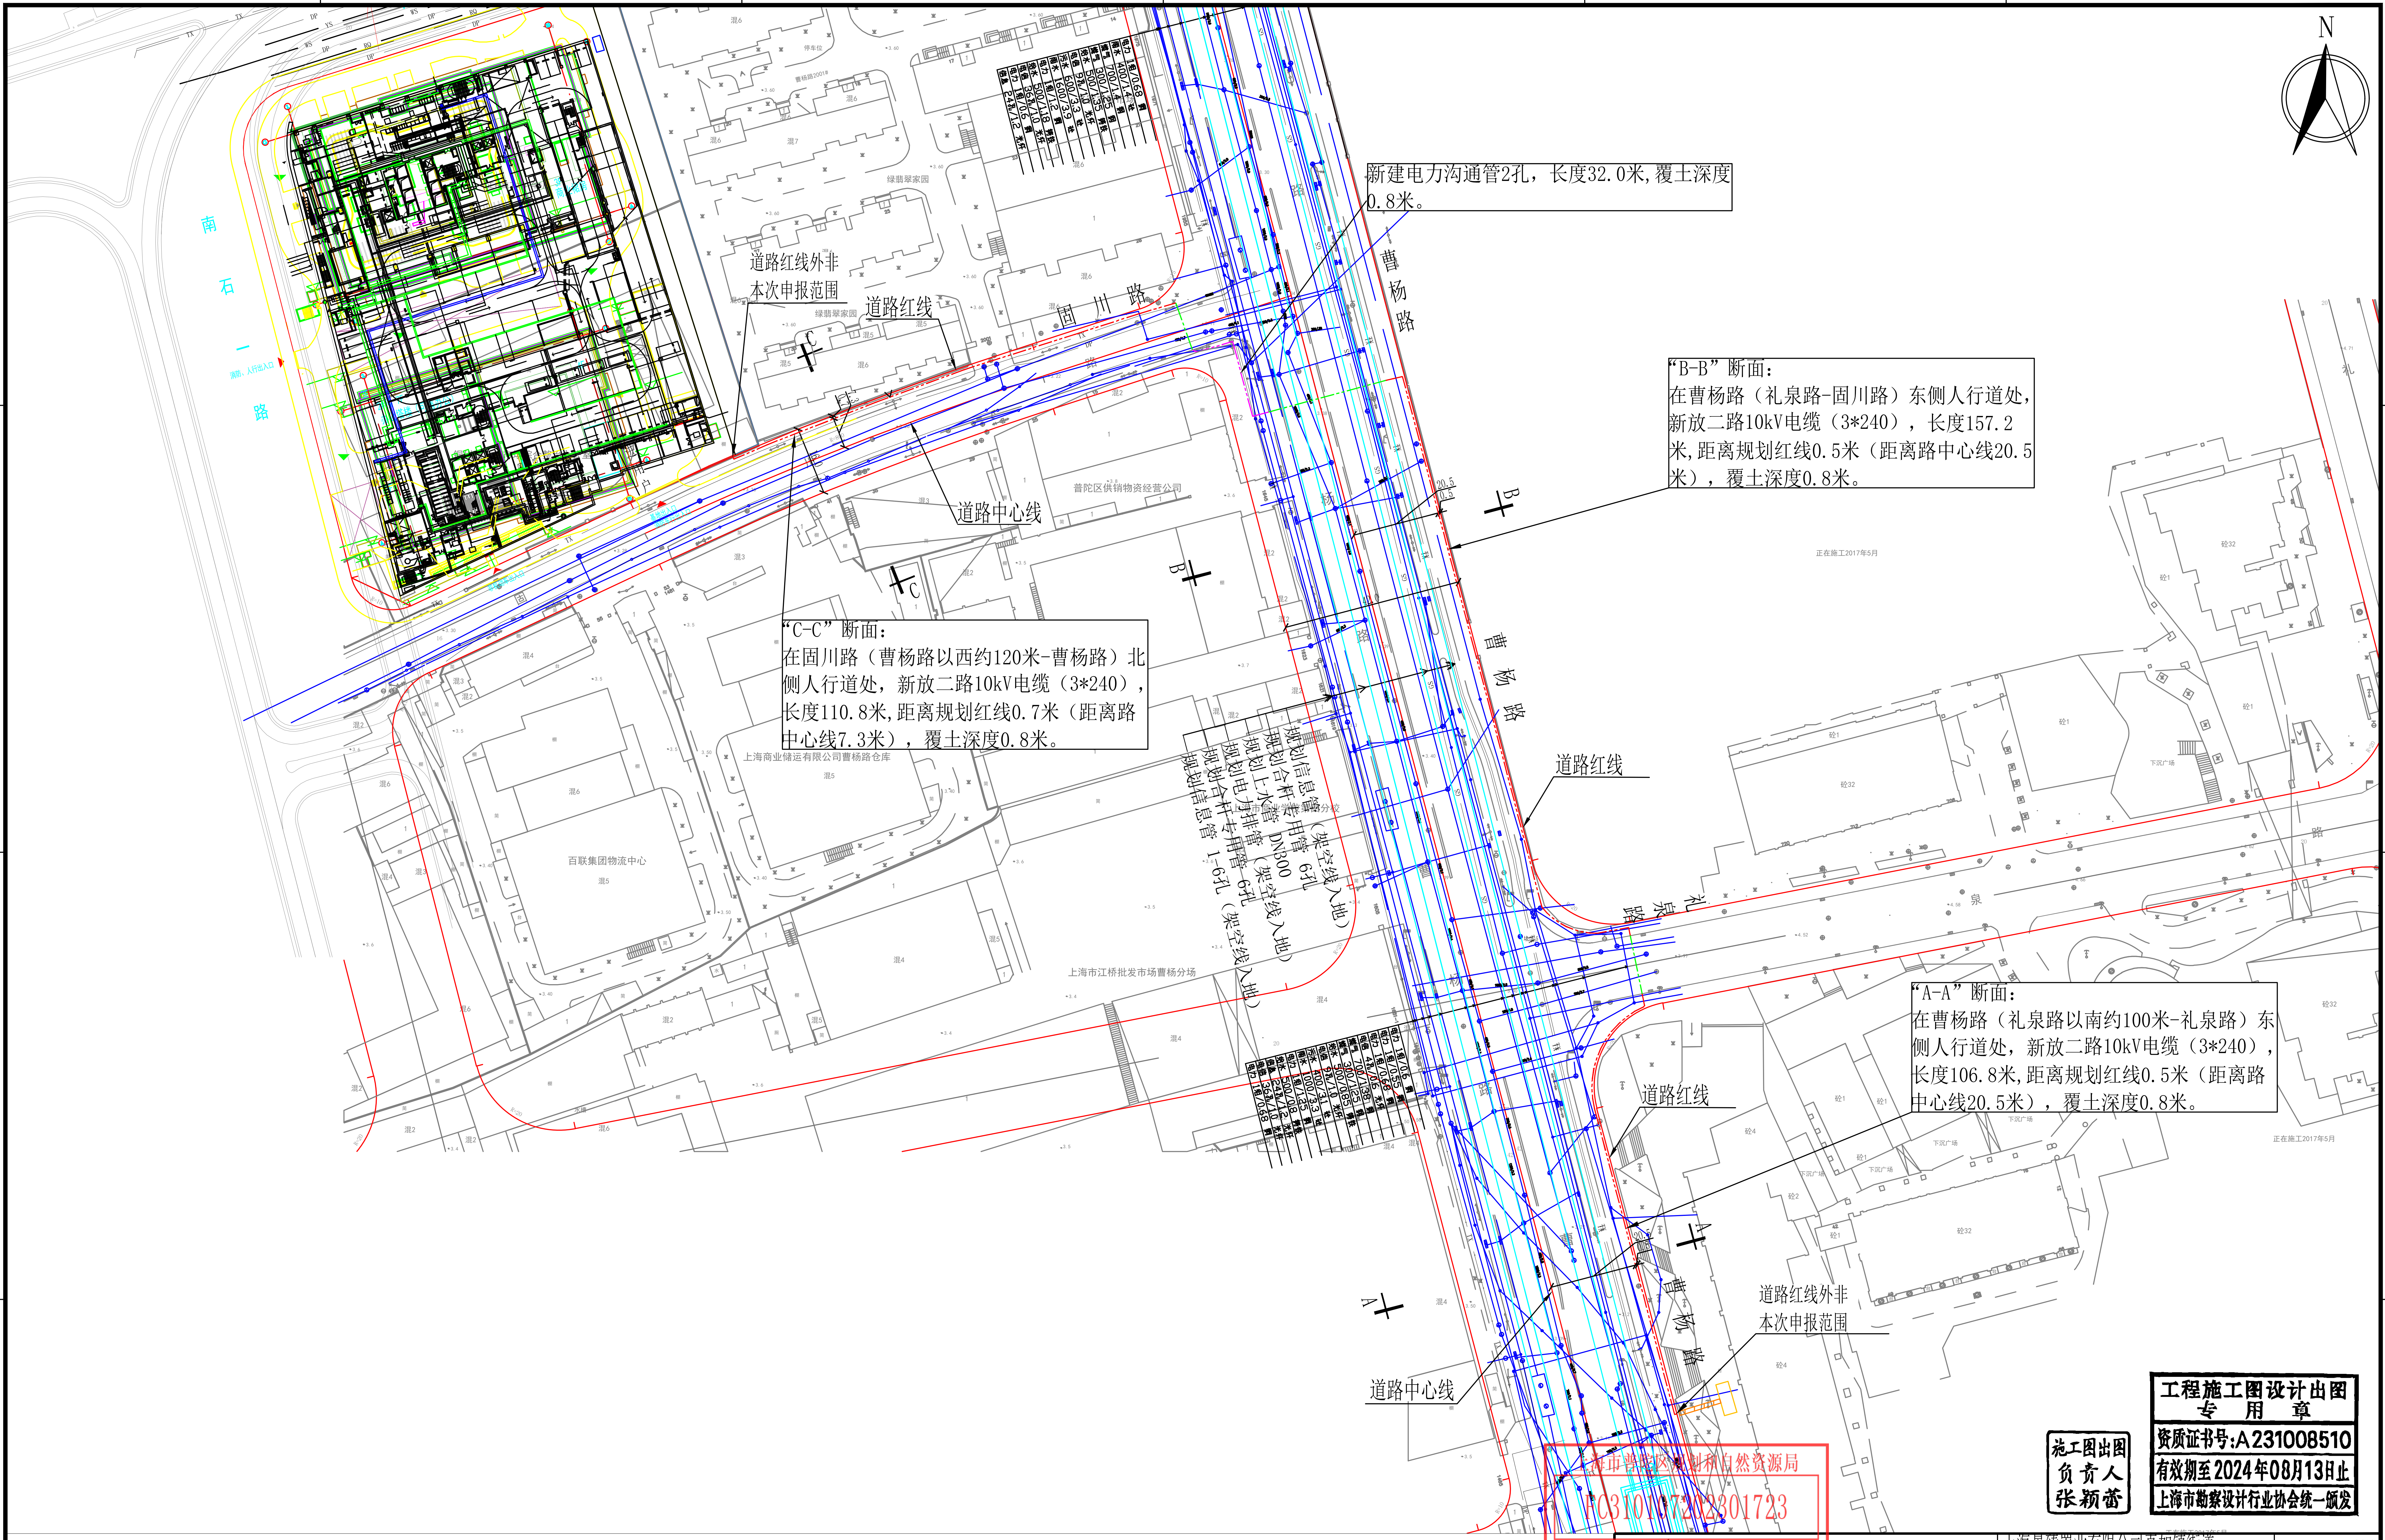
N
南石一路
固川路
曹杨路
礼泉路
道路红线外非本次申报范围
道路红线
道路中心线
普陀区供销物资经营公司
上海商业储运有限公司曹杨路仓库
百联集团物流中心
上海市江桥批发市场曹杨分场
上海市商业学校第四分校
绿翡翠家园
规划信息管（架空线入地）
规划合杆专用管 6孔
规划上水管 DN300
规划电力排管（架空线入地）
规划合杆专用管 6孔
规划信息管 1-6孔（架空线入地）
A
B
C
1
2
3
4
5
6
D

新建电力沟通管2孔，长度32.0米，覆土深度0.8米。

“B-B”断面：
在曹杨路（礼泉路-固川路）东侧人行道处，新放二路10kV电缆（3*240），长度157.2米，距离规划红线0.5米（距离路中心线20.5米），覆土深度0.8米。

“C-C”断面：
在固川路（曹杨路以西约120米-曹杨路）北侧人行道处，新放二路10kV电缆（3*240），长度110.8米，距离规划红线0.7米（距离路中心线7.3米），覆土深度0.8米。

“A-A”断面：
在曹杨路（礼泉路以南约100米-礼泉路）东侧人行道处，新放二路10kV电缆（3*240），长度106.8米，距离规划红线0.5米（距离路中心线20.5米），覆土深度0.8米。

图例：
- 🟥 新放电缆直埋敷设
- 新建电力沟通管
- 新放电缆穿现状过路管敷设（不在本次报建范围内）

工程施工图设计出图专用章
资质证书号:A231008510
有效期至2024年08月13日止
上海市勘察设计行业协会统一颁发

施工图出图负责人
张颖蕾

上海市普陀区规划和自然资源局
FC310107202301723
业务管理专用章

工程设计出图专用章（电子）
证书编号：A231008510
有效期至：2024年08月13日

上海津旭电力设计有限公司				上海景臻置业有限公司真如镇街道，东至绿翡翠小区10kV定额工程	工程阶段：施工设计
批 准	黄兴成	设 计	施怡	电缆走向图	
审 核	宣静	CAD制图			
		比 例	1:1000		
校 核	汤桂良	日 期	2023年12月	图 号	S20210912S-SD01-03